

PLAN POSIBILITATI DE MOBILARE



VOLUMETRIE




LEGENDA :

LIMITE / ACCESE

- Limita zona reglementata
- Limita de constructibilitate / retrageri
- Aliniament front stradal
- Retragere cladiri la nivelul parterului
- Acces auto si pietonal, existent si propus

ZONIFICARE FUNCTIONALA

- Locuinte colective si functiuni complementare, S+P+2E
- Zona verde

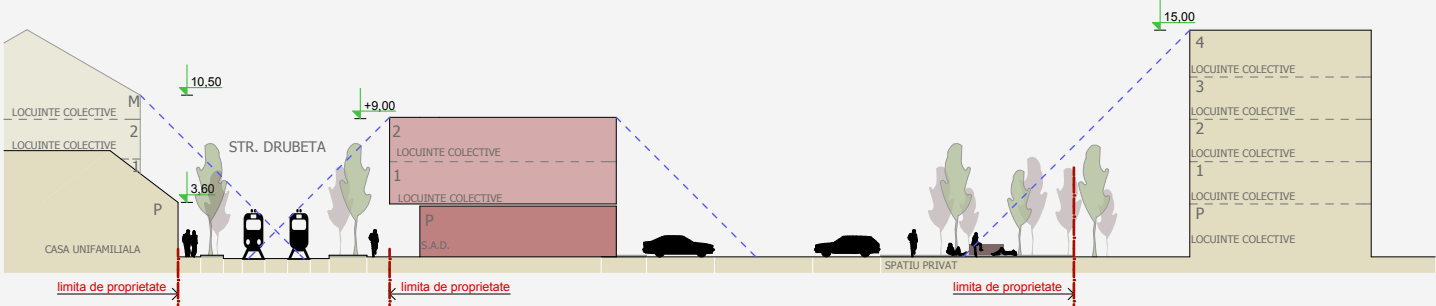

SECTIUNE TRANSVERSALA, SC. 1:500

BILANT TERITORIAL:

	EXISTENT		PROPOS	
Suprafata amplasament	793	100%	793	100%
Zona ocupata cu cladiri pentru locuinte si functiuni complementare	-	-	max. 317,2	max. 40%
Zona parcare / circulatii auto si pietonale, in interiorul parcelei	-	-	cca. 277,5	cca. 35%
Zona spatii verzi, in interiorul parcelei	-	-	min. 198,3	min. 25%

PUZ - LOCUINTE CU FUNCTIUNI COMPLEMENTARE LA PARTER
(Cladire de locuinte colective, cu mai mult de 2 apartamente)

Timisoara, str DRUBETA , nr. 79
CF nr. 407301 - nr.cad 407301
Suprafata teren conf. CF= 793 mp

studioarca

Timisoara, strada Memorandului nr.93, tel/fax 0256/294218, 135/234/99, e-mail office@studioarca.ro

SEF PROIECT	arh. Radu GOLUMBA	scara:
PROIECTAT	arh. Radu GOLUMBA	1:500
DESENAT	arh. Silvia CRISAN	
VERIFICAT	arh. Claudiu OPRITA	mar. 2014

beneficiar: **FILIPAS ELENA**
den. lucrare: **P.U.Z.-Locuinte cu functiuni complementare la parter**
(Cladire de locuinte colective, cu mai mult de 2 apartamente)

adresa: str. Drubeta, nr. 79, Timisoara

plansa: **POSIBILITATI DE MOBILARE**

pr. nr. 307/2013

faza PUZ

plansa nr. 04.U

format A3