

Plan de delimitare si amplasament al imobilului cu propunerea de dezlipire

scara 1:1000

Nr. cadastral	Suprafata masurata	Adresa imobilului	
		intravilan Timisoara, str. Ariside Demetriade, nr.1/3	
409149	22948	Cartea Funciara nr.	
		409149	UAT
		Timisoara	

SITUATIA ACTUALA (inainte de dezlipire)				SITUATIA VIITOARE (dupa dezlipire)			
Nr. cad.	Supraf. act (mp)	Categoria de folosinta	Descrierea imobilului	Nr. Cad. nou	Supraf. act (mp)	Categoria de folosinta	Descrierea imobilului

409149	22948	Cc	Teren intravilan in Str. Ariside Demetriade, nr. 1/3 cu atelier instalatii, atelier confecii metalice, statie mortare, vestiare, magazine materiale instalatii, depozit cu diverse, garaje auto, remiza locomotiva, magazine piese schimb, atelier mecanizare linie macara conf. metal, groapa var, 3 magazii, depozit si atelier lemnoas, depozit platforma depozitare diferite materiale, depozit profile metalice, linie tamplarie, platforma depozitare diferite	21816	Cc	Teren intravilan	Cf spre depozit II
22948			Teren intravilan in Str. Ariside Demetriade, nr. 1/3 cu atelier instalatii, atelier confecii metalice, statie mortare, vestiare, magazine materiale instalatii, depozit cu diverse, garaje auto, remiza locomotiva, magazine piese schimb, atelier mecanizare linie macara conf. metal, groapa var, 3 magazii, depozit si atelier lemnoas, depozit platforma depozitare diferite materiale, depozit profile metalice, linie tamplarie, platforma depozitare diferite	1132	Cc	Teren intravilan	Cf spre depozit II
Total	22948				22948		

Nota: In urma dezlipirii imobilului cu nr. cad. 409149 imobilul nou rezultat si anume lotul 2 va fi cedat catre Primaria Timisoara.

Lotul 2 va primi servitute de trecere pe imobilul cu nr cad. 428374



Sistem de proiectie STEREOGRAFIC 1970

Oficiu de Cadastru si Publicitate Imobiliara Timisoara
Inspector
Confirm introducerea imobilului in baza de date cadastrala si atribuirea numarului cadastral
Semnatura si parafa
Data: 10.05.2016

Executant: ing. Fecaru Florin
Confirm executarea masuratorilor la teren, corectiunea intocmirii documentatiei cadastrale si corespundenta acesteia cu realitatea din teren
Data: mai 2016
SC MULTINELSC SRL
CLASAU


Opunerea de dezlipire

classament al in

Nr. cadastral	Suprafata masurata	228	Timisoara, str. Artiste Democratice, nr. 1/3, adresa provizorie	Timisoara
Cartea Funciara nr.		44/1581	UAT	

A. Date referitoare la teren			
Nr. parcela	Categoria de folosinta	Suprafata (mp)	Mentiiuni
lot 2	Cc	228	intravilan imprejmuit partial
Total		228	
B. Date referitoare la constructii			
Cod.	Destinatie	Suprafata construita la sol (mp)	Mentiiuni
Total			
Suprafata totala masurata a imobilului=228mp Suprafata din act=228 mp			

Nota: In urma dezmembrarii imobilului cu nr. cad. 404772 imobilul nu rezultat (lot 2) va fi cedat catre Primaria Timisoara in vederea largirii Biv. Antenei.

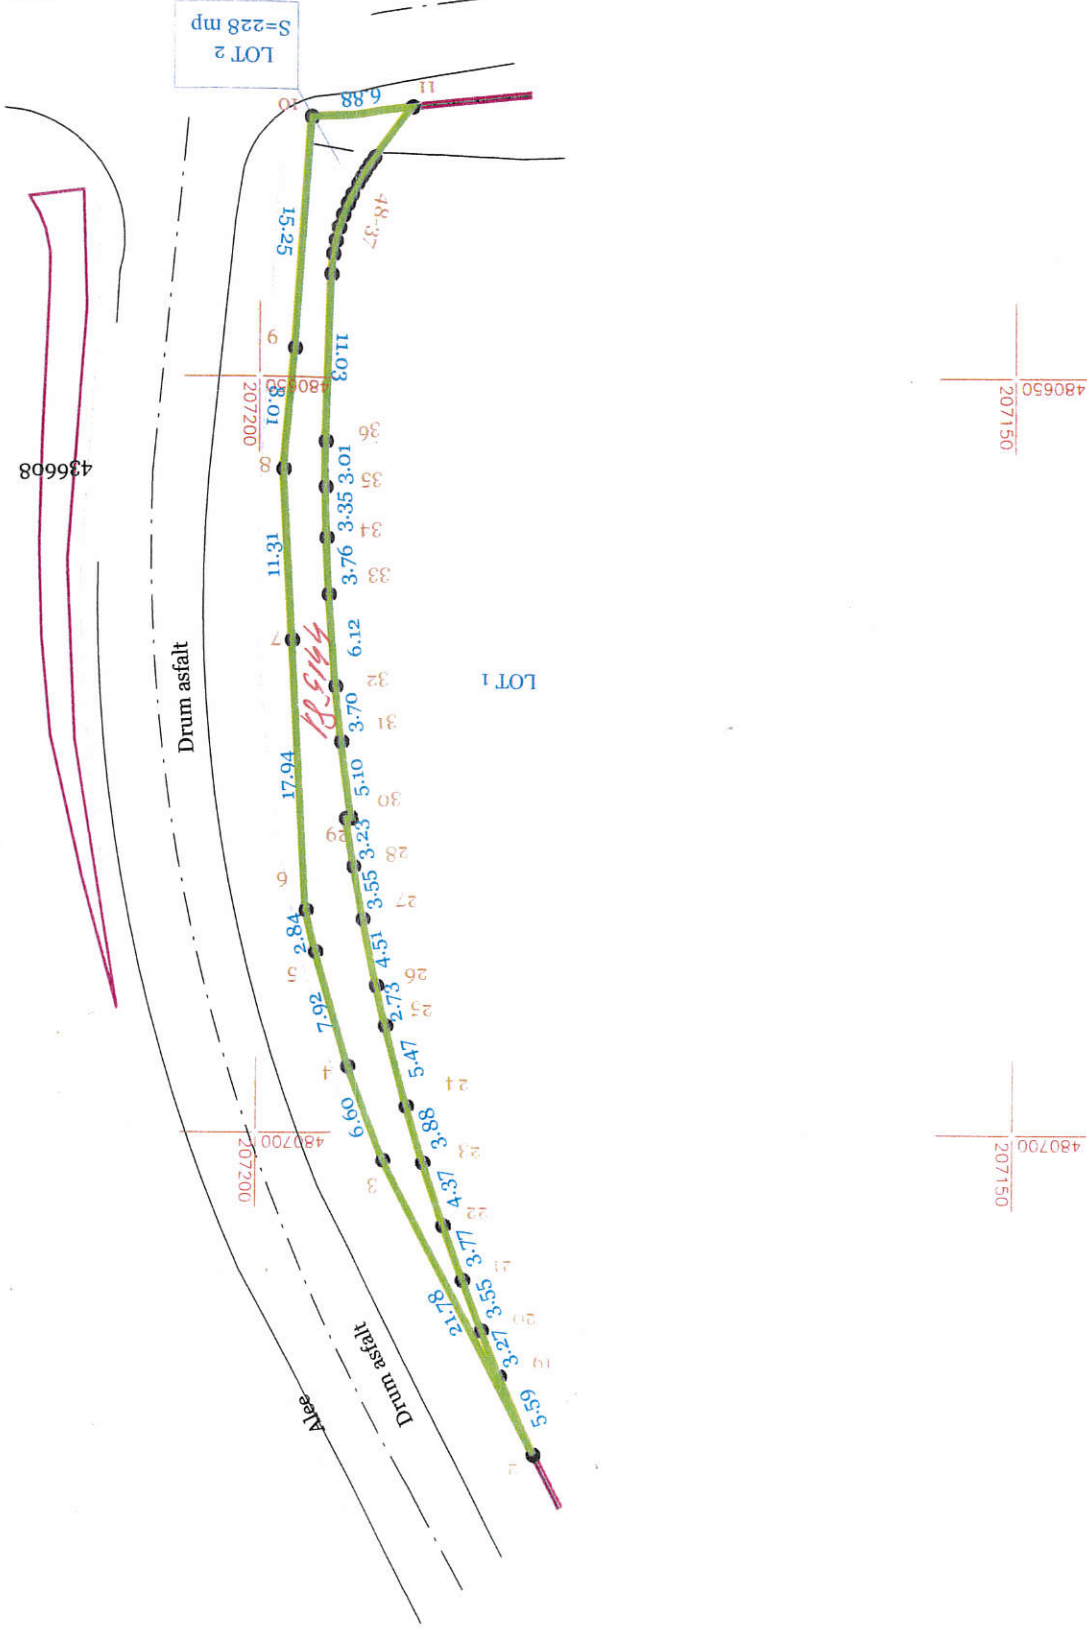

Sistem de proiectie STEREOGRAFIC 1970

Confirmarea executării măsurătorilor la teren, corectitudinea întocmirii documentației cadastrale și corespundența acesteia cu realitatea din teren

Data: iulie.2015

FLOREAN
FLOREAN P.

.....Data:

Confirm introducerea imobilului in baza de date
Inspector

13/08/14
42
4/08/2015