

SCARA 1:1000

Nr. cadastral	Suprafata masurata	Adresa imobilului
404772	15600	Timisoara, str. Artistide Demetriade, nr. 1/3, adresa provizorie
Cartea Funciara nr.	404772	UAT
		Timisoara


Tabel de miscare parcelara pt. dezlipire							
SITUATIA ACTUALA (inainte de dezlipire)			SITUATIA VIITOARE (dupa dezlipire)				
Nr. cad.	Supraf. act (mp)	Categoria de folosinta	Descrierea imobilului	Nr. Cad. nou	Supraf. act (mp)	Categoria de folosinta	Descrierea imobilului
404772	15600	Cc	Teren intravilan in Str. Aristide Demetriade, nr. 1/3, adresa provizorie cu cladire P+4 cu doua scari A si B, cladire, atelier ferar betonisti, sala sedinte, magazie, garaj, birouri, vestiare, camera masina intins fier, birouri	41580	15372	Cc	Demetriade, nr. 1/3, adresa provizorie cu cladire P+4 cu doua scari A si B, cladire, atelier ferar betonisti, sala sedinte, magazie, garaj, birouri, vestiare, camera masina intins fier, birouri
Total	15600			41581	228	Cc	Teren intravilan

Confirm introducerea imobilului in baza de date integrata si atribuirea
Inspector
13/08/2015

Confirm executarea măsurătorilor la teren, corectitudinea înregistrării documentației cadastrale și corespondența cu realitatea din teren

Executant: Ing. Feraru Florian

Data: iulie 2015

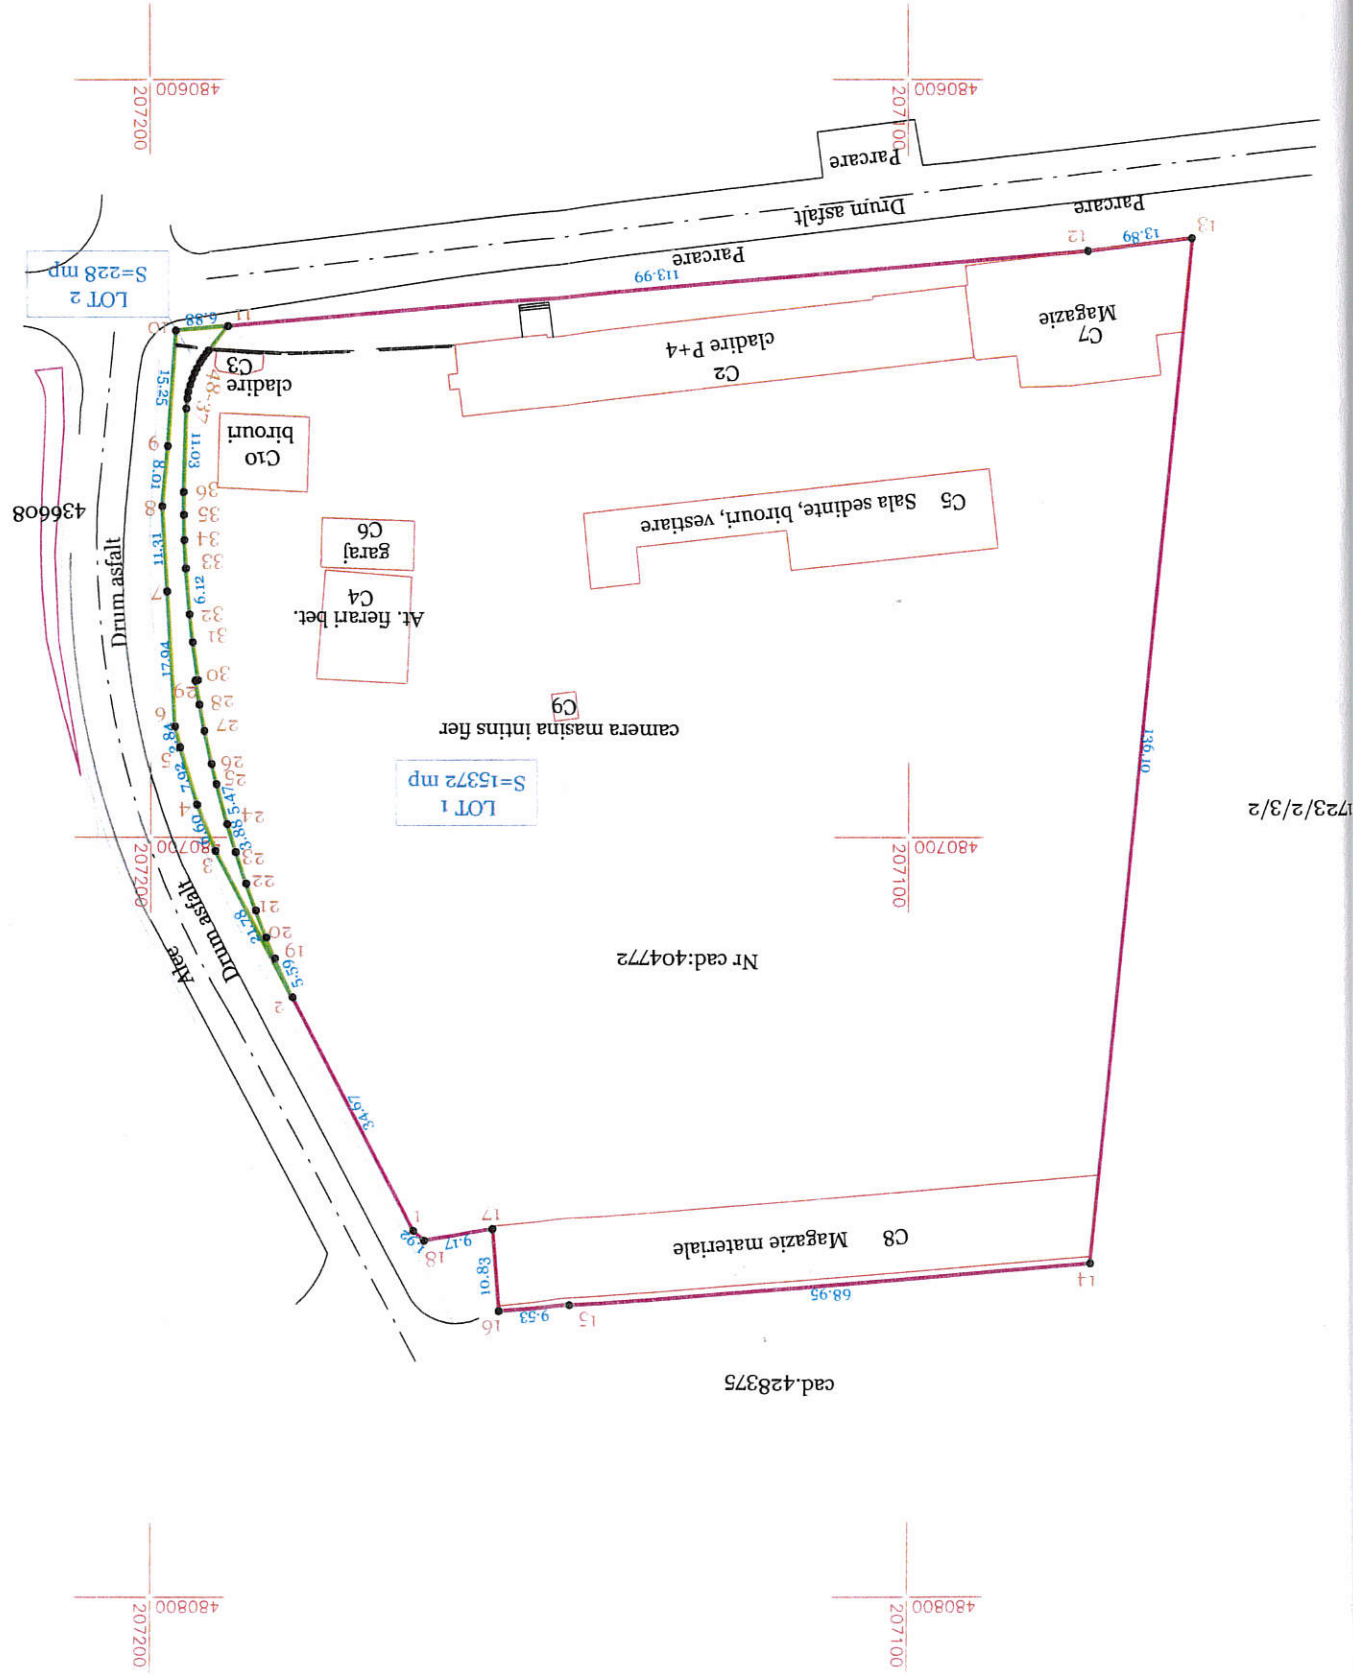

Nota: In urma dezmembrarii imobilului cu nr. cad. 404772 imobilul nou rezultat, (lot 2) va fi cedat catre Primaria Timisoara in vederea largirii Biv. Antenei.

Sistem de proiectie STEREOGRAFIC 1970