


	Nr. topografic al unui imobil
	Nr. cadastral al unui imobil
	Limita nr. cadastrale
	Limita nr. topografice
	Suprafata de teren propusa pentru modernizare
	Caroiaj

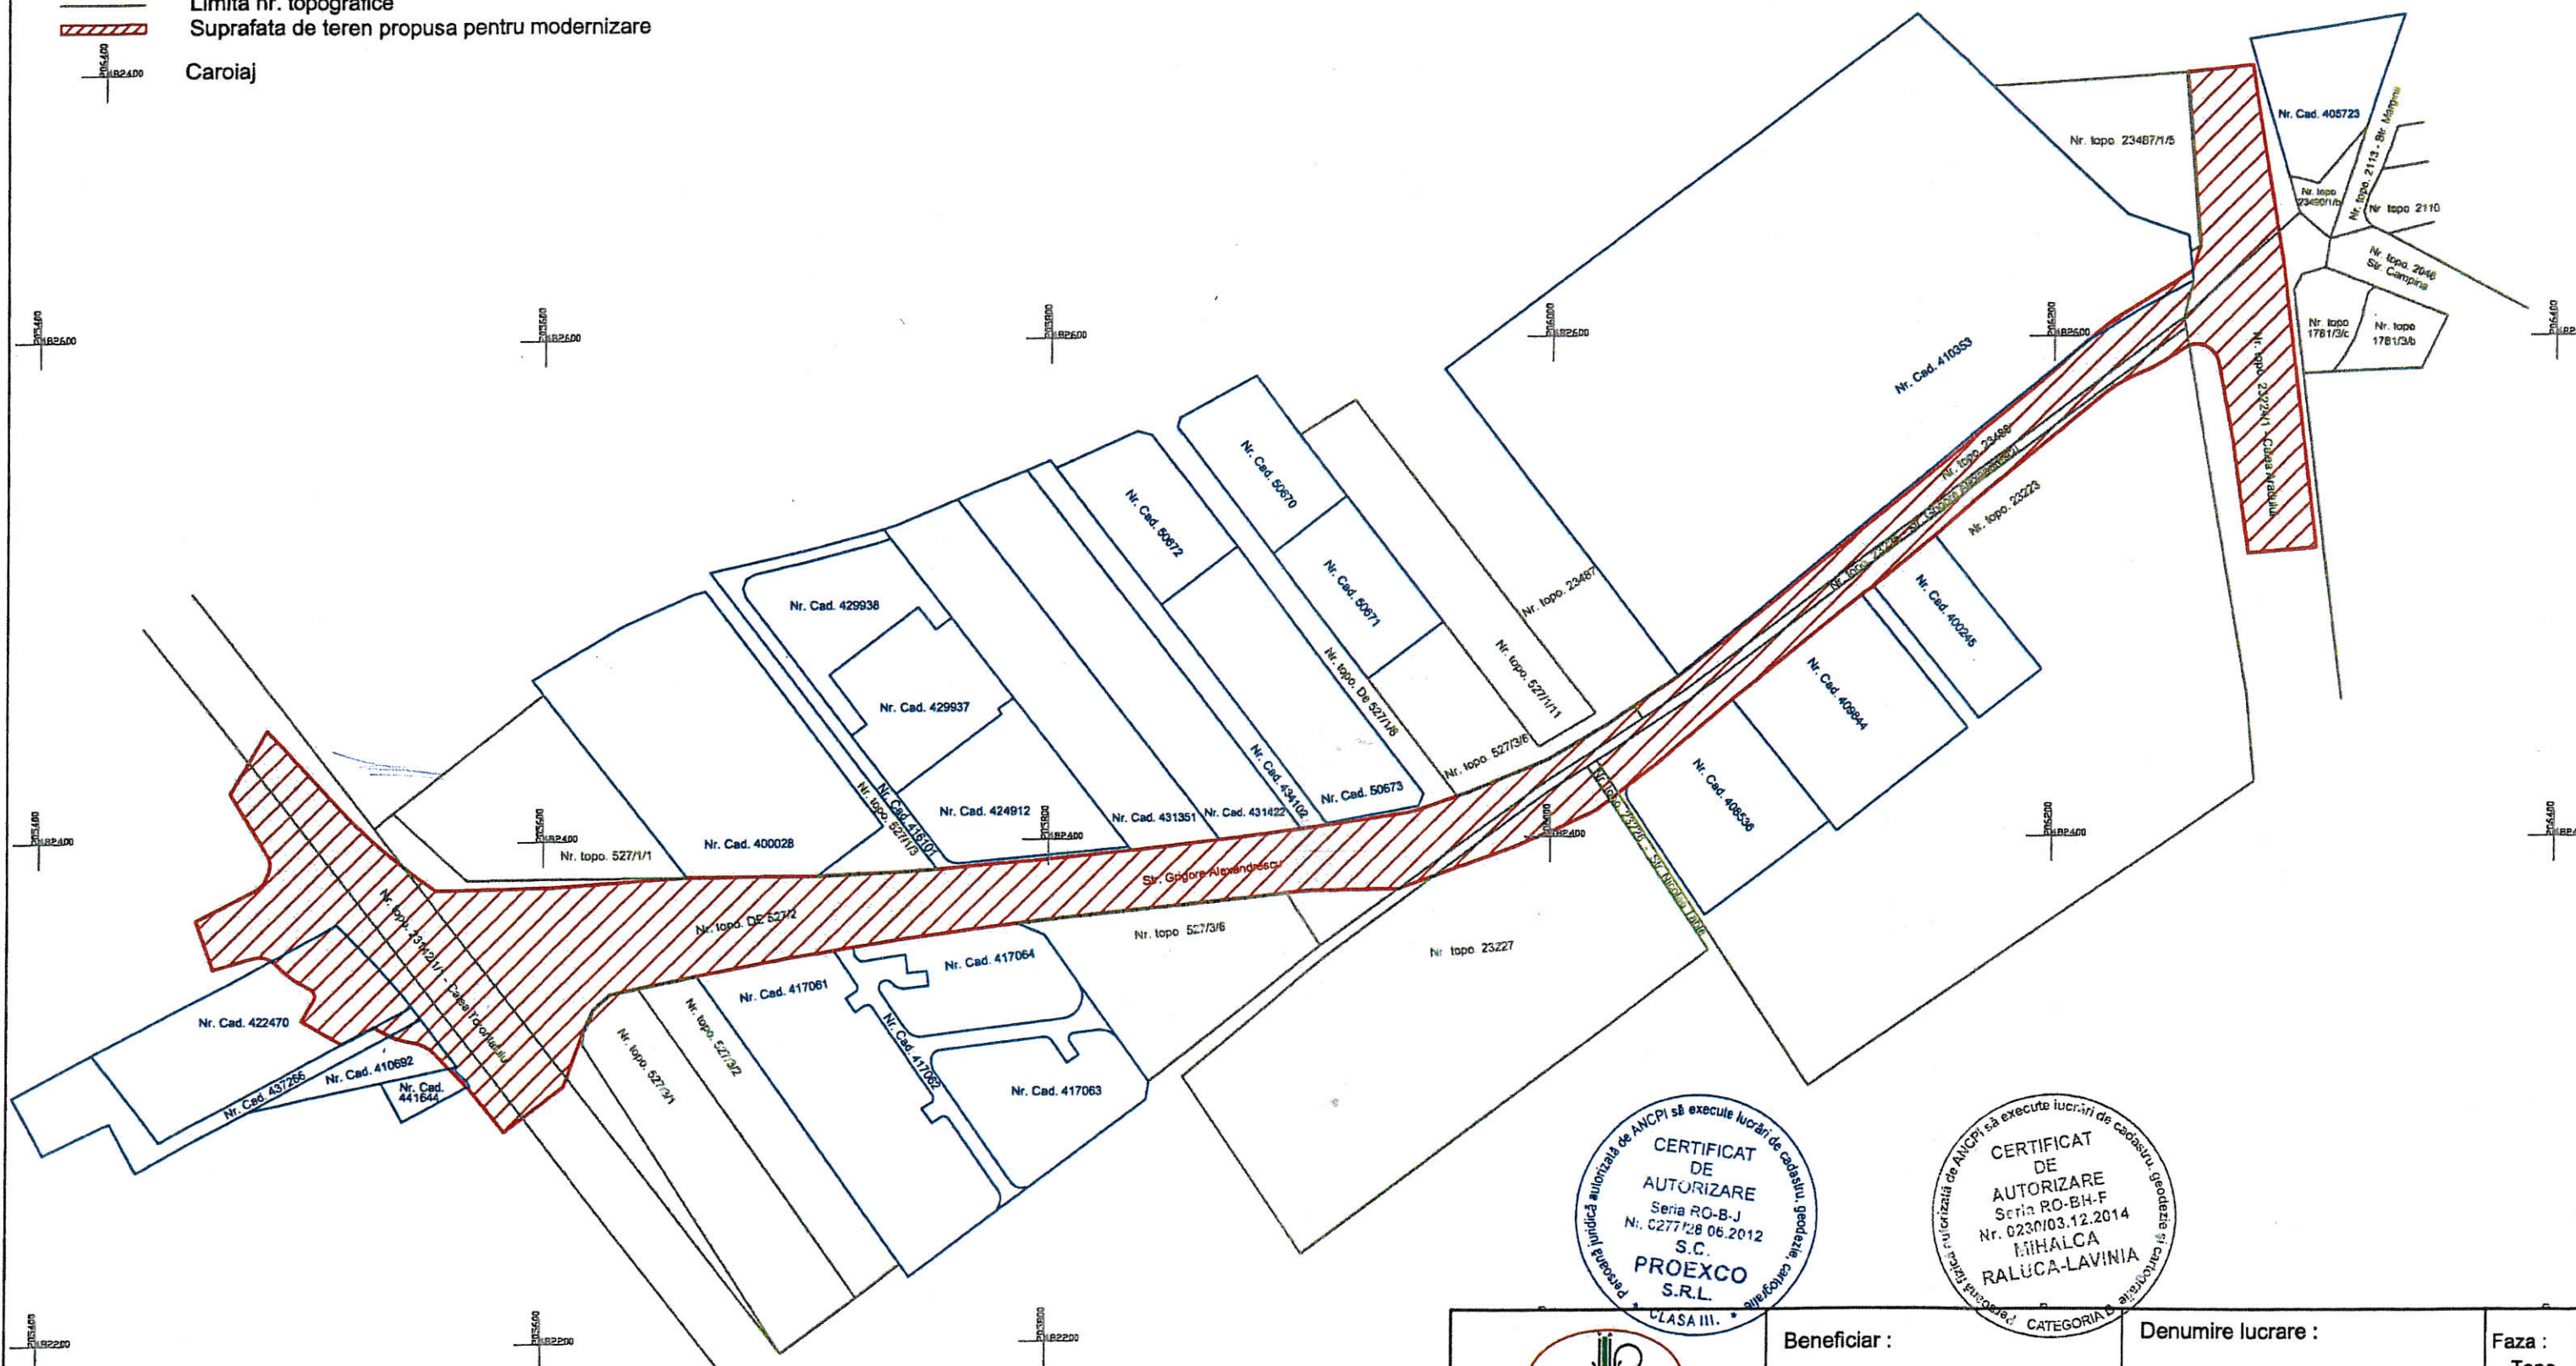

C.I.F. RO 17801909
Oradea, str. Jiului, nr. 16

Municipiul Timisoara

Desenat : ing. Mihalca Raluca

**Ridicări topografice necesare
în vederea întocmirii proiectului
"Modernizare strada Grigore Alexandrescu
tronson C. Torontalului-C. Aradului"**

u	Data :
	Febr. 2017

**Plan parcellar conform
planurilor de dezmebrare
din zona strazii
Grigore Alexandrescu**

Scara :
1 : 2500

Identificare parcele si tip proprietate				
Studiu topografic pentru modernizare Strada Grigore Alexandrescu				
Parcela	CF	Suprafata CF (mp)	Suprafata afectata(mp)	Proprietate
Nr. Top. DE527/2	406710	18260	13661	Municipiul Timisoara
Nr. Top. 23488	439110	2835	2778	Statul Roman (drept de administrare Universitatea de Stiinte Agricole a Banatului)
Nr. Cad. 410353	410353	37125	101	Municipiul Timisoara
Nr. Top. 23224/1	409211	46762	3566	Minicipiul Timisoara
Nr. Top. 23225	430360	2743	1496	Primaria Municipiului Timisoara
Nr. Top. 23142/1/1	407721			Municipiul Timisoara
Nr. Top. 23227/1-2/22	401994	742	742	Stan Ionel
Nr. Top. 23226	2		70	Municipiul Timisoara
Nr. Top. 23223*			2115	
Nr. Cad. 410692	104120	920	152	
Nr. Cad. 437266	104122	1977	94	
Nr. Cad. 422470	104121	4800	1340	
Nr. Cad. 441644		398	13	

* Pe parcela cu Nr. Top. 23223 sunt aprobate mai multe planuri urbanistice, iar suprafetele dezmembrate pentru modernizarea drumului vor fi domeniu public.

Intocmit:
SC ProExCo SRL
Ing. Mihalca Raluca

