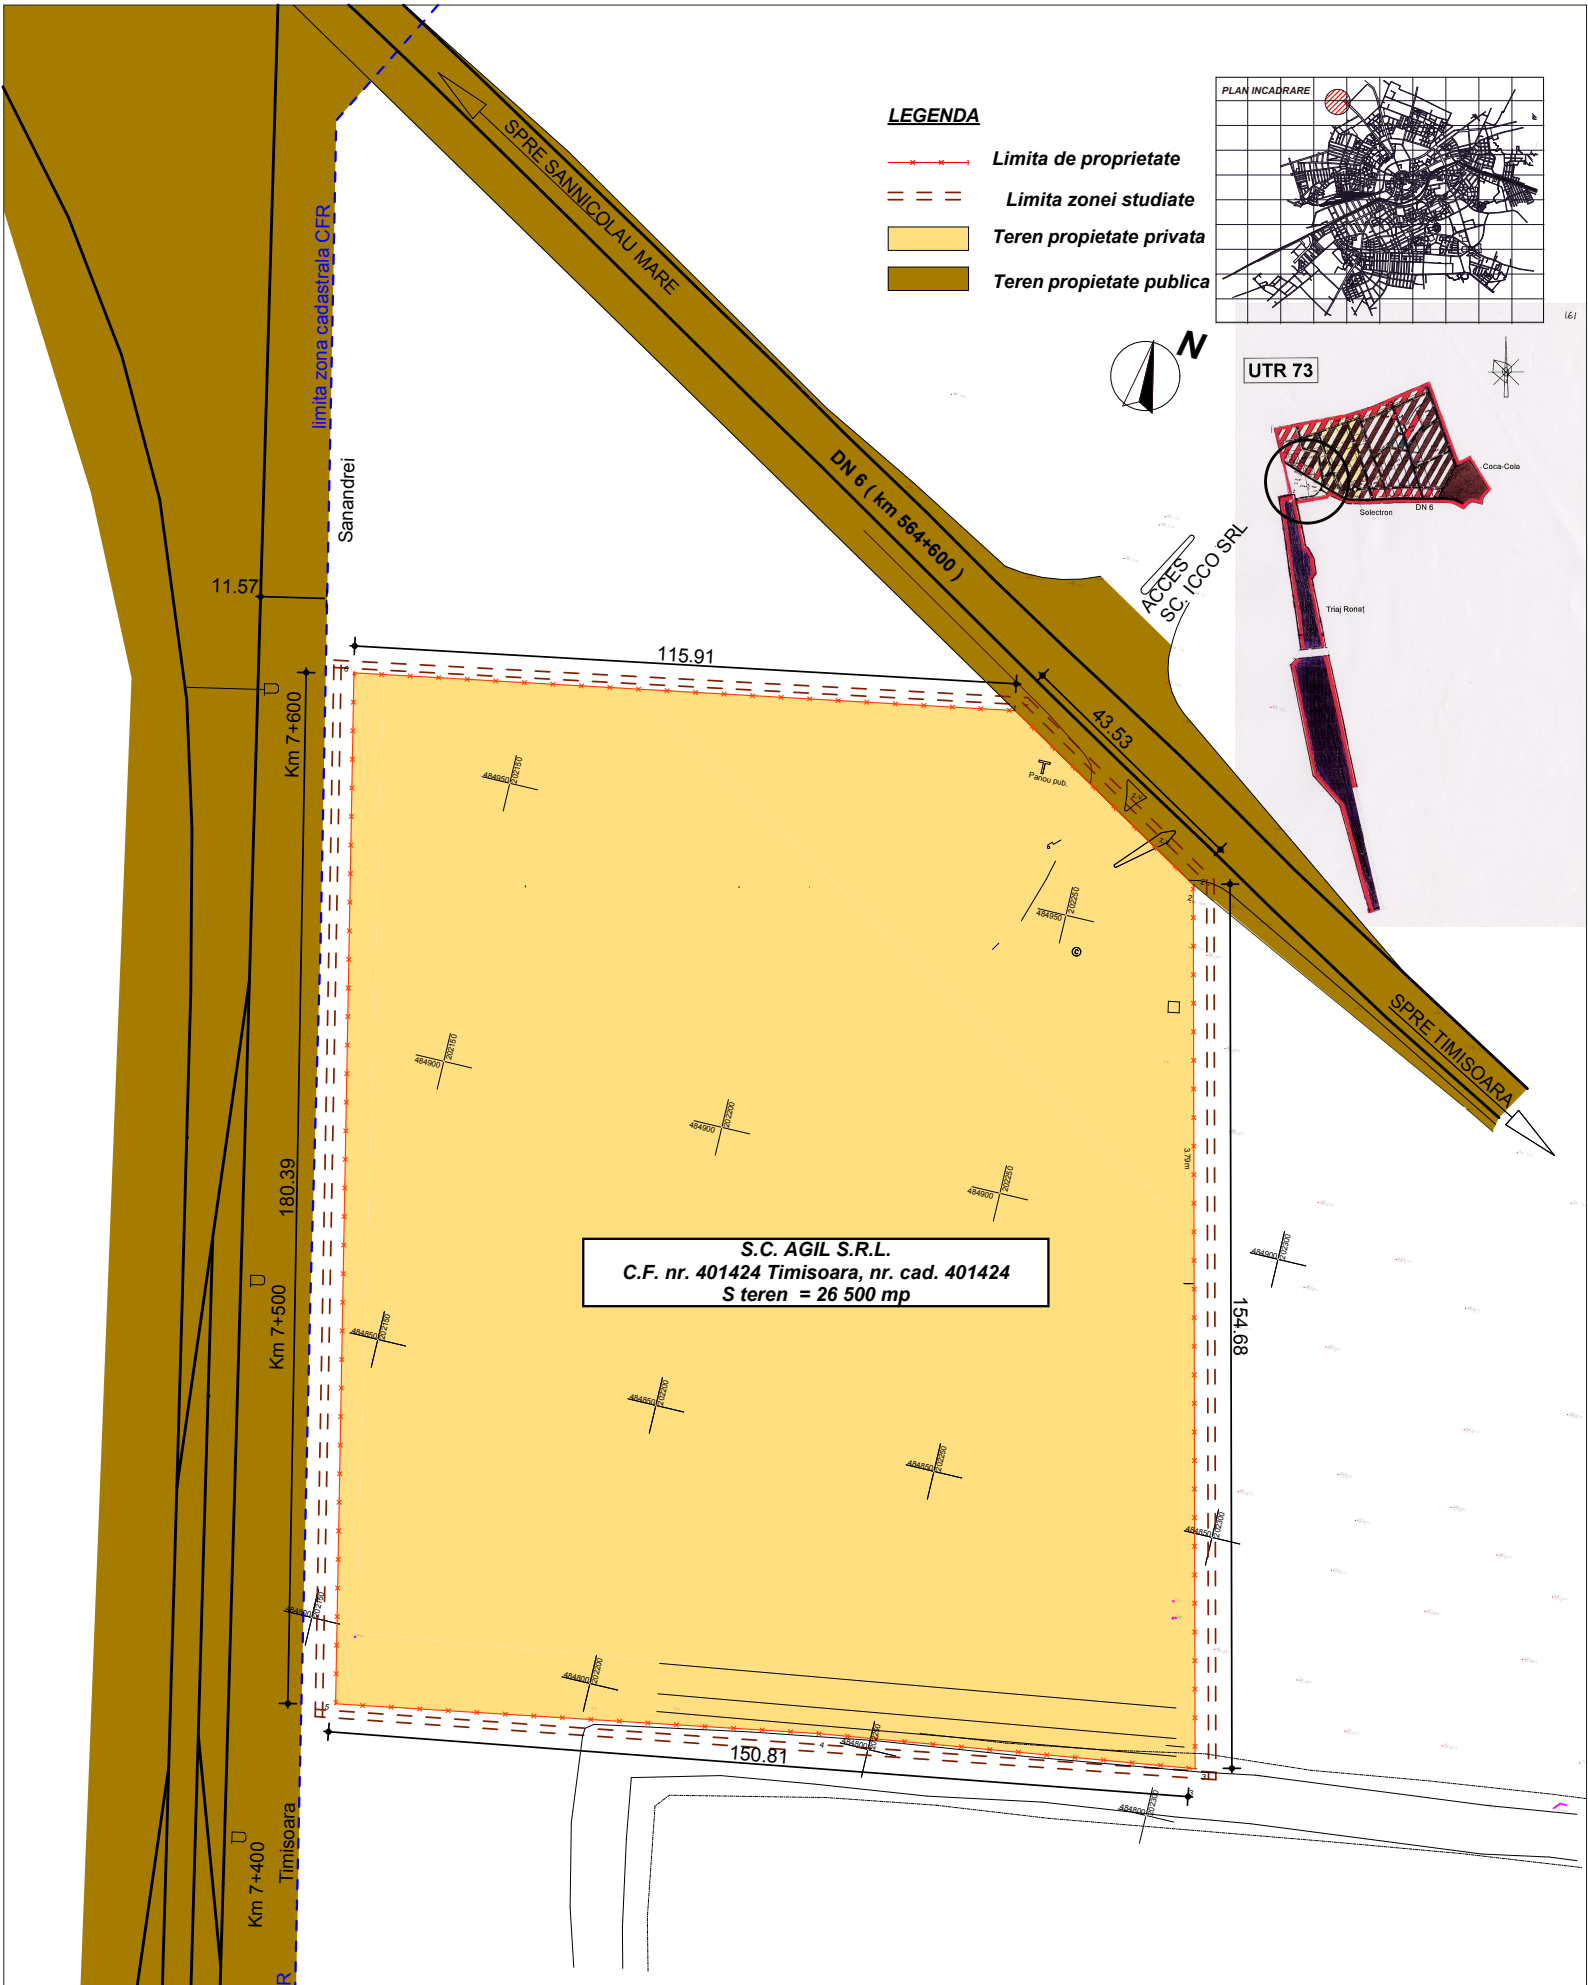

Atelierele ArhiTECH proiectare complexa in constructii civile si industriale	S.C.Atelierele ArhiTECH S.R.L. Timisoara, Bul. Eroilor de la Tisa nr. 77 Reg. Com. J35/3726/2004 C.U.I. R17025085 E-mail: atelierele.arhitech@gmail.com		Beneficiar:	S.C. AGIL S.R.L.	Proiect nr.: 28/AGL/16
			Amplasament:	Timisoara, Calea Torontalului DN 6, KM 564+600	
		Semnatura	Scara: 1:1000	Titlu proiect: PLAN URBANISTIC DE DETALIU - modificarea limitei de implantare -	Faza: PUD
Sef proiect	arh. Eugen Filip				
Proiectat	arh. Eugen Filip		Data: AUGUST 2016	Titlu plansa: PROPRIETATEA ASUPRA TERENURILOR	Plansa nr: 04 A
Desenat	arh. Craciun Novella				