


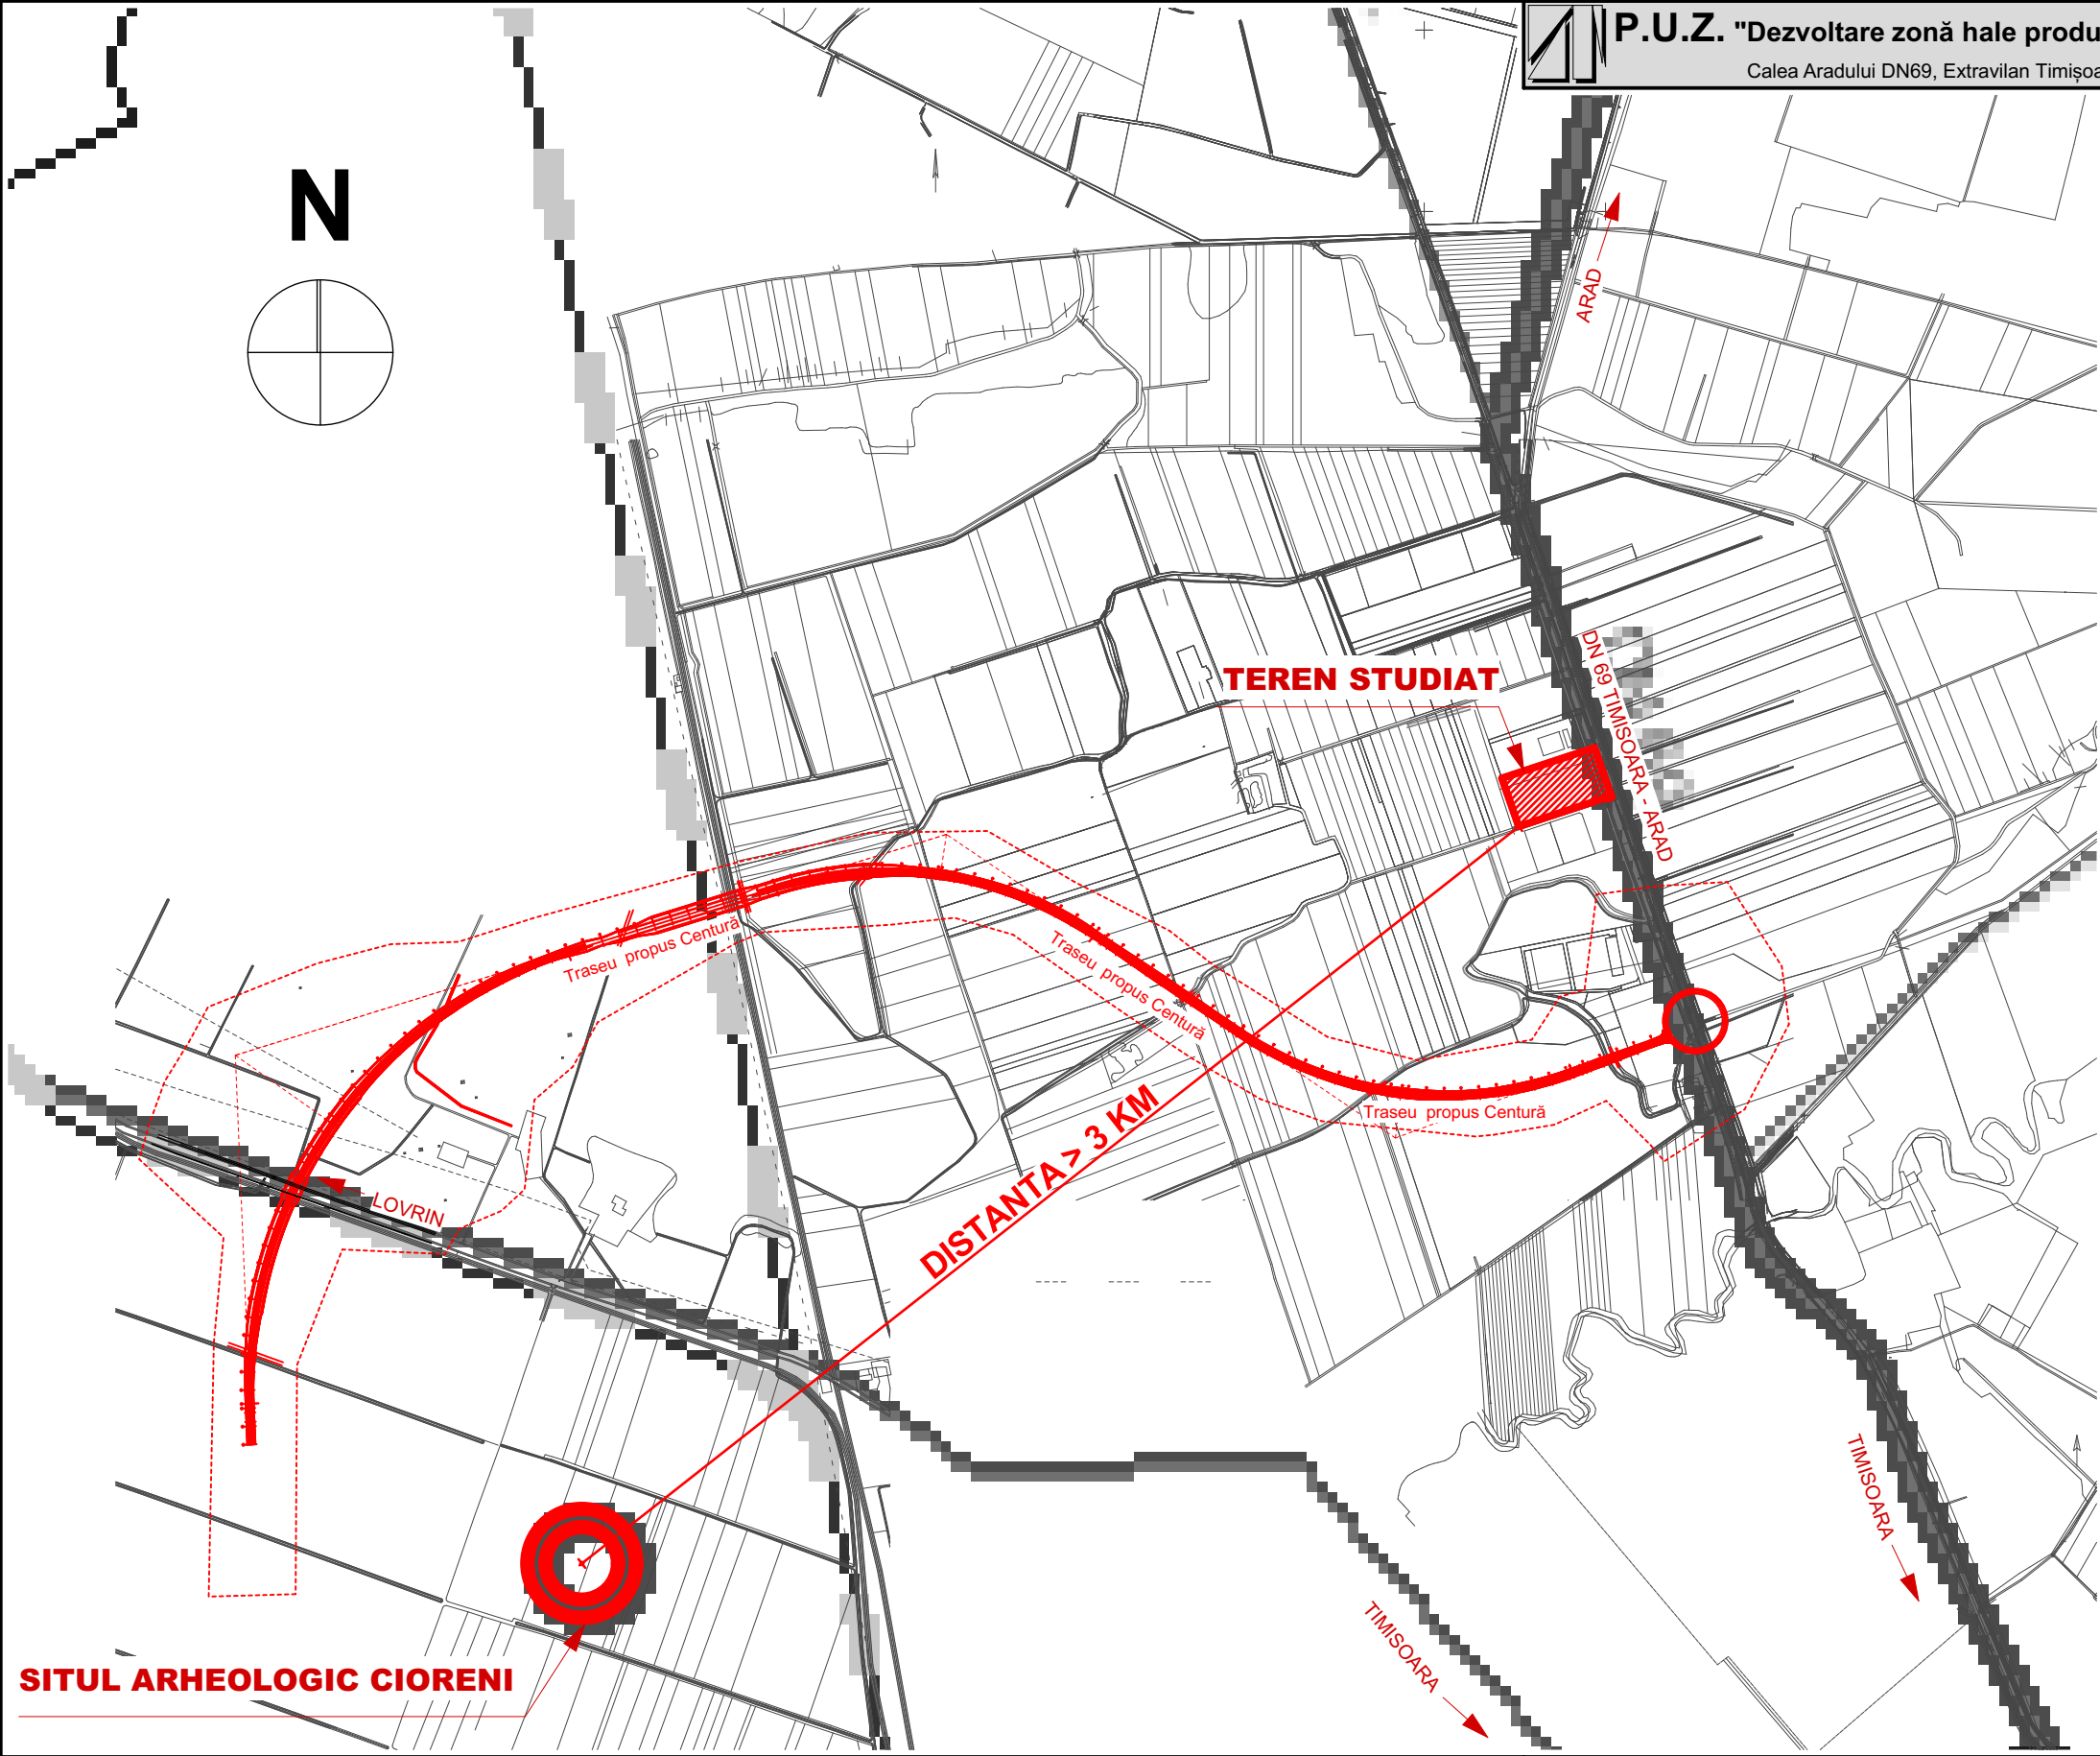

ÎNCADRARE ÎN TERITORIU

INVENTAR DE COORDONATE ALE TERENULUI STUDIAT
ÎN SISTEM DE PROECȚIE STEREO 70

Nr.	Nord(m)	Est(m)
1	486738.059	203914.187
2	486822.41	204169.94
3	486685.433	204217.631
4	486680.219	204203.346
5	486684.503	204201.834
6	486605.052	203960.809
7	486613.52	203957.84

Cod RAN Cod LMI (Lista Monumentelor Istorice) Nume Judeu Unitate administrativă Localitate Punct Reper		155252.07 TM-I-s-B-06049 Situl arheologic de la Timișoara - Cioreni Timiș MUNICIPIUL TIMISOARA Timișoara Cioreni (Câmpia Cioreni) Situl este situat la 690 m SV de cantonul C.F.R. Ronaț, în curba căii ferate Timișoara - Sânnicolau Mare; la 700 m V-NV de Gara CFR Ronaț, la 7 km NV de catedrala din Timișoara și la 950 m N de versantul drept al Pârâului Beregsău.		Specialist R.U.R. arh. Georgeta Trîmbițaș		Proiectant : S.C. "ARHITECT TRIMBITAS" S.R.L. RO 7951780 J35/1396/1995 str. M. M. Todorov, nr.2, Timișoara, jud. Timiș tel. +4-0744698012, tel./fax: +4 (0256) 432212 e-mail: office@trimbitas.ro		Denumire proiect: PLAN URBANISTIC ZONAL "Dezvoltare zonă hale producție nepoluantă, birouri cu servicii conexe și împrejurimi" Calea Aradului DN69, Extravilan Timișoara, jud. Timiș CF nr. 412106, Nr. Top.: Cc288/1/2		Nr. proiect: 153/2016	
								Beneficiar: Mihai Biza Florica		Faza: P.U.Z.	
								Scara: 1:20 000		Denumire planșă: Studiu zonă - Localizare sit arheologic	
										Data: septembrie 2017	
										Nr. planșă: 153/A.05	