


ANEXĂ
LA HCL 176/24.04.2018

Plan de amplasament si delimitare a imobilului cu propunere de dezlipire
Scara 1:250

ANEXA 1.36

Intravilan

Nr. cadastral	Suprafata masurata (mp)	Adresa imobilului	
Top: 109	994	loc. Timisoara, Str. C.D. Loga, Nr. 40/A	
Cartea funciara nr.	410132	UAT	TIMISOARA

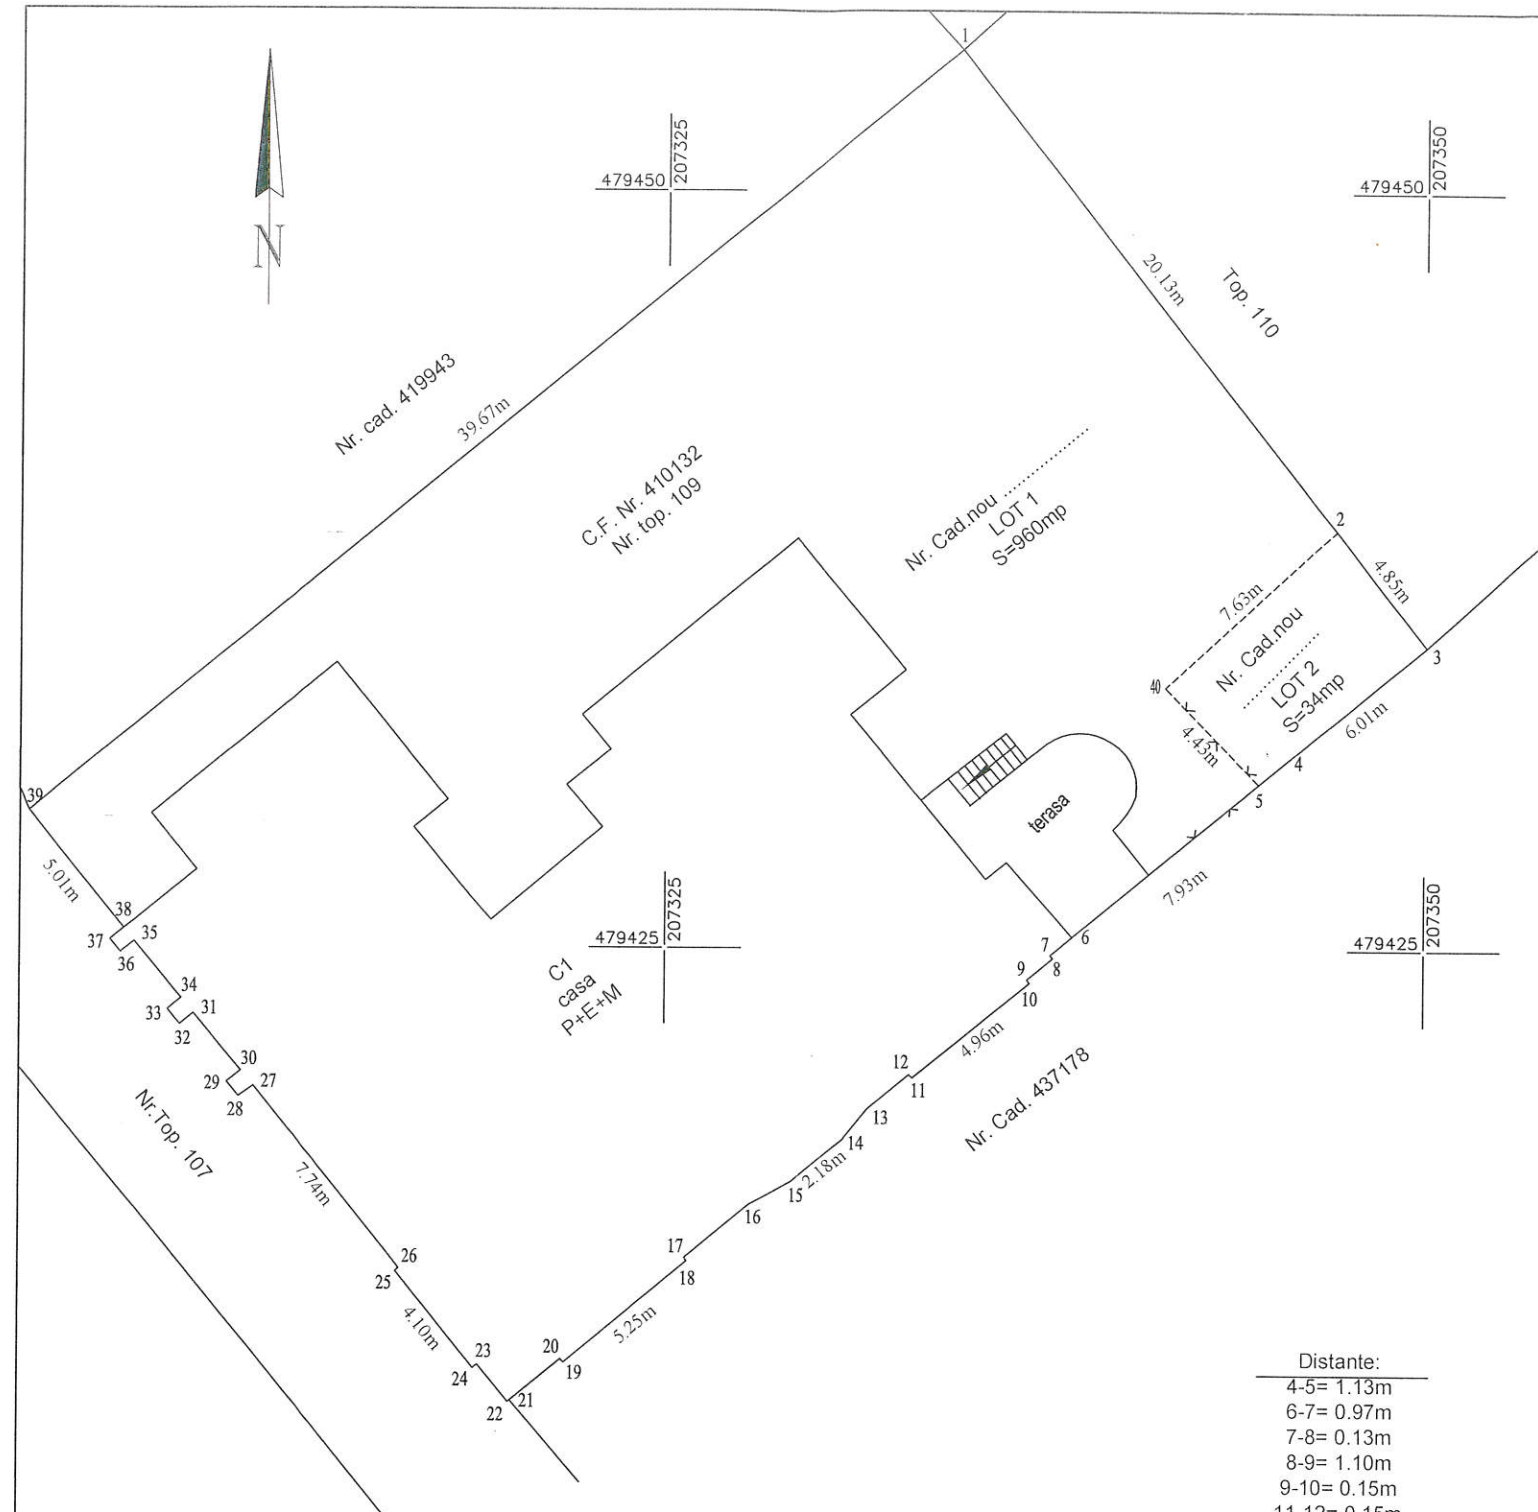

Distante:

4-5= 1.13m
6-7= 0.97m
7-8= 0.13m
8-9= 1.10m
9-10= 0.15m
11-12= 0.15m
12-13= 1.77m
13-14= 1.34m
15-16= 1.59m
16-17= 2.75m
17-18= 0.14m
19-20= 0.16m
20-21= 2.17m
21-22= 0.09m
22-23= 1.59m
23-34= 0.19m
25-26= 0.15m
27-28= 0.59m
28-29= 0.61m
29-30= 0.59m
30-31= 2.45m
31-32= 0.58m
32-33= 0.64m
33-34= 0.58m
34-35= 2.45m
35-36= 0.57m
36-37= 0.55m
37-38= 0.58m

LEGENDA:

--- Gard de plasa

----- Limita propusa de dezmembreare

Situatia actuală (înainte de dezlipire)				Situatia viitoare (după dezlipire)			
Nr. cad.	Suprafata masurata [mp]	Categ. folosinta	Descrierea imobilului	Nr. cad. nou	Suprafata masurata [mp]	Categ. folosinta	Descrierea imobilului
410132	994	Cc	Curti constructii cu C1 Casa P+E+M	446255	960	Cc	Curti constructii cu C1 Casa P+E+M
				446235	34	Cc	Curti constructii
Total	994			Total	994		
Executant: WEST CAD SRL ING. TUDOSIE DORIN				Inspector			
Confirm executarea măsurătorilor la teren, corectitudinea întocmirii documentației cadastrale și corespondența acesteia cu realitatea				Confirm introducerea imobilului în baza de date integrată și atribuirea numărului cadastral.			
Semnătura și ștampila				Semnătura și ștampila			
WEST CAD S.R.L.				AGENCIA CADASTRU			
DATA 2018				Ștampila BCPI			
				Data.....			