


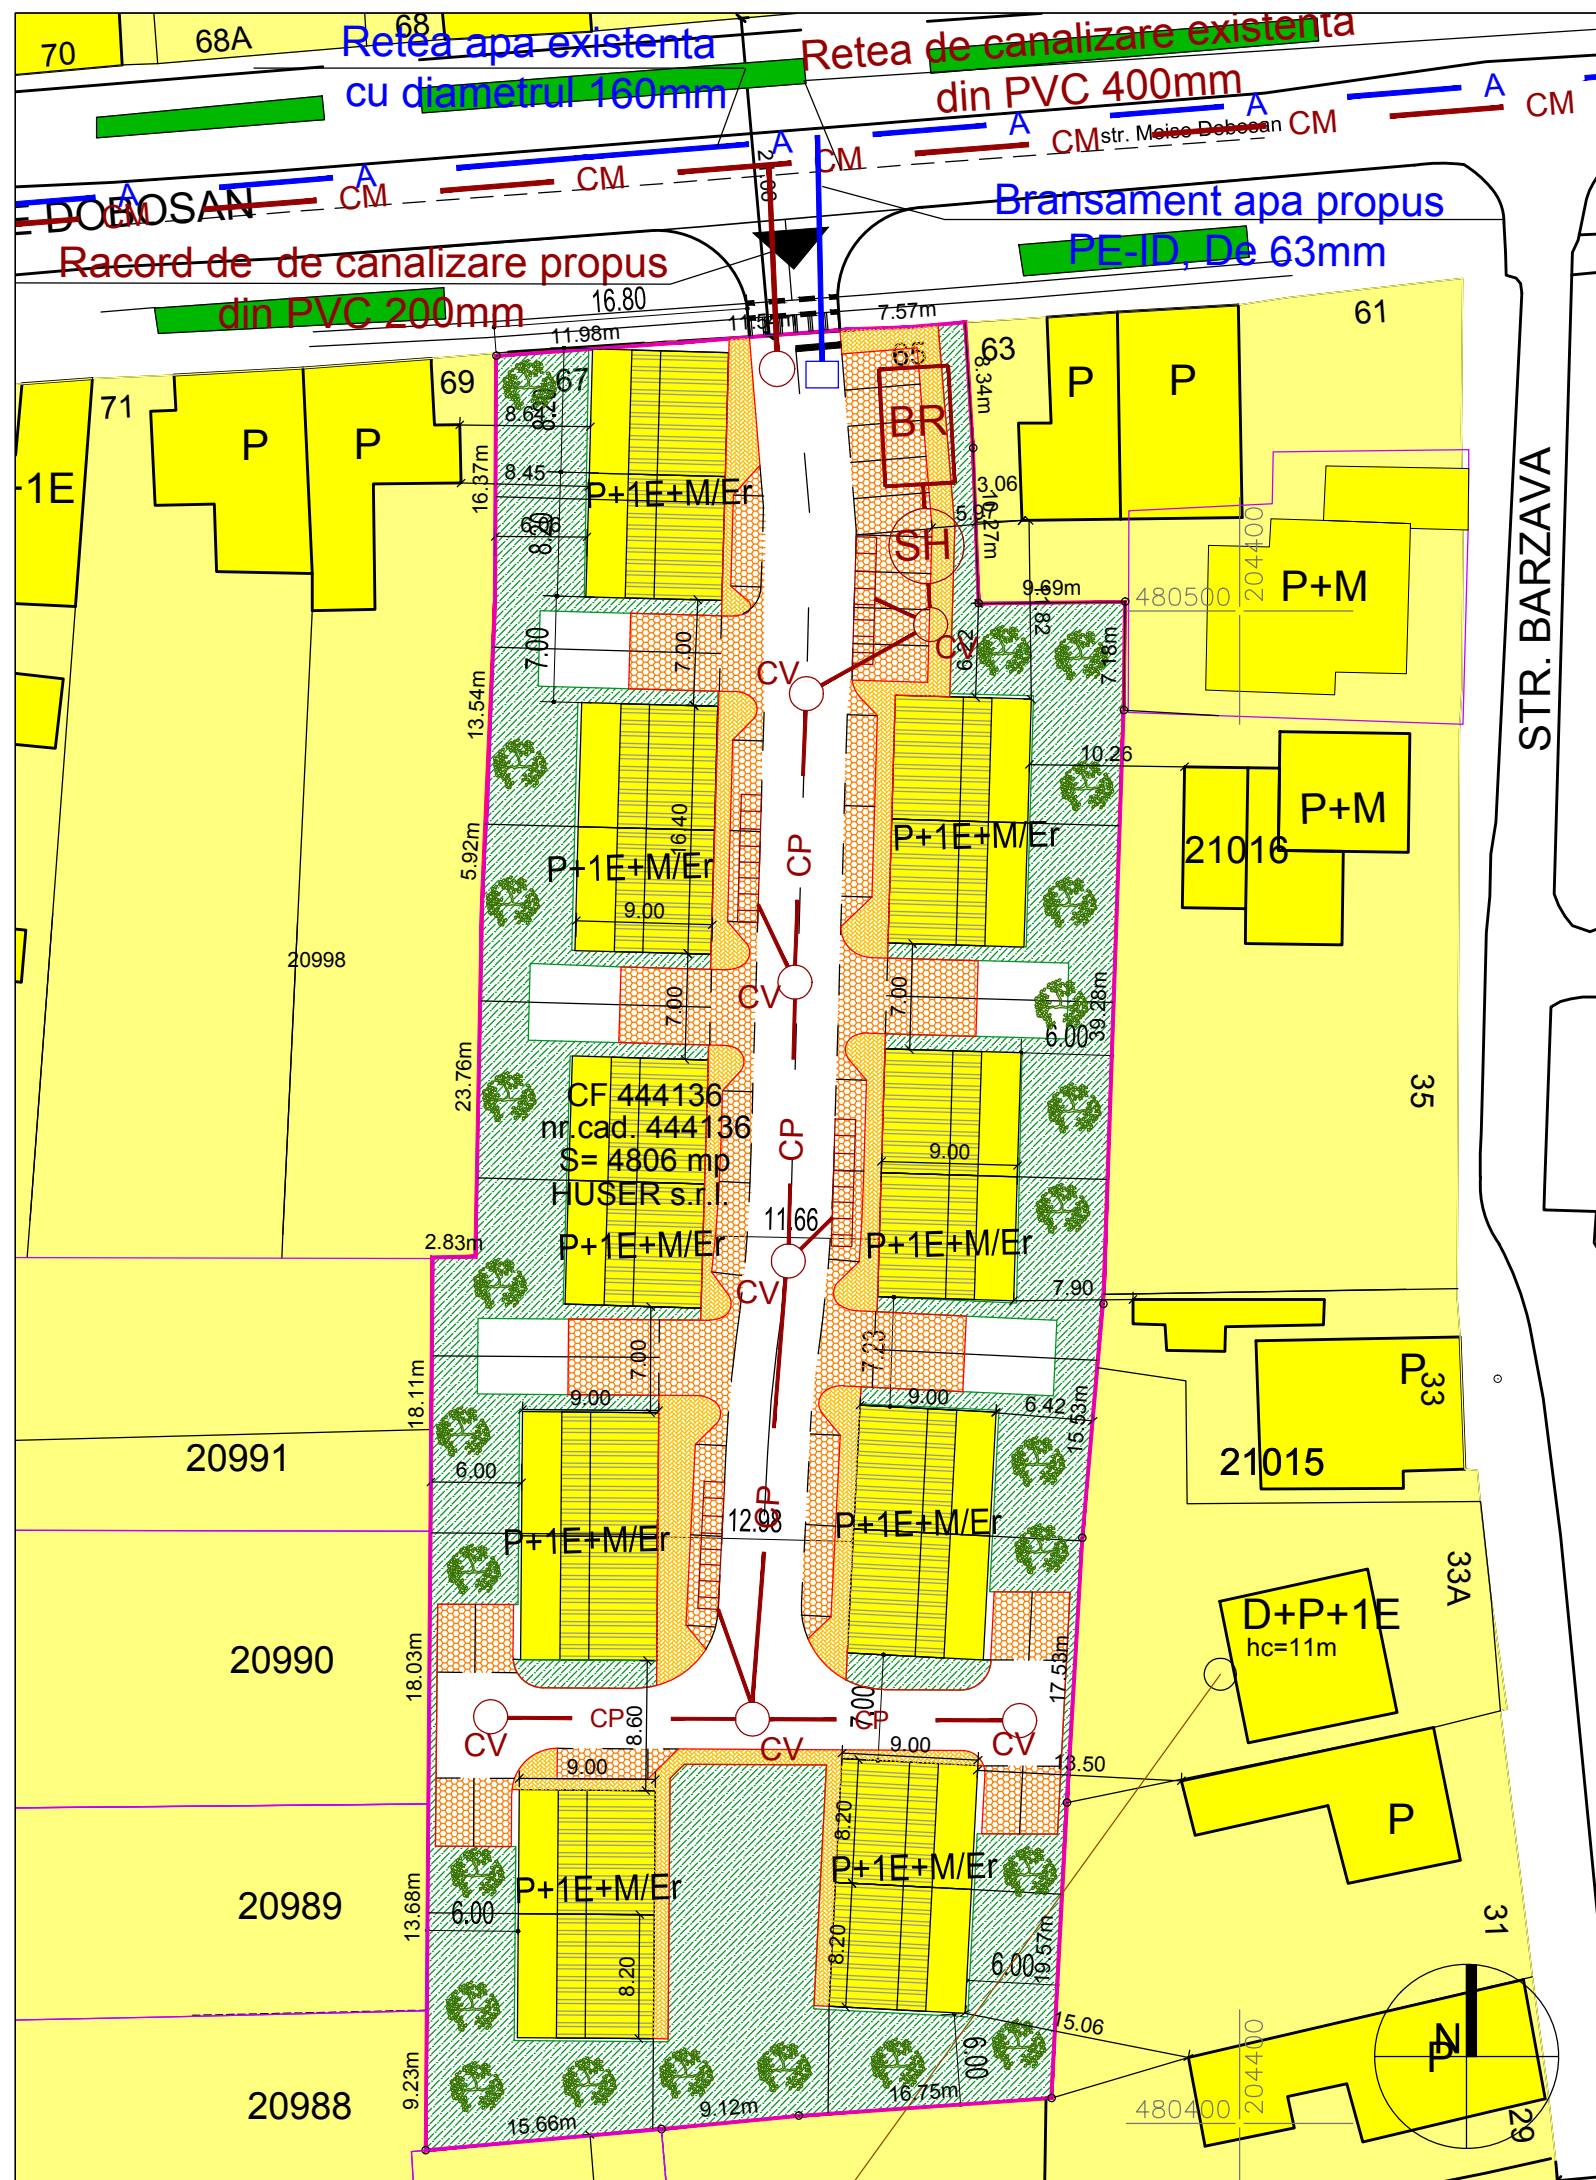

PLAN URBANISTIC ZONAL
ZONA LOCUINTE INDIVIDUALE SI COLECTIVE
CU REGIM REDUS DE INALTIME
Str. Moise Dobosan nr. 65, 67, Timisoara

REGLEMENTARI EDILITARE

LEGENDA

- A Conducta apa
- CM Conducta canalizare menajera
- CP Conducta canalizare pluviala
- SH Separator de hidrocarburi
- BR Bazin de retentie
- CV Camin de vizitare
- GV Gura de varsare

VERIFICATOR				CERINTA	REFERAT NR.
PROIECTANT GENERAL:				BENEFICIAR:	
PILOT TEAM				S.C. HUSER S.R.L.	
Str. 3 August 1919 nr. 19 ap. 2A, Timisoara				TITLUL PROIECTULUI:	
PROIECTANT SPECIALITATE - INSTALATII SANITARE-TERMICE:				ZONA LOCUINTE INDIVIDUALE SI COLECTIVE CU REGIM REDUS DE INALTIME	
S.C. HAL PRO S.R.L. J35 /1986 /2007, C.U.I. 21810093				AMPLASAMENT:	
Adresa: Timisoara, str. Ec. Teodoroiu, nr. 17, ap. 1, tel. 0356 106 796				Timisoara, str. Moise Dobosan, nr. 65, 67, jud. Timis	
				TITLUL PLANSEI:	
				REGLEMENTARI EDILITARE	
SEF PROIECT				arh. Laura MARCULESCU	PLANSA NR: 03-Is
PROIECTAT				ing. Alin COSA	
DESENAT				ing. Alin COSA	
				SCARA 1:500	
				DATA 12. 2017	