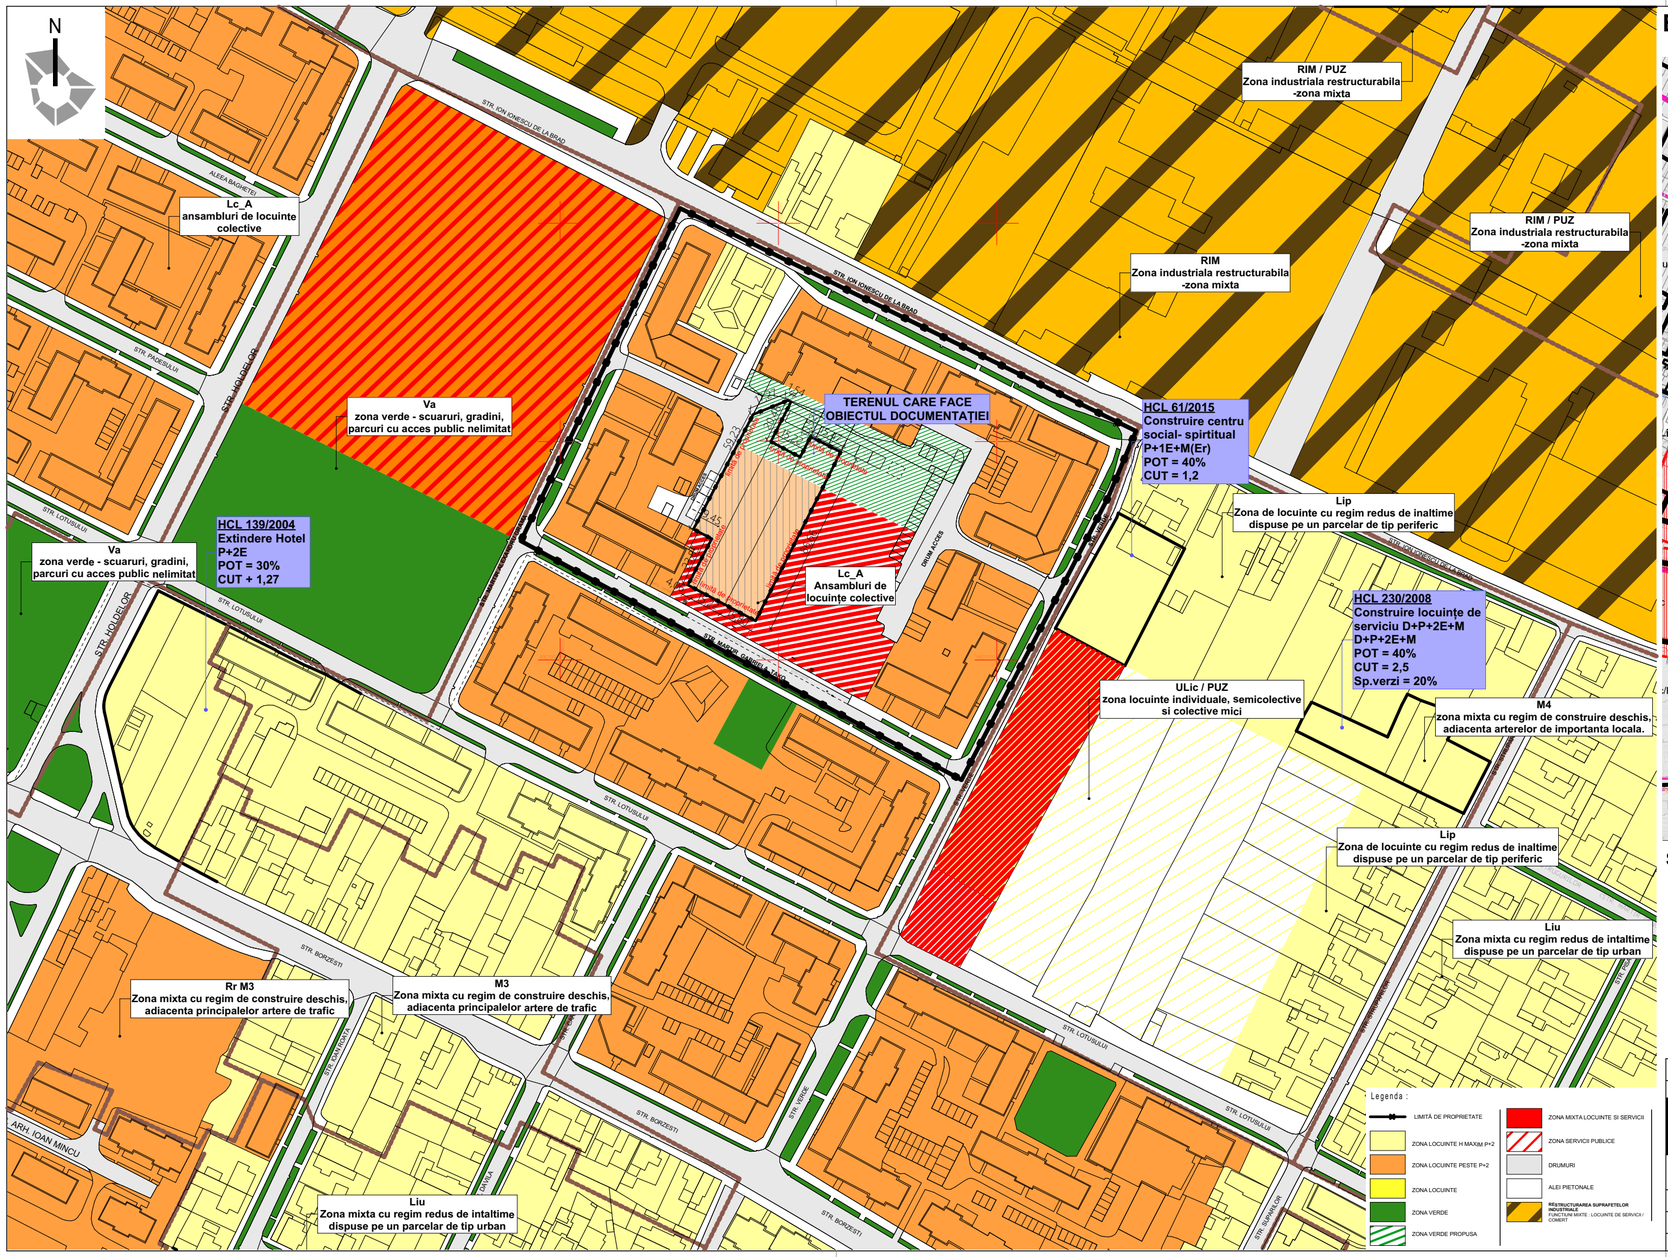

EXTRAS PUG propus în curs de avizare - Etapa 3 - prin H.C.L. 428/30.07.2013

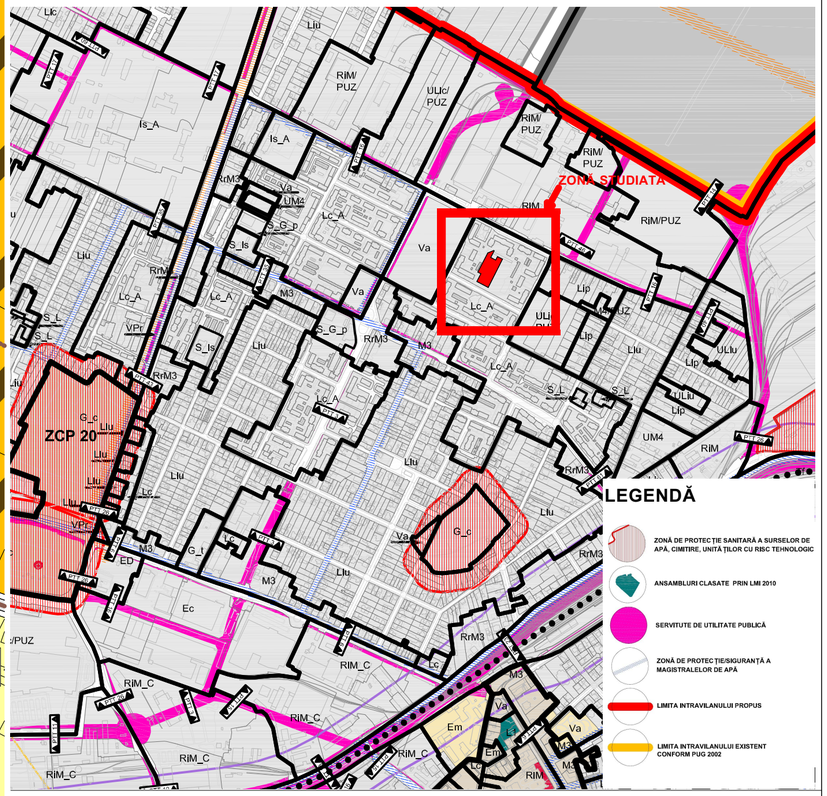

SPAȚIU PENTRU ȘTAMPILE

specialist RUR	arh.Razvan Negrisanu			
Verificator / expert	Nume	Semnatura	Cerinta	Referat / Expertiza Nr. / Data

rd sign studio de arhitectura

S.C. RD Sign S.R.L.
Timisoara, Str. Vulturilor nr. 14
Reg. Com. J35/4590/1992 C.U.I. 3981516
Tel. 40/0722624862
E-mail: studio@rdsign.ro

Beneficiar: COREBOS S.R.L.

Amplasament: Timișoara, str. Ion Ionescu de la Brad nr.28, CF nr.438880, CF nr.438235, CF nr.443703

Proiect nr.: 172/IIB/16

	Nume	Semnatura	Scara:	Titlu proiect:	Faza:
Sef proiect	arh. Daniela Negrișanu		1:2000	PUZ SERVICII ȘI LOCUINȚE COLECTIVE	P.U.Z.
Proiectat	arh. Daniela Negrisanu arh. Ramona Izvernari		Data:	Titlu plansa:	Plansa nr:
Desenat	arh. Ramona Izvernari		Ianuarie 2018	Situația conform PUG - propus în curs de avizare - Etapa 3 prin HCL 428/30.07.2013	01.3. - A