
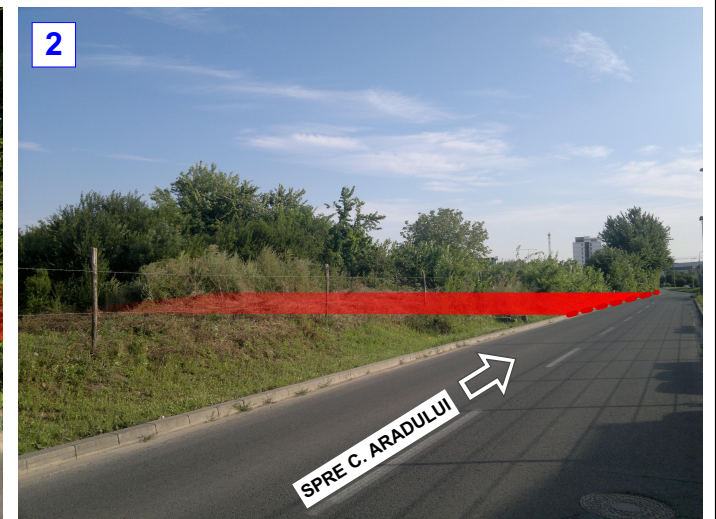
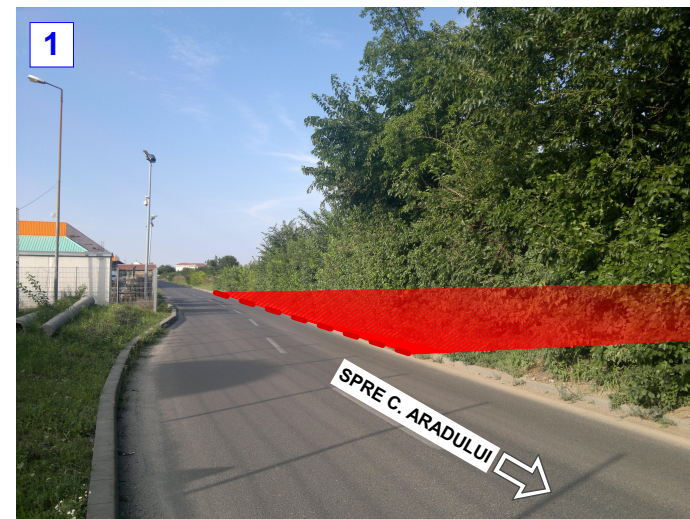
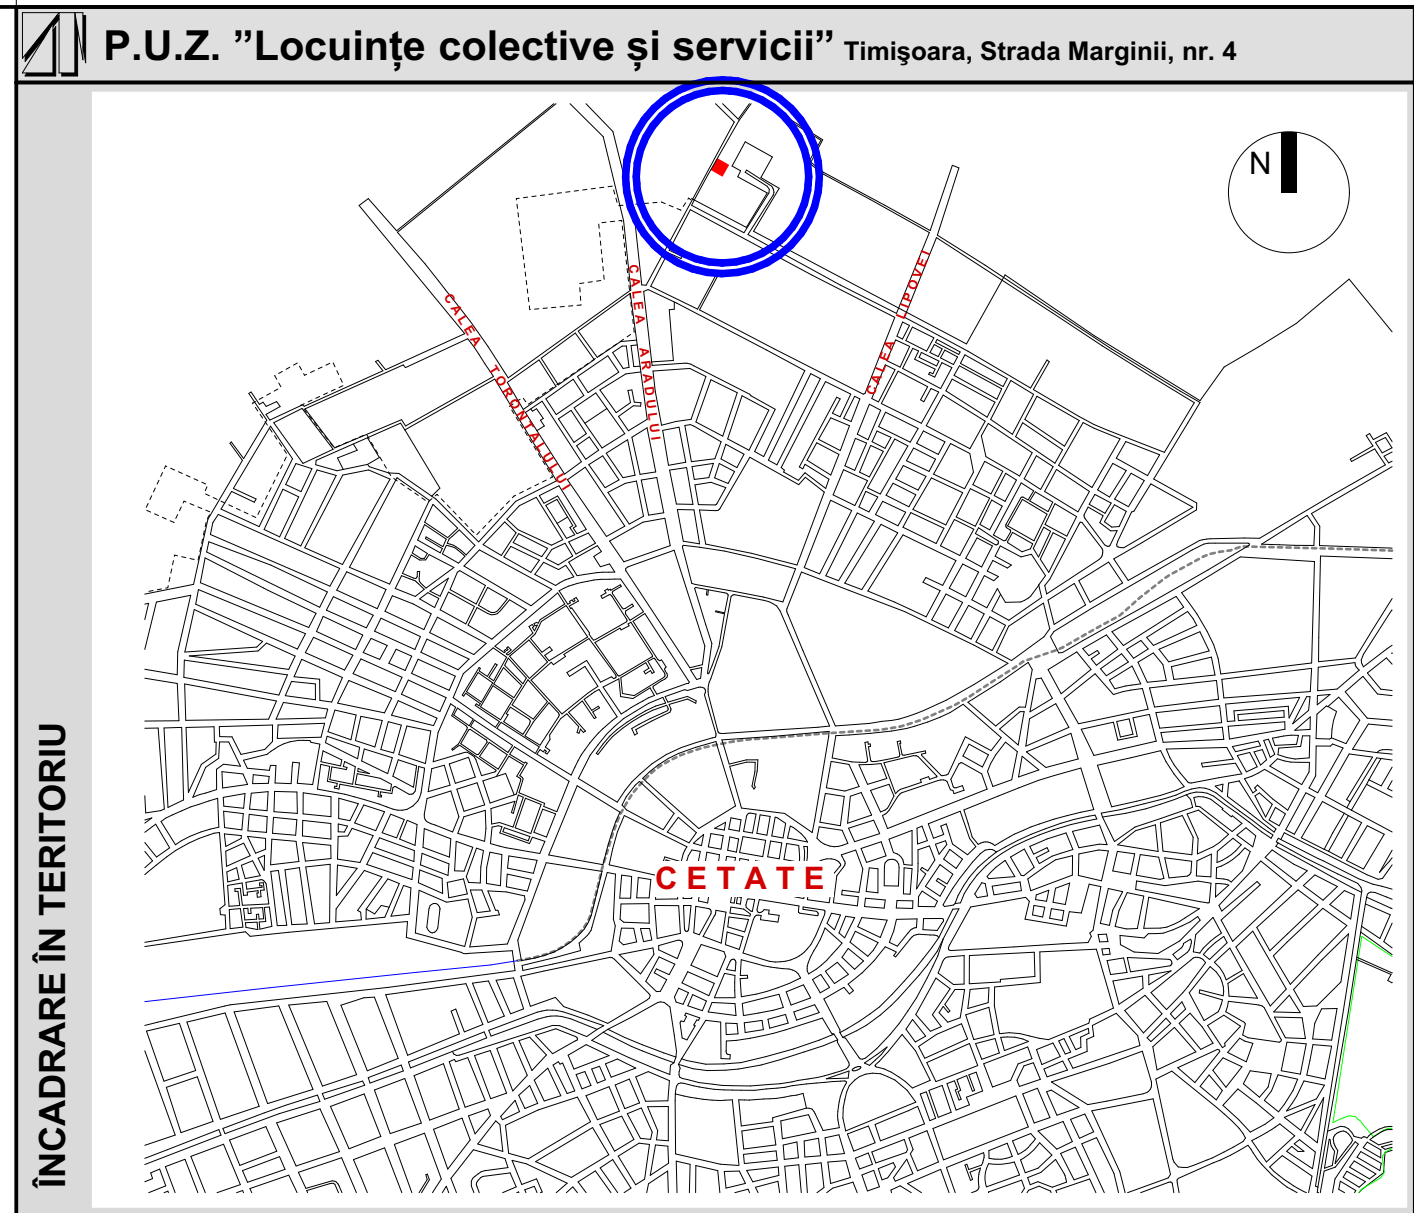


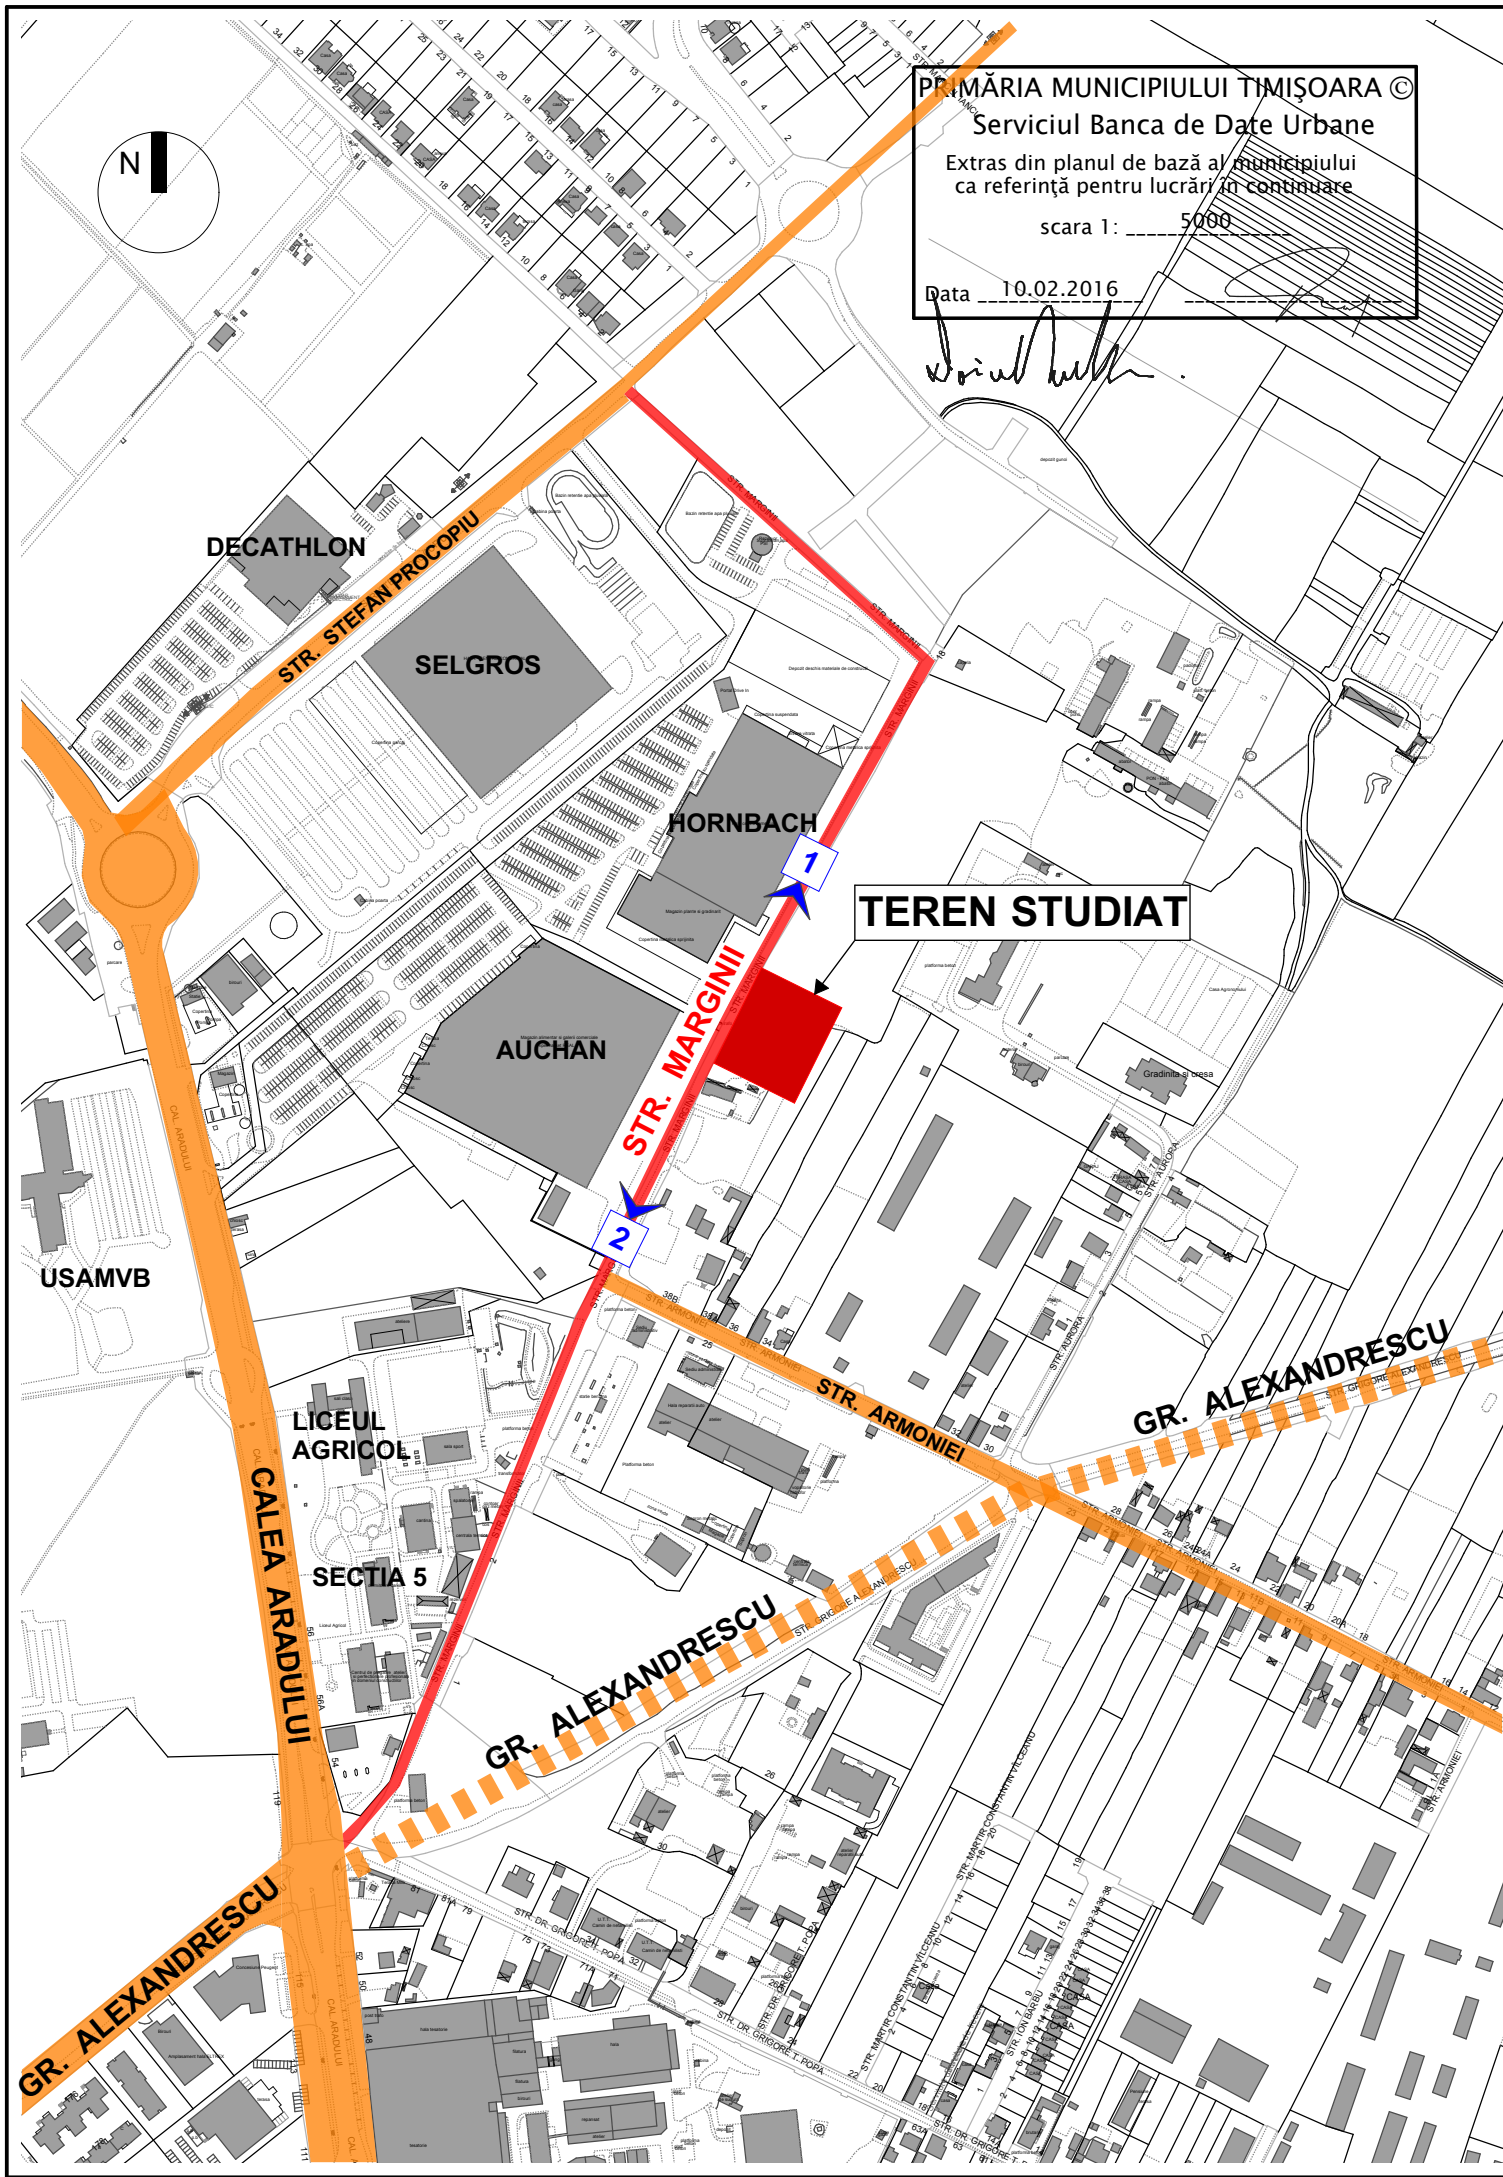

Specialist R.U.R.	arh. Georgeta Trîmbițaș	Denumire proiect:	PLAN URBANISTIC ZONAL "Locuințe colective și servicii"	Nr. proiect: 151/2016
	Proiectant : S.C. "ARHITECT TRIMBITAS" S.R.L. RO 7951780 J35/1396/1995 str. M. M. Todorov, nr.2, Timișoara, jud. Timiș tel. +4-0744698012, tel./fax: +4 (0256) 432212 e-mail: office@trimbitas.ro		Strada Marginii, Nr. 4, Timișoara, jud. Timiș CF nr. 433515, Nr. Top.: 2117-2118/2	Faza: P.U.Z.
Șef proiect:	arh. Georgeta Trîmbițaș	Beneficiar:	Decsoy Eduard și Decsoy Alexandrina	Data: noiembrie 2017
Proiectat:	arh. Alina Narița	Scara:	1:5000	Nr. planșă: 151-A01
Desenat:	arh. Alina Narița	Denumire planșă:	Încadrare în teritoriu	
Verificat:	arh. Camil Milincu			