


Plan PUZ
Scara 1:1000

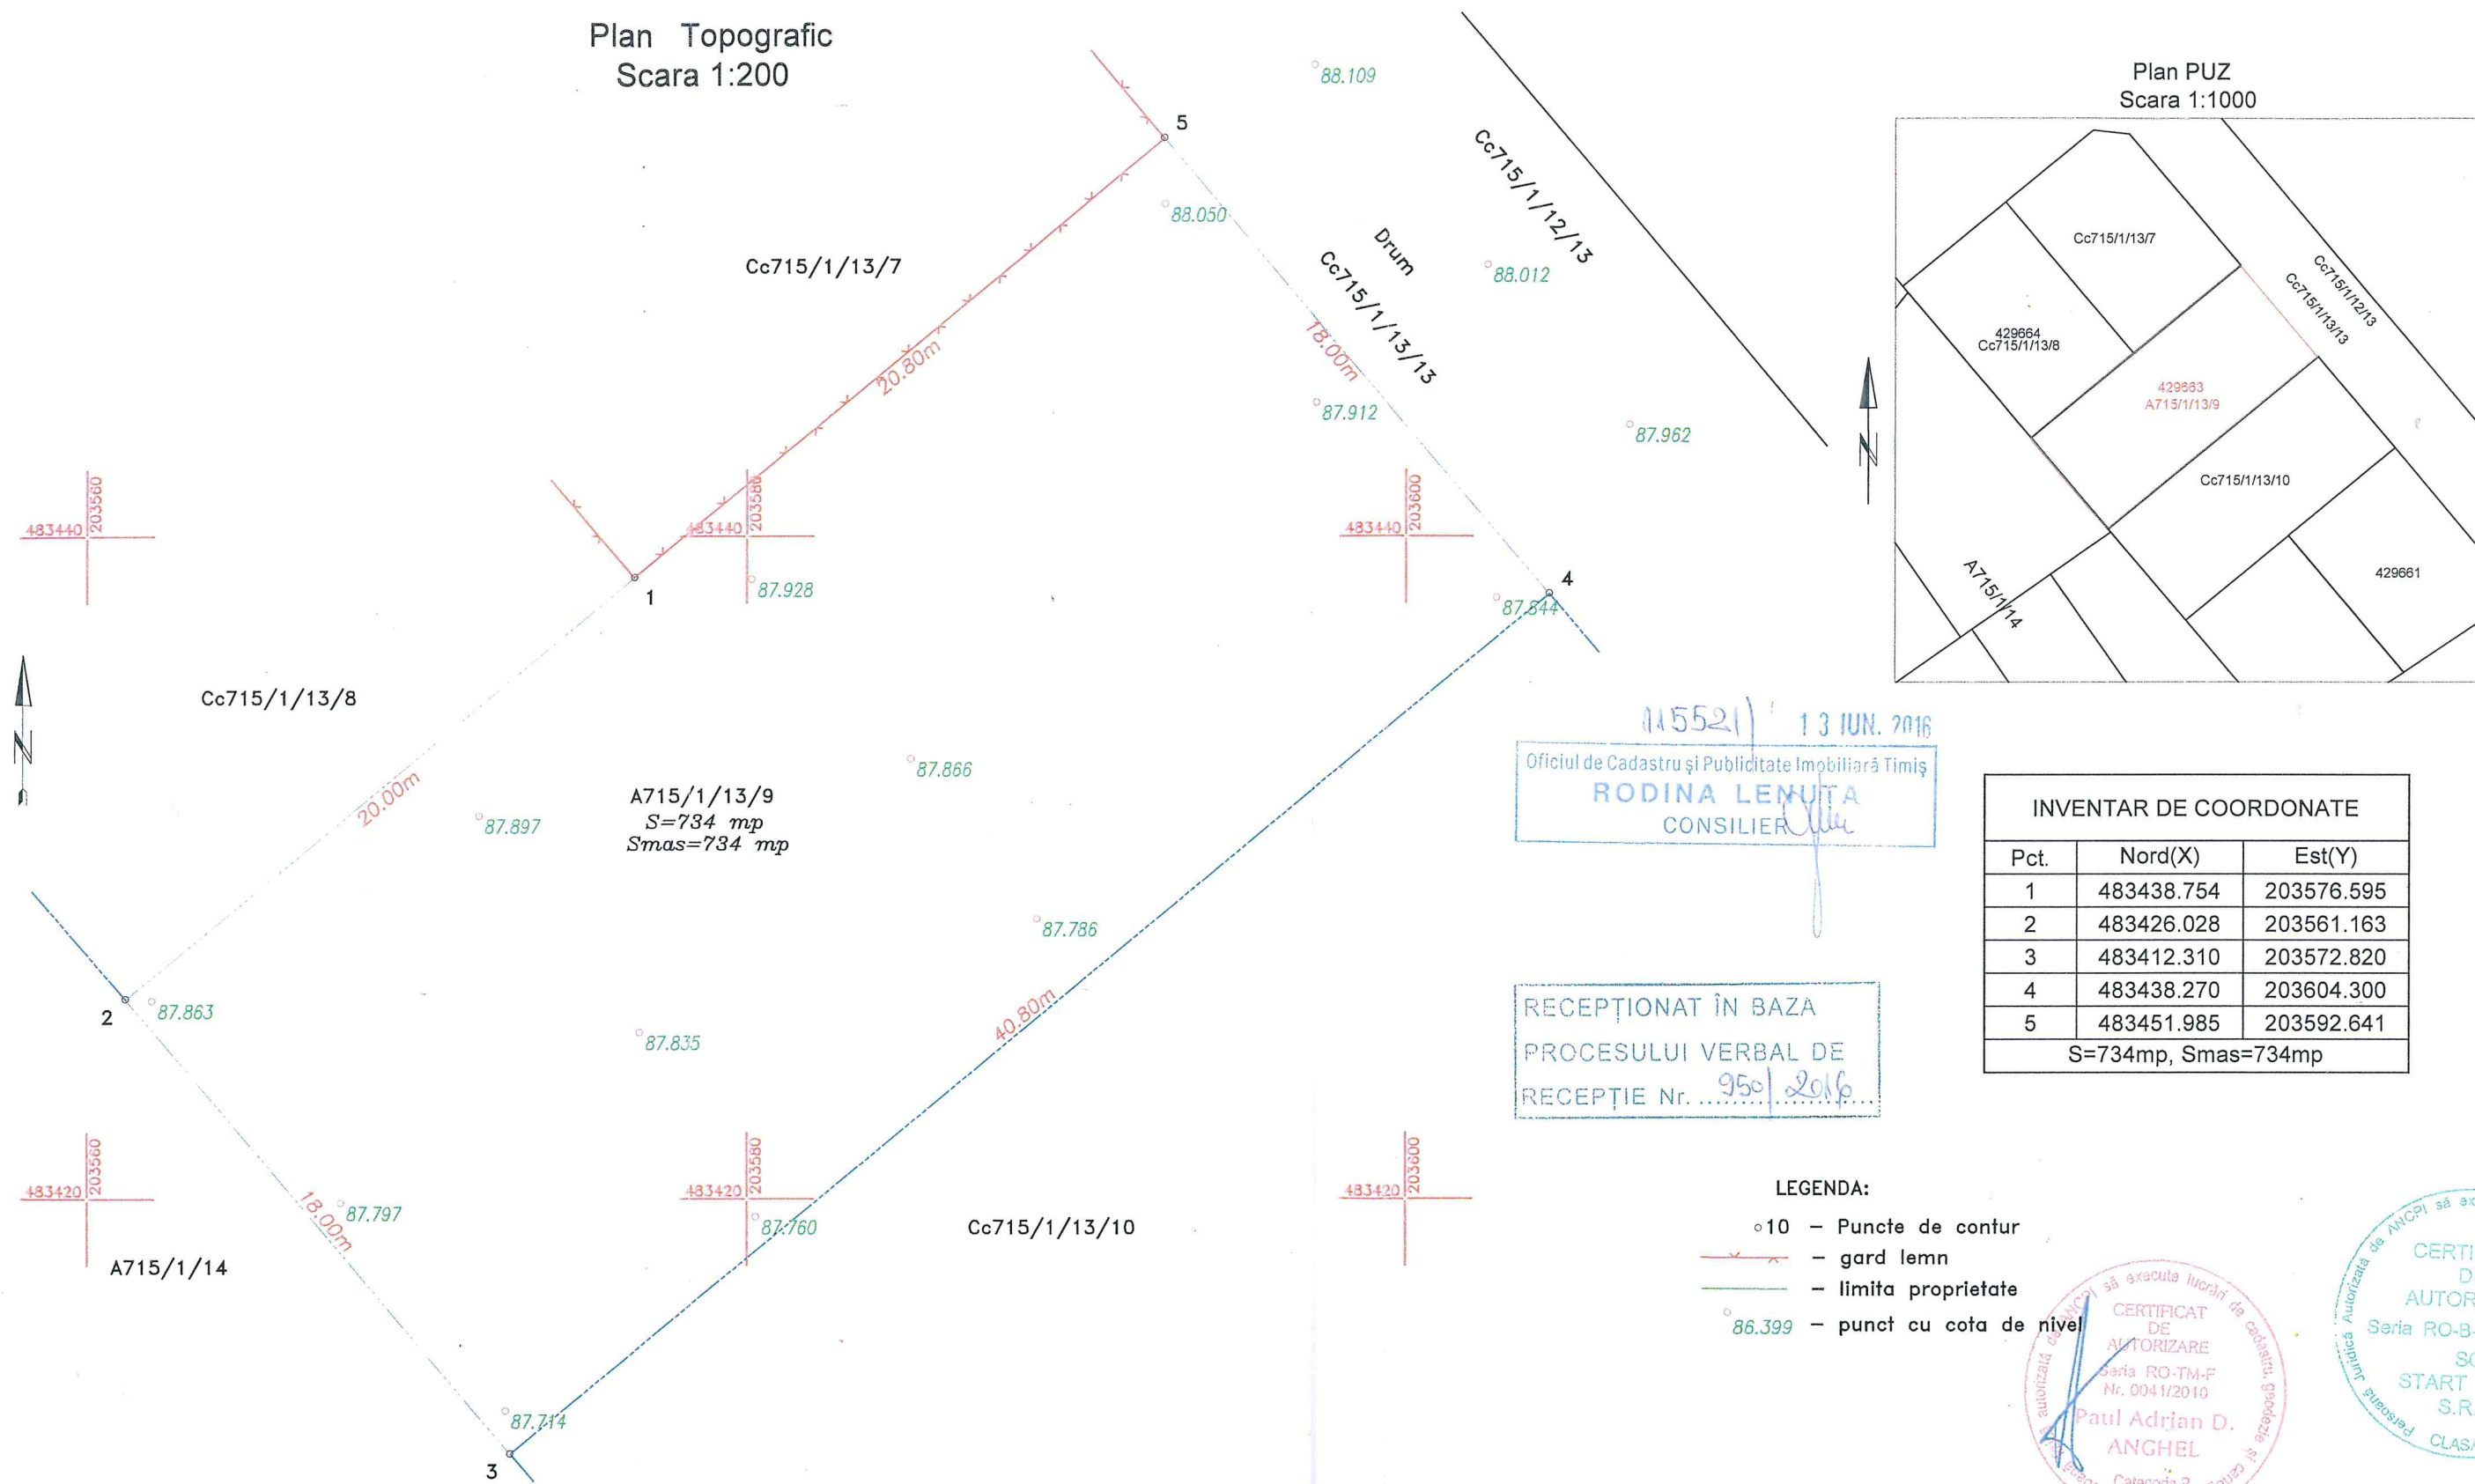

INVENTAR DE COORDONATE		
Pct.	Nord(X)	Est(Y)
1	483438.754	203576.595
2	483426.028	203561.163
3	483412.310	203572.820
4	483438.270	203604.300
5	483451.985	203592.641
S=734mp, Smas=734mp		

LEGENDA:

- 10 - Puncte de contur
-  - gard lemn
-  - limita proprietate
- 86.399 - punct cu cota de nivel

TABEL CU SITUATIA JURIDICA

NR.C.F.	Nr.cad.	Descriere imobil	Supraf din acte (mp)	Supraf mas. (mp)	Proprietar	Sarcini
429663 Timisoara	A715/1/13/9	Teren arabil situat in intravilanul loc. Timisoara , calea Torontalului DN6 Stanga	734	734	Ghilerdea Stefan necasatorit, intabulare, drept de proprietate, dobandit prin conventie, cota 1/1, act notarial contract de vanzare 890/19.06.2014 emis de NP Lapadat Maria, inch. 102051/20.06.2014	FARA

SC START-TOPO SRL
AUTORIZARE SERIA RO-B-J-0225

Proiect : Ridicare Topografica pentru obtinere Autorizatie de Construire pentru " Construire casa unifamiliala in regim P+M si imprejmuire", pe imobilul cu nr. cad. 429663 inscris in CF 429663 Timisoara
Adresa: loc.Timisoara
Beneficiar : Ghilerdea Stefan

PROIECT
NR.
201 / 2016

Director	ing. Anghel A.		SCARA :	PLANSA : Plan Topografic Plan PUZ
Sef proiect	ing. Anghel A.		1: 200	
Proiectant	ing. Anghel A.		1:1000	
Desenat	ing. Anghel A.		Data:05.2016	