


irilor de

l să obțin

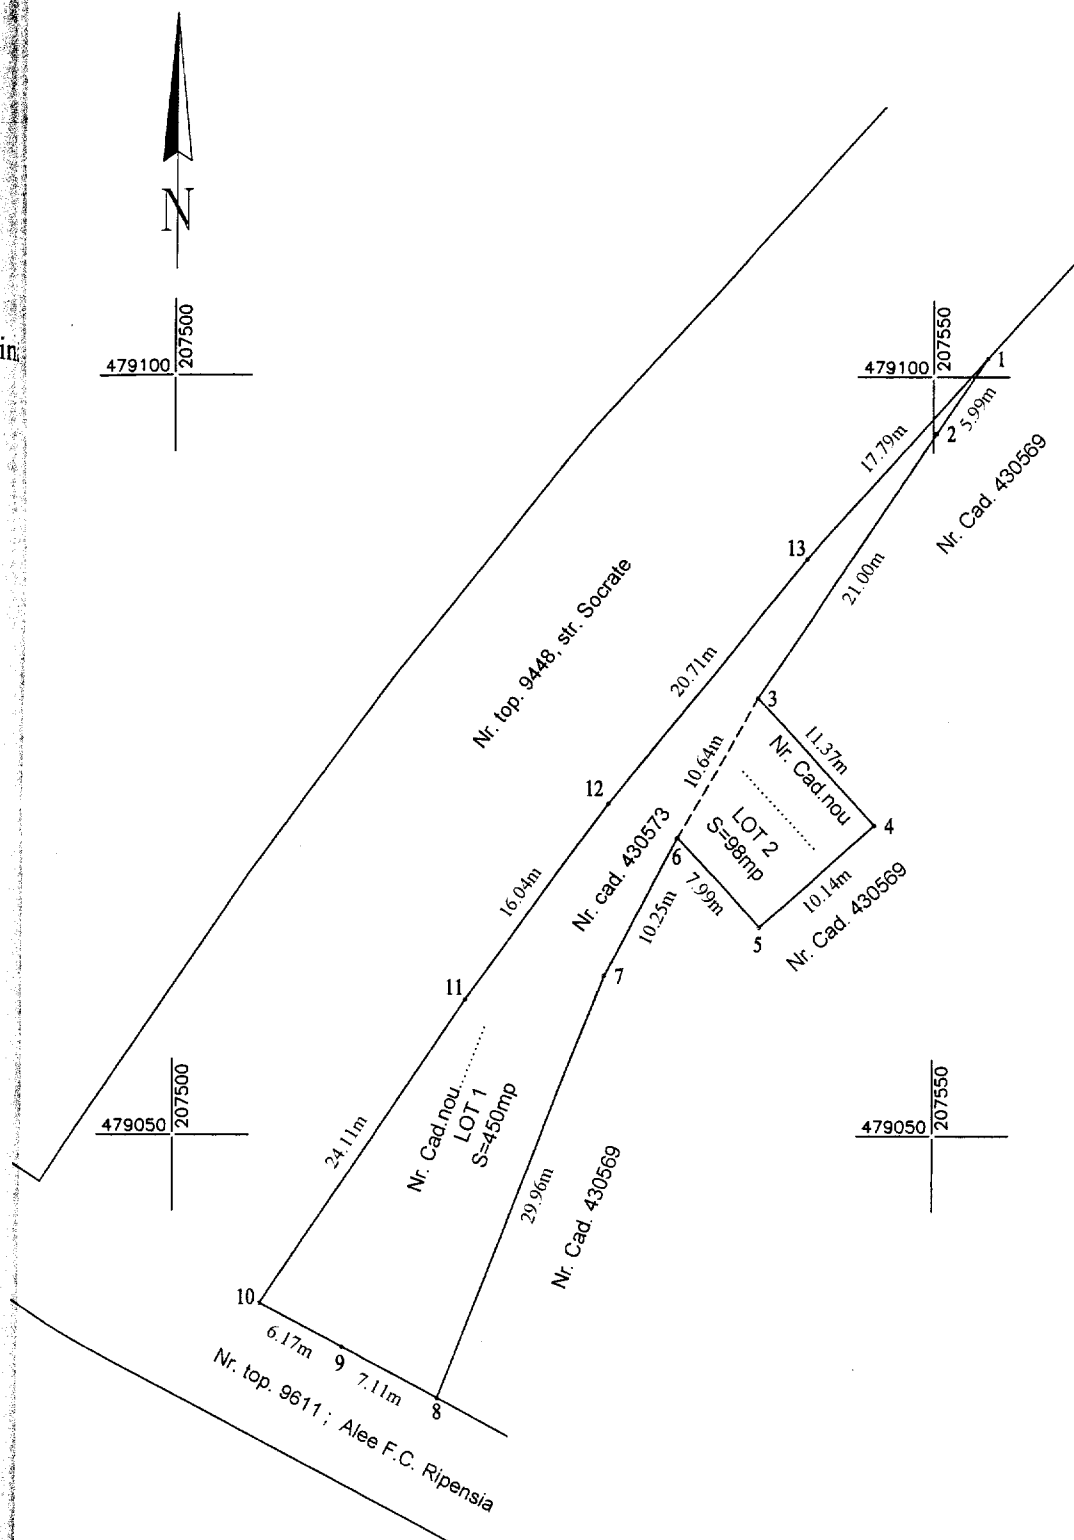

INVENTAR DE COORDONATE
Sistem de proiectie: stereografic 1970


Nr. Pct.	X [m]	Y [m]
1	479101.217	207553.590
2	479096.285	207550.193
3	479078.857	207538.473
4	479070.480	207546.154
5	479063.731	207538.582
6	479069.625	207533.189
7	479060.533	207528.454
8	479032.665	207517.456
9	479036.030	207511.196
10	479038.935	207505.750
11	479058.923	207519.234
12	479071.875	207528.688
13	479088.021	207541.652

Suprafata totala masurata=548mp
Suprafata din act=548mp

PLAN DE SITUATIE

Scara 1:500

Intravilan	ANEXA 1.35	
Nr.cadastral	Suprafata masurata	Adresa imobilului
430573	548	loc. Timisoara, Str. Socrate
Cartea Funciara nr.	430573	UAT TIMISOARA

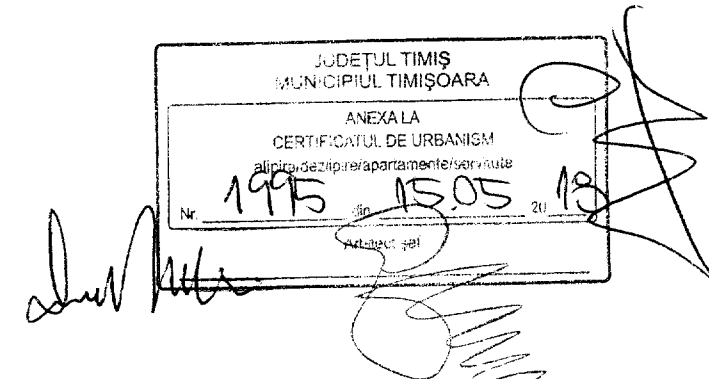

Situatia conform CF 430573 -Timisoara, Str. Socrate, loc. Timisoara, Jud. Timis

Nr CF	Nr. cad.	Descriere Imobil	Suprafata (mp)	Proprietari	Sarcini
430573	430573	Teren pentru drum si statie put apa	548	152066/29.09.2011 Lege nr. 0 (anterior posesor a localizare, cumparare, unificare, schimb, donatie); 2 Intabulare, drept de Proprietate, dobandit prin Lege, cota actuala 1/1. 1 Primaria Municipiului Timisoara	Nu sunt
Total			548		

Situatia rezultata in urma dezlipirii imobilului inscris in CF Nr.430573-Timisoara, Str. Socrate, loc. Timisoara, Jud. Timis

Nr CF	Nr. cad.	Descriere Imobil	Suprafata (mp)	Proprietari	Sarcini
-	LOT 1	Teren pentru drum	450	152066/29.09.2011 Lege nr. 0 (anterior posesor a localizare, cumparare, unificare, schimb, donatie);	Nu sunt
-	LOT 2	Teren pentru statie put apa	98	2 Intabulare, drept de Proprietate, dobandit prin Lege, cota actuala 1/1.	
Total			548	1 Primaria Municipiului Timisoara	

Situatia actuala (inainte de dezlipire)				Situatia viitoare (dupa dezlipire)			
Nr. cad.	Suprafata masurata [mp]	Categ. folosinta	Descrierea imobilului	Nr. cad. nou	Suprafata masurata [mp]	Categ. folosinta	Descrierea imobilului
430573	548	Cc	Curti constructii Teren pentru drum si statie put apa		450	Cc	Teren pentru drum
					98	Cc	Teren pentru statie put apa
Total			548	Total			548

S.C. WEST CAD S.R.L. CERTIFICAT DE AUTORIZARE Seria RO-B-J, Nr.0713 TIMISOARA				Documentatie tehnica in vederea obtinerii certificatului de urbanism de dezlipire pentru imobilul cu nr. cad .430573 inscris in CF 430573 - Timisoara, str. Str. Socrate, Jud. Timis		Nr. proiect
Sef lucrare:	ing.Dorin TUDOSIE			Scara:	Plan de situatie	
Intocmit:	ing.Dorin TUDOSIE			1:500		
Desenat:	ing.Adriana-Alexandra ANDREI					
Verificat:	ing.Dorin TUDOSIE			Data:2017		