


P.U.Z. - CONSTRUIRE SUPERMARKET LIDL

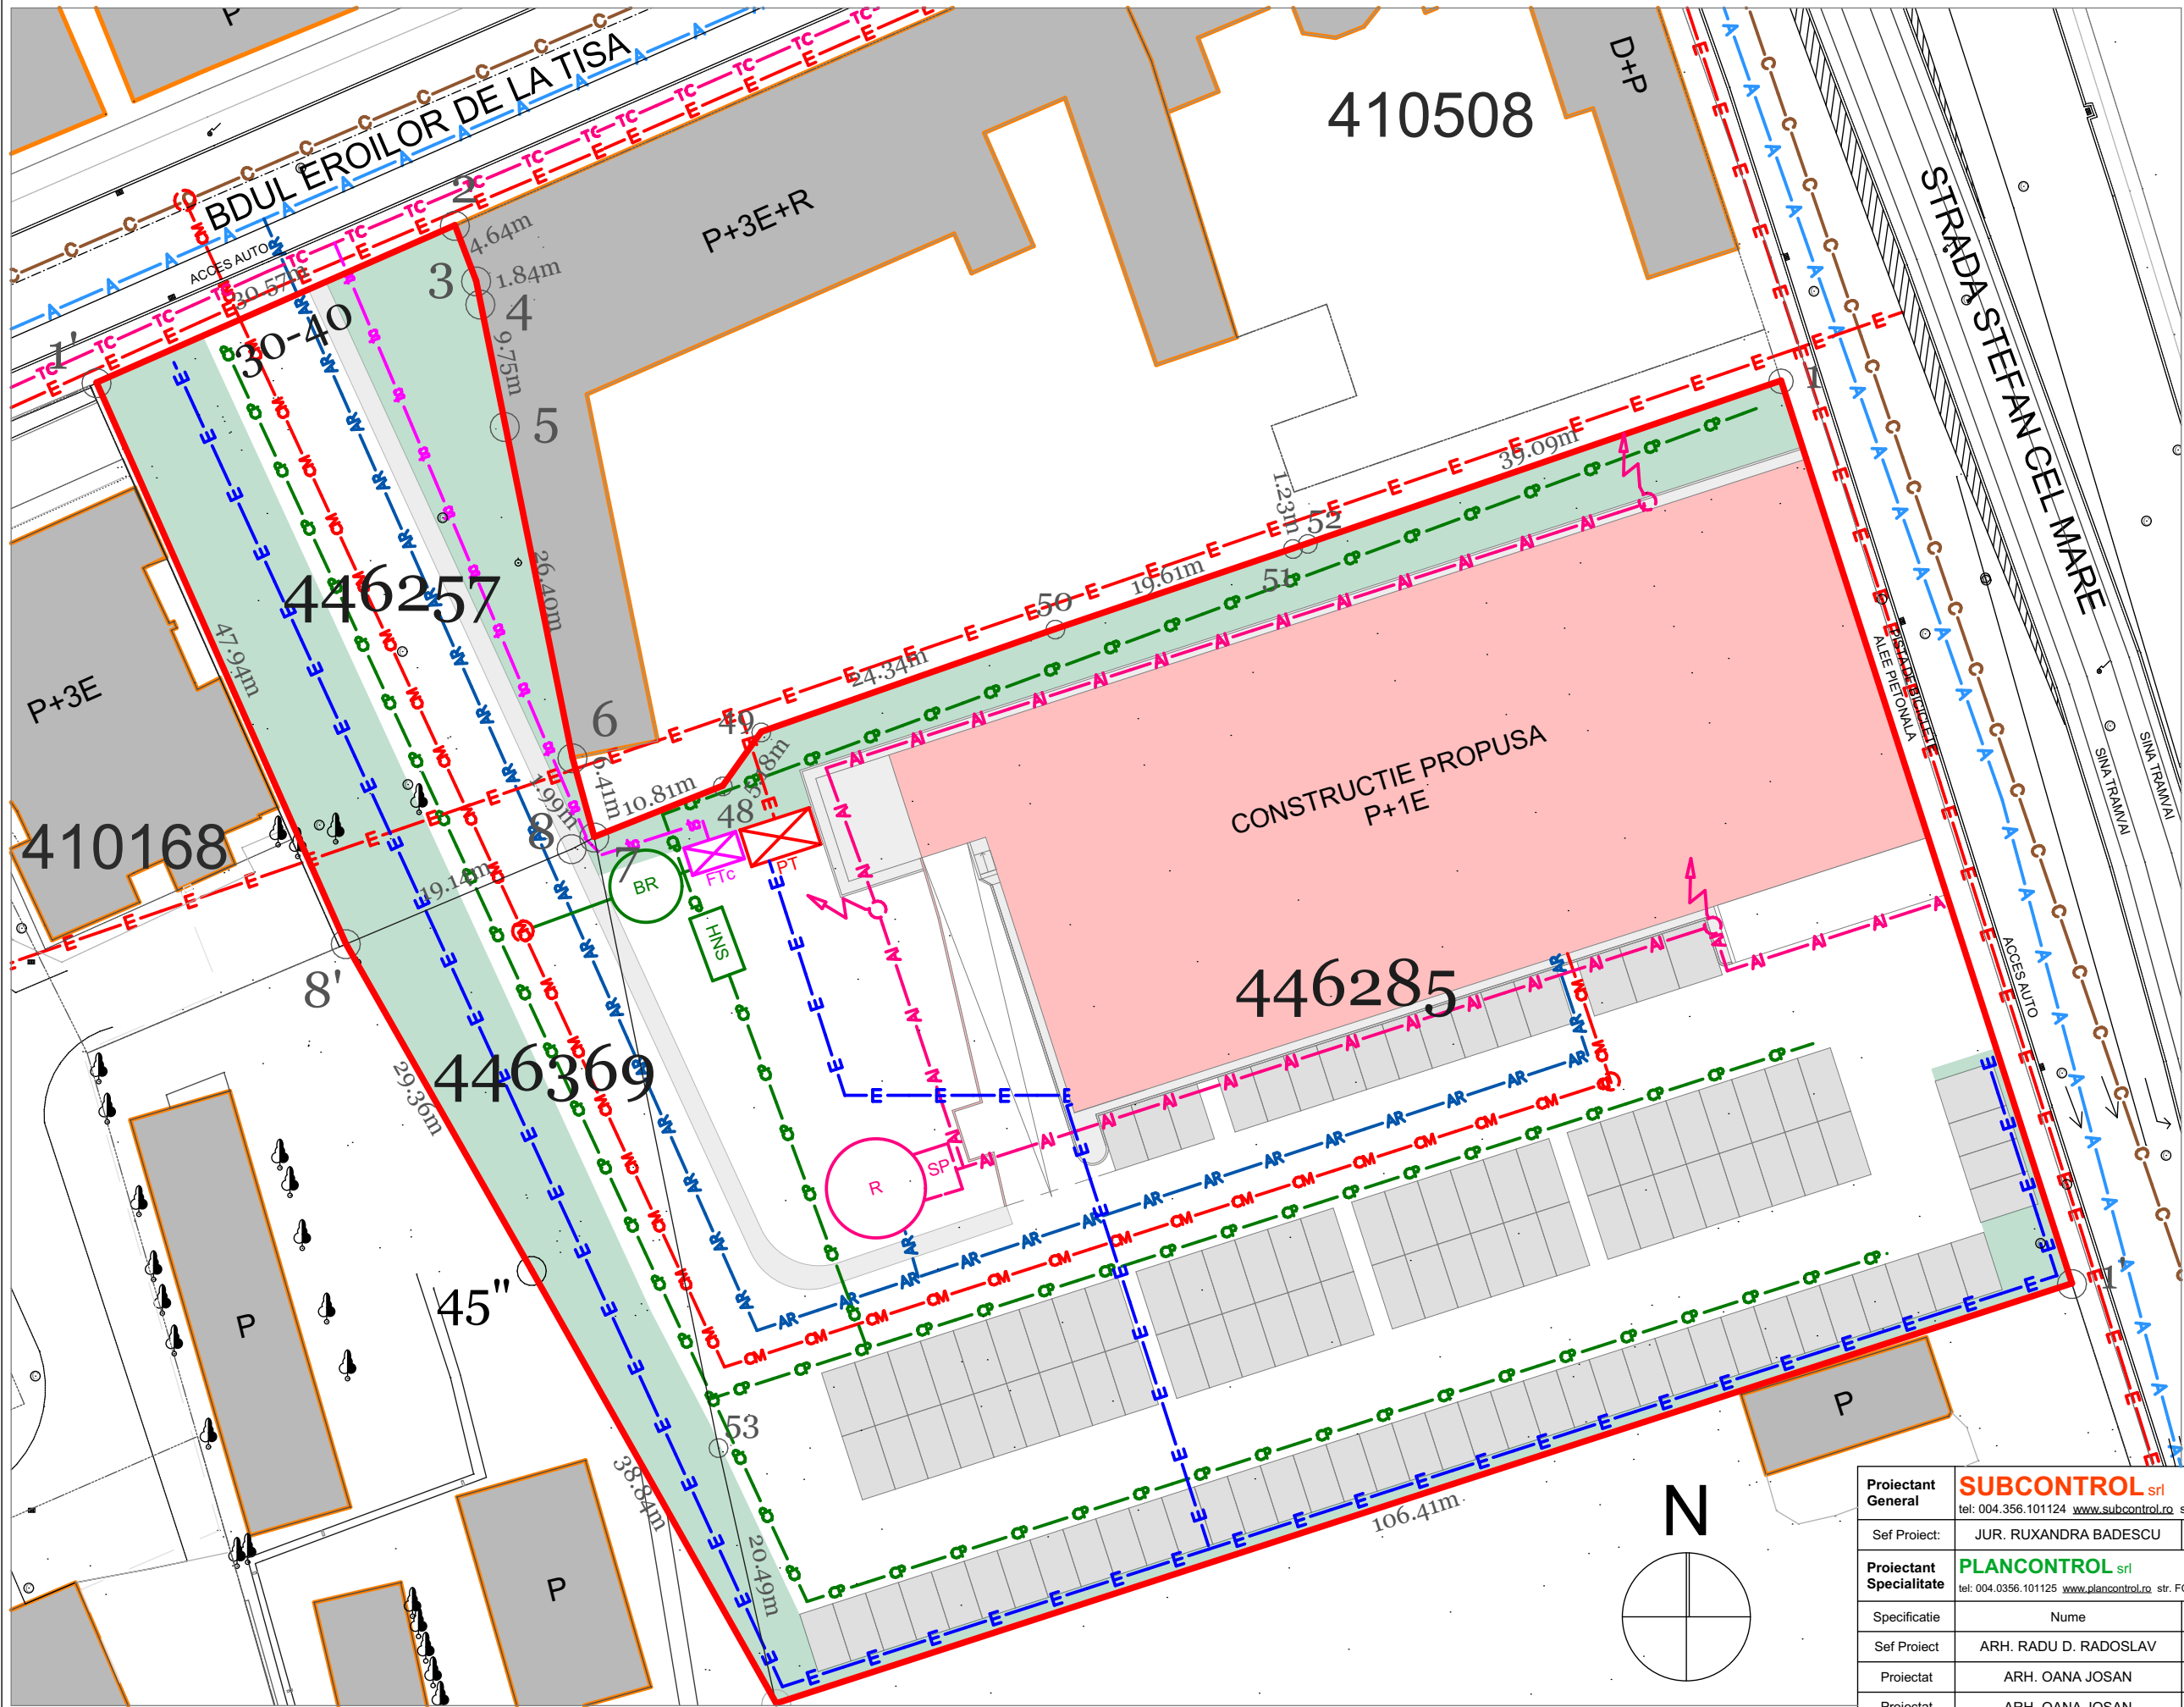

- LEGENDA:
- CANALIZARE PLUVIALA PROPUSA
 - RETEA DE CANALIZARE MENAJERA DE INCINTA
 - RETEA DE APA PENTRU INCENDIU INCINTA
 - RETEA DE APA DE INCINTA
 - RETEA DE APA STRADALA EXISTENTA
 - CANALIZARE MENAJERA STRADALA EXISTENTA
 - SEPARATOR DE NAMOL SI HIDROCARBURI
 - BAZIN DE RETENTIE APE PLUVIALE
 - REZERVOR INCENDIU SI STATIE DE POMPARE
 - HIDRANT DE INCENDIU

- RETEA ELECTRICA EXISTENTA DE MT LES 20KV CU RACORD ELECTRIC LES 20KV PROPUS
- RETELE ELECTRICE LES J.T. PROPUSE
- BRANSAMENT ELECTRIC PROPUS
- RETEA TELECOMUNICATII EXISTENTA
- BRANSAMENT TELECOMUNICATII PROPUS
- POST TRAFU PREFABRICAT PROPUS
- FIRIDA TELECOMUNICATII PROPUSA

- AMPLASAMENT LIDL - LIMITA DE PROPRIETATE PROPUSA SPRE DEZMEMBRARE
- CLADIRE PROPUSA
- ZONA VERDE AMENAJATA
- PLATFORMA IN INCINTA
- PARCARI
- TROTUAR

Proiectant General	SUBCONTROL srl tel: 004.356.101124 www.subcontrol.ro str. FC Ripensia 7A, 300575 Timisoara/RO			Beneficiar	SC LIDL ROMANIA SCS	Nr.Pr.(ref. interna) 2221.07.1
	Sef Proiect:	JUR. RUXANDRA BADESCU				
Proiectant Specialitate	PLANCONTROL srl tel: 004.0356.101125 www.plancontrol.ro str. FC Ripensia 7A, 300575 Timisoara/RO			Titlu Proiect	PLAN URBANISTIC ZONAL CONSTRUIRE SUPERMARKET LIDL BDUL EROILOR DE LA TISA COLT CU STR. STEFAN CEL MARE COLT CU STR. 1 DECEMBRIE, TIMISOARA, ROMANIA	Faza: P.U.Z.
	Specificatie	Nume	Semnatura			Obiect: U
Sef Proiect	ARH. RADU D. RADOSLAV		Scara: 1:500	Titlu Plansa	REGLEMENTARI - ECHIPARE EDILITARA	Nr.Plansa: U 07
Proiectat	ARH. OANA JOSAN		Data Proiect: Feb 2018			
Proiectat	ARH. OANA JOSAN					