


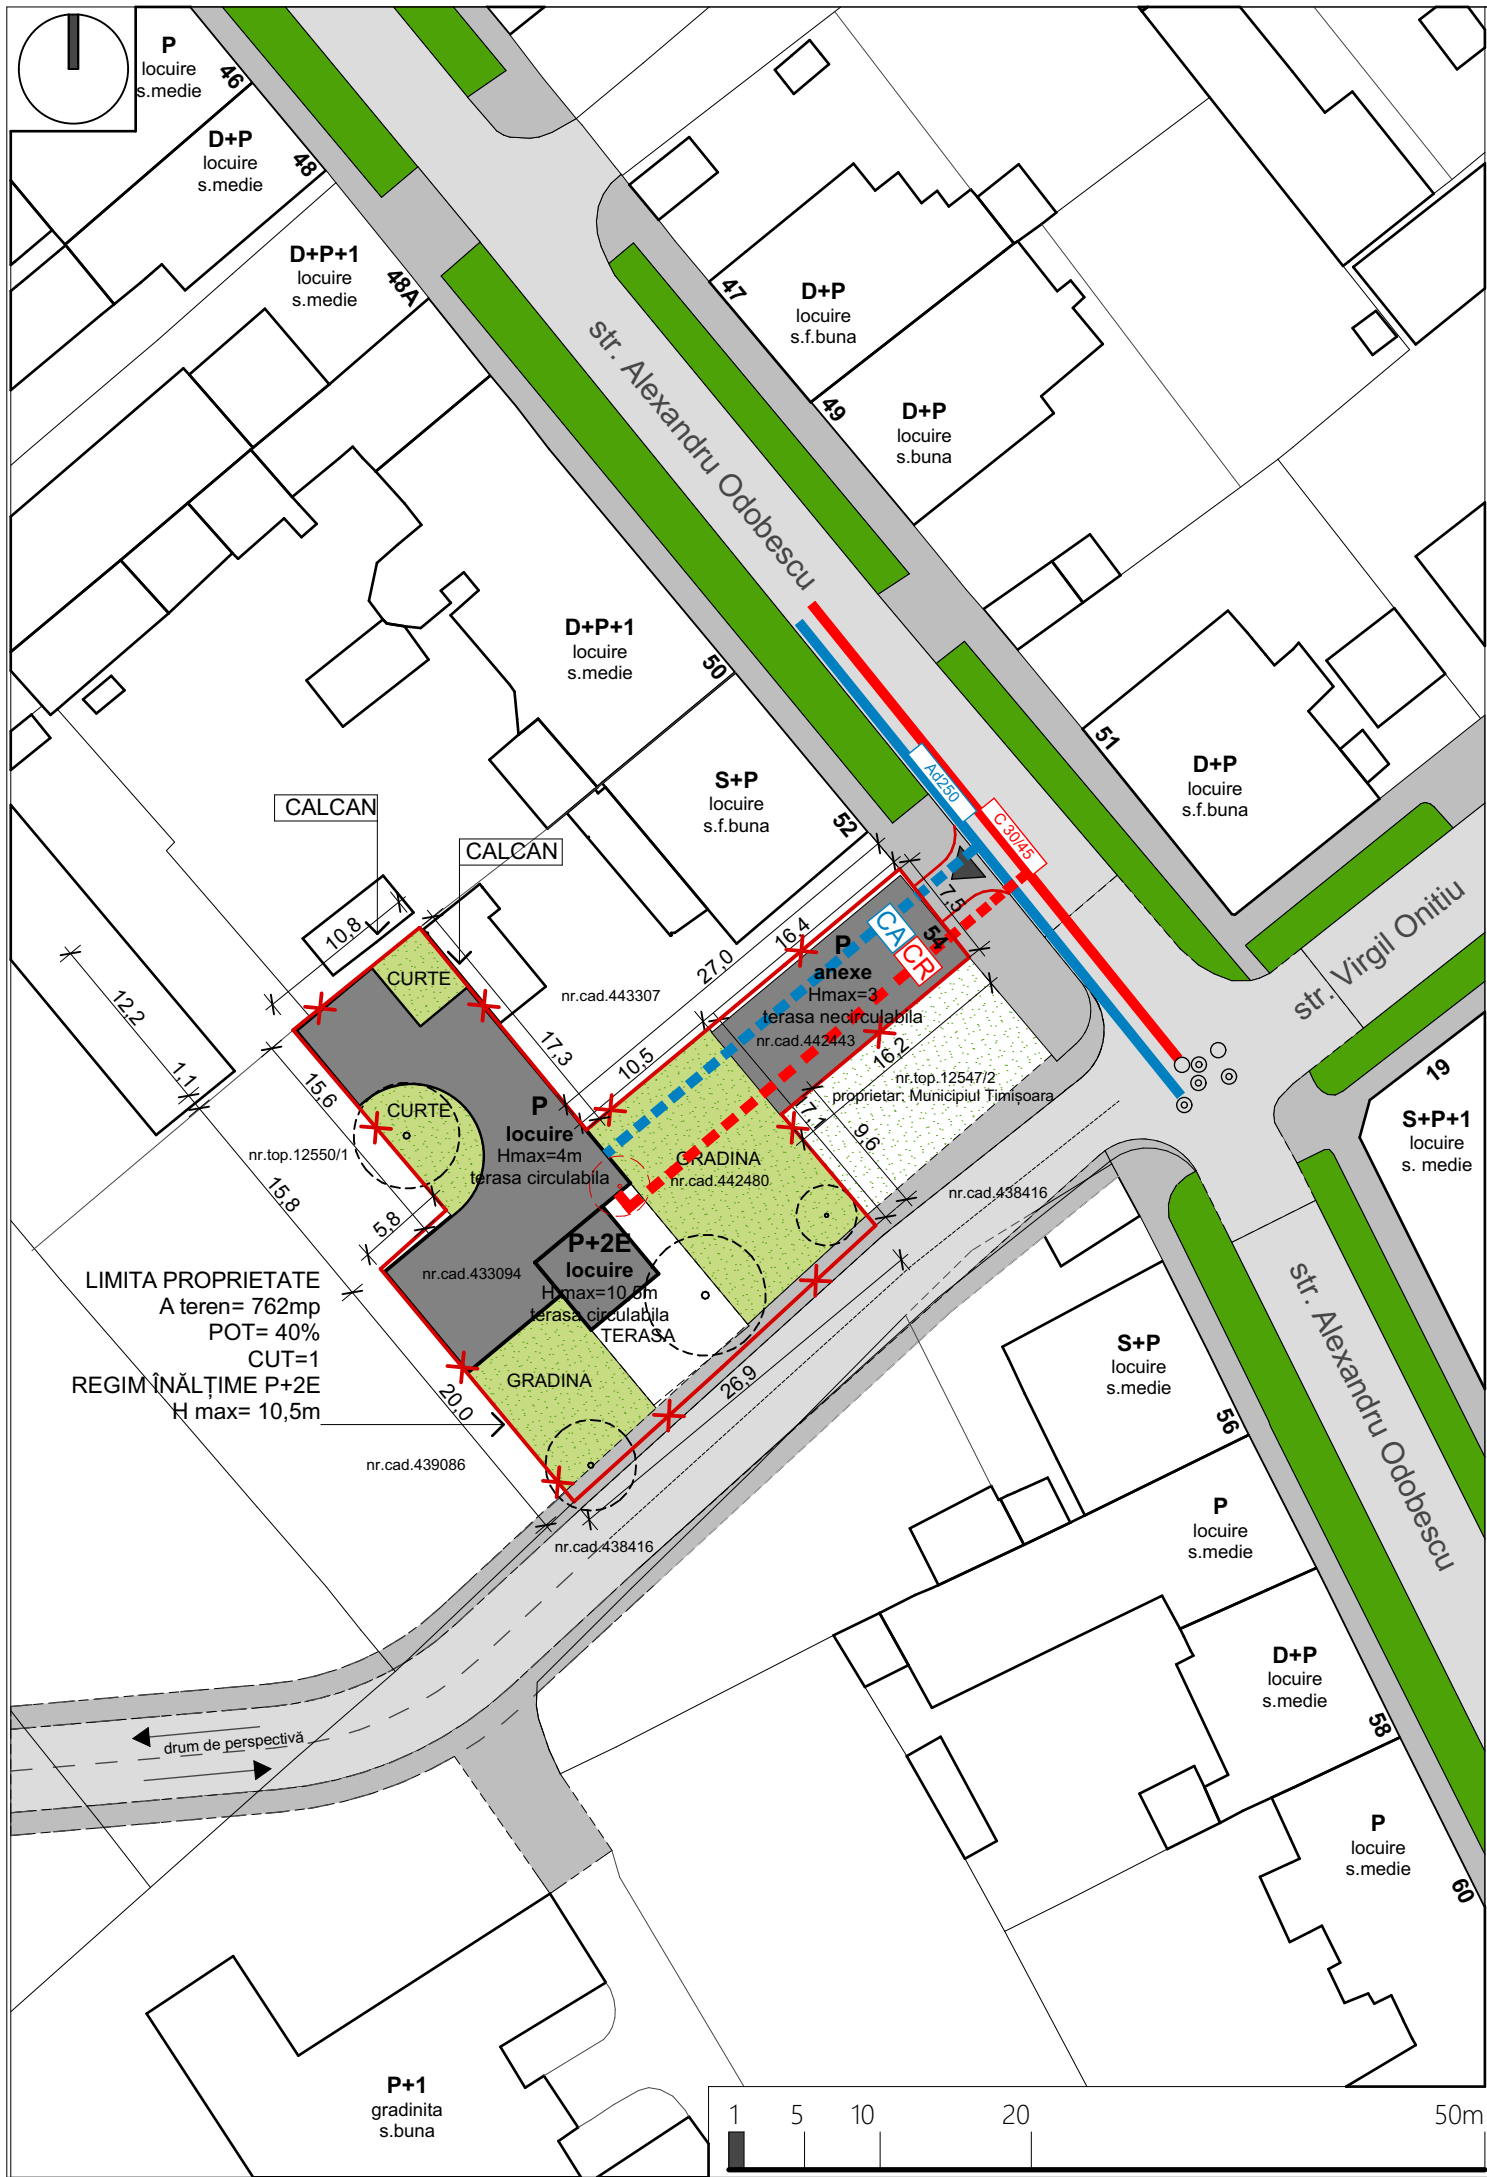

PLAN URBANISTIC DE DETALIU

CONSTRUIRE LOCUINTA UNIFAMILIALA P+2E
STRADA ODOBESCU nr.54, MUN. TIMISOARA
CF nr.433094, CF nr. 442443, CF nr. 442480

LEGENDA

- limita de proprietate studiata
- circulatie auto
- circulatie pietonala
- teren viran
- spatiu verde existent in spatiul public
- construcții existente înscrise în CF
- acces auto și pietonal
- NUC existent- propus spre pastrare
- NUC existent- propus spre taiere
- Cămin branșament apa rece
- CĂMIN DE RACORD la canalizarea stradală
- Rețea de apă Ad250 existentă
- Conductă apa rece potabilă, din teava PEHD, alimentare de la rețeaua stradală, montaj in instalația exterioră îngropat în pământ
- Rețea canalizare C30/45 existentă
- Conductă scurgere la canalizare ape uzate menajare, executată din tuburi și piese de legătură din PVC - KG pentru canalizări exterioare, îmbinare cu mufa și inel de cauciuc

Specialist RUR	arh.Razvan Negrisanu			
Verificator / expert	Nume	Semnatura	Cerinta	Referat / Expertiza Nr. / Data
S.C. RD Sign S.R.L. Timisoara, Str. Vulturilor nr. 14 Reg. Com. J35/4590/1992 C.U.I. 3981516 Tel. 40/0722624862 E-mail: studio@rdsign.ro				
	Nume	Semnatura	Scara: 1:500	Beneficiar: JICHICI CIPRIAN și GOIDACI GABRIELA Proiect nr.: 196/JCH/17
Sef proiect	arh. Răzvan Negrișanu		A3	Denumire: Construire locuință unifamiliala P+2E
Proiectat	ing. Mihail Negrișanu		Data: Decembrie 2017	Adresa: Timisoara, str. Odobescu, nr.54 CF nr.433094, CF nr. 442443, CF nr. 442480 PUD
Desenat	arh. Ramona Izvernari			REGLEMENTĂRI EDILITARE 03.1.A