
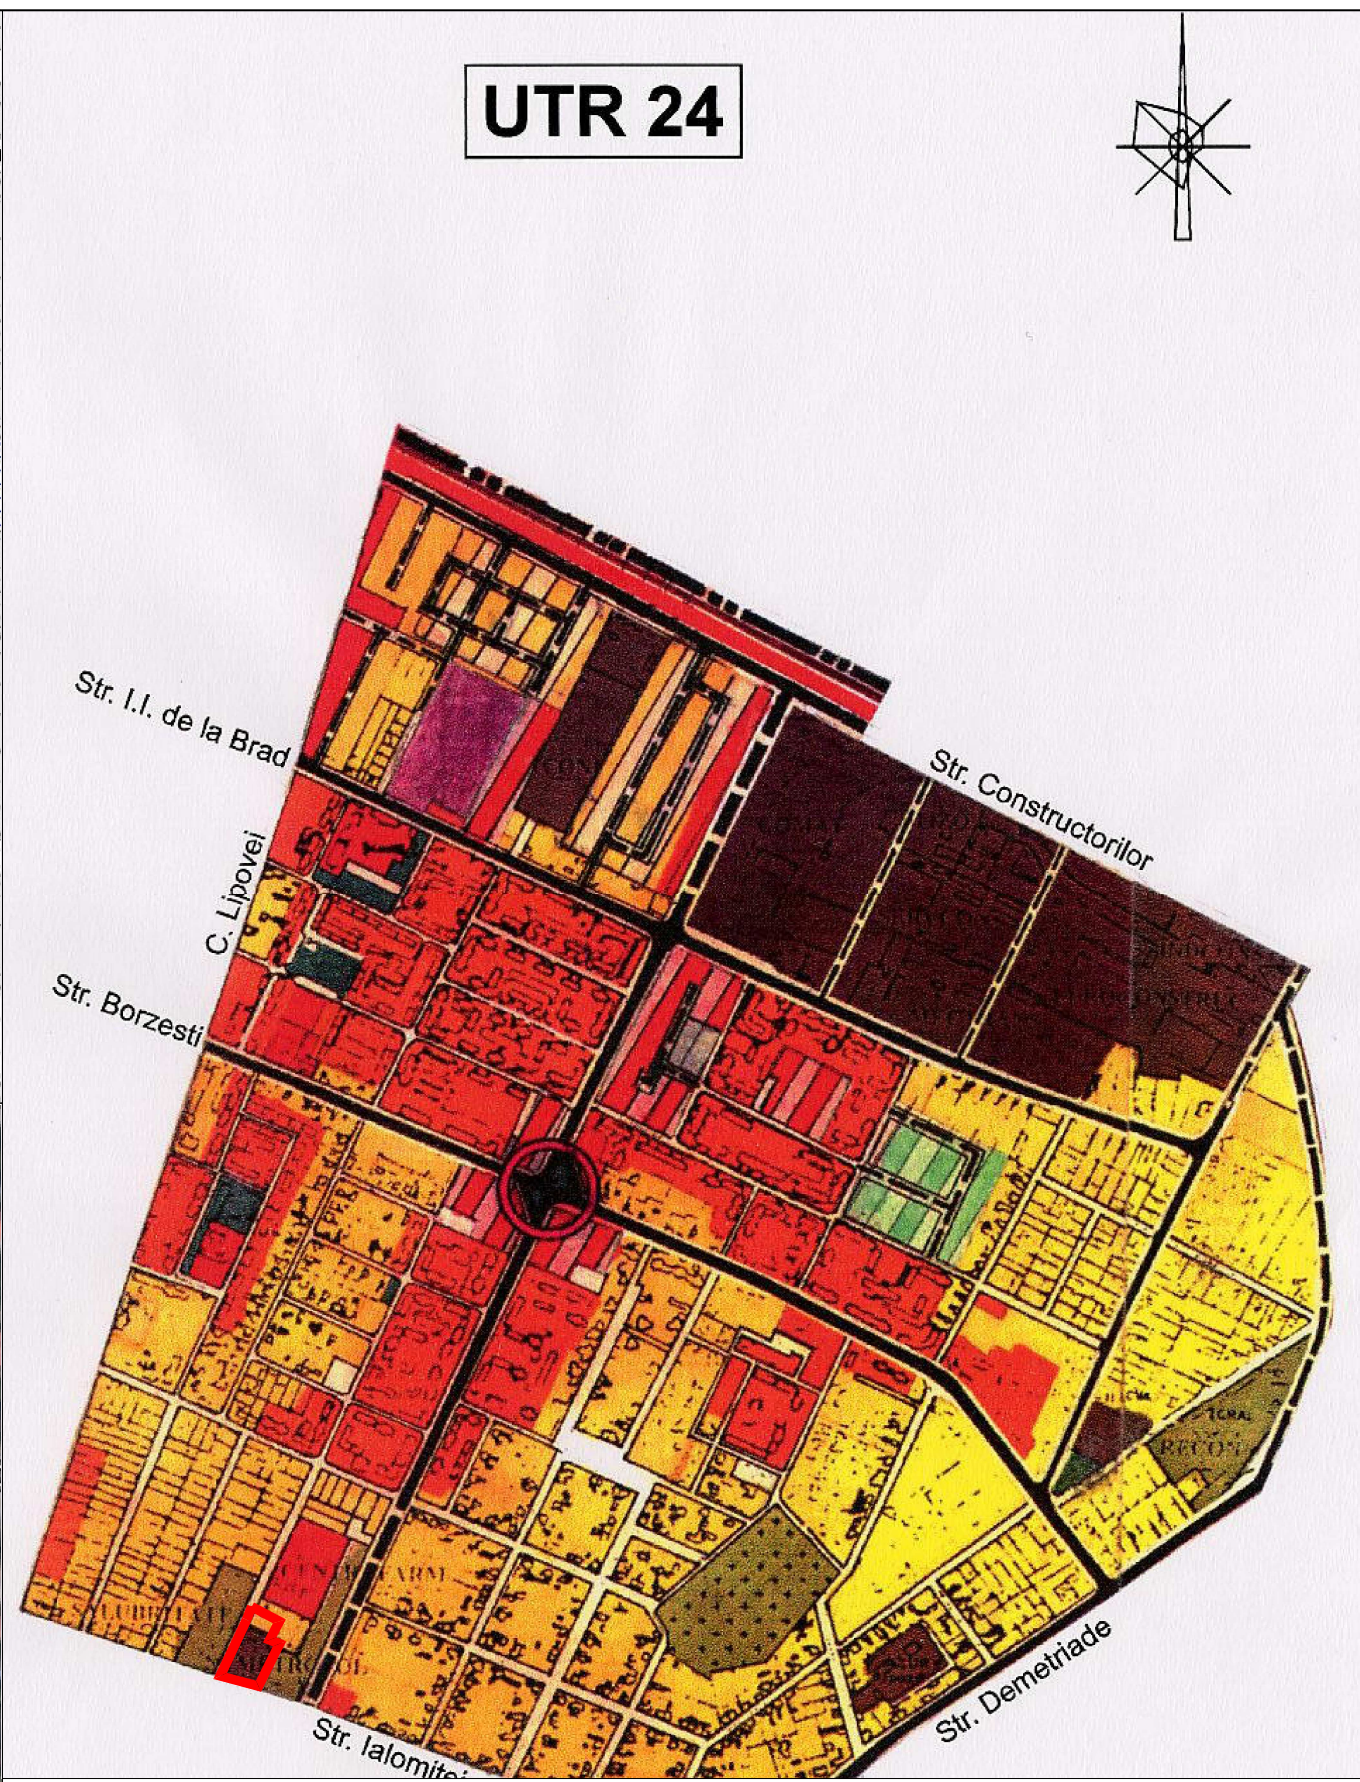
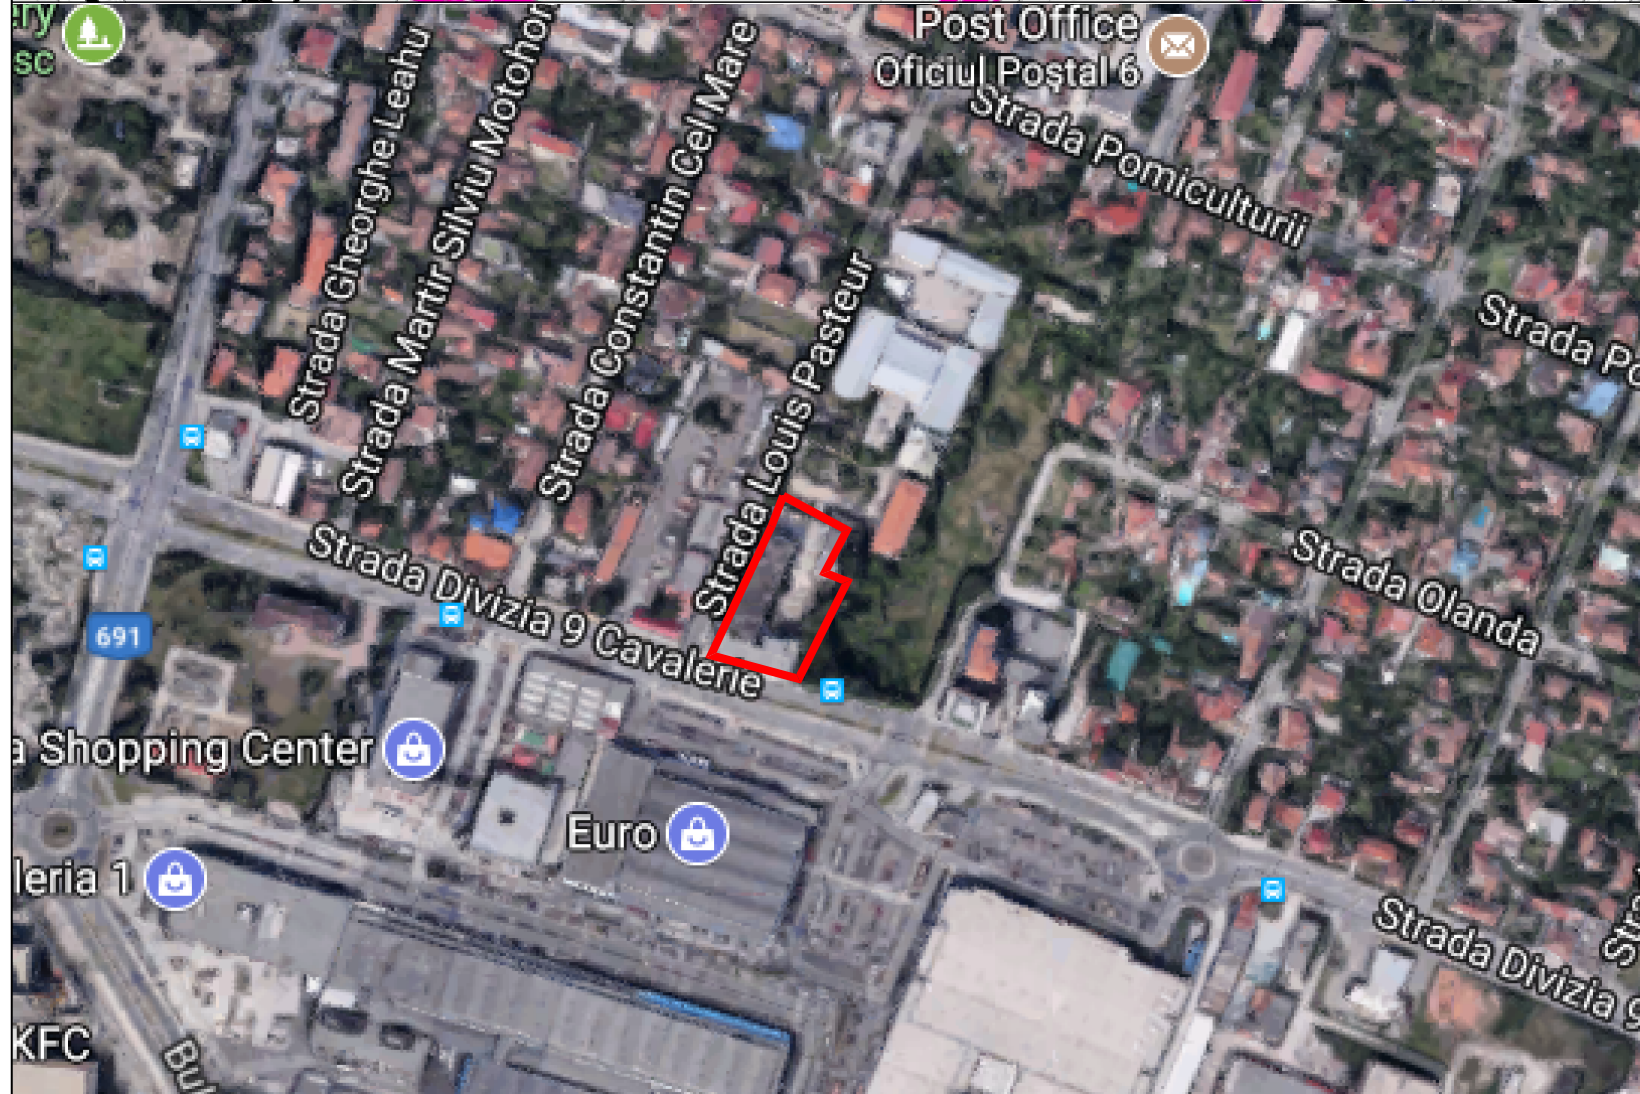


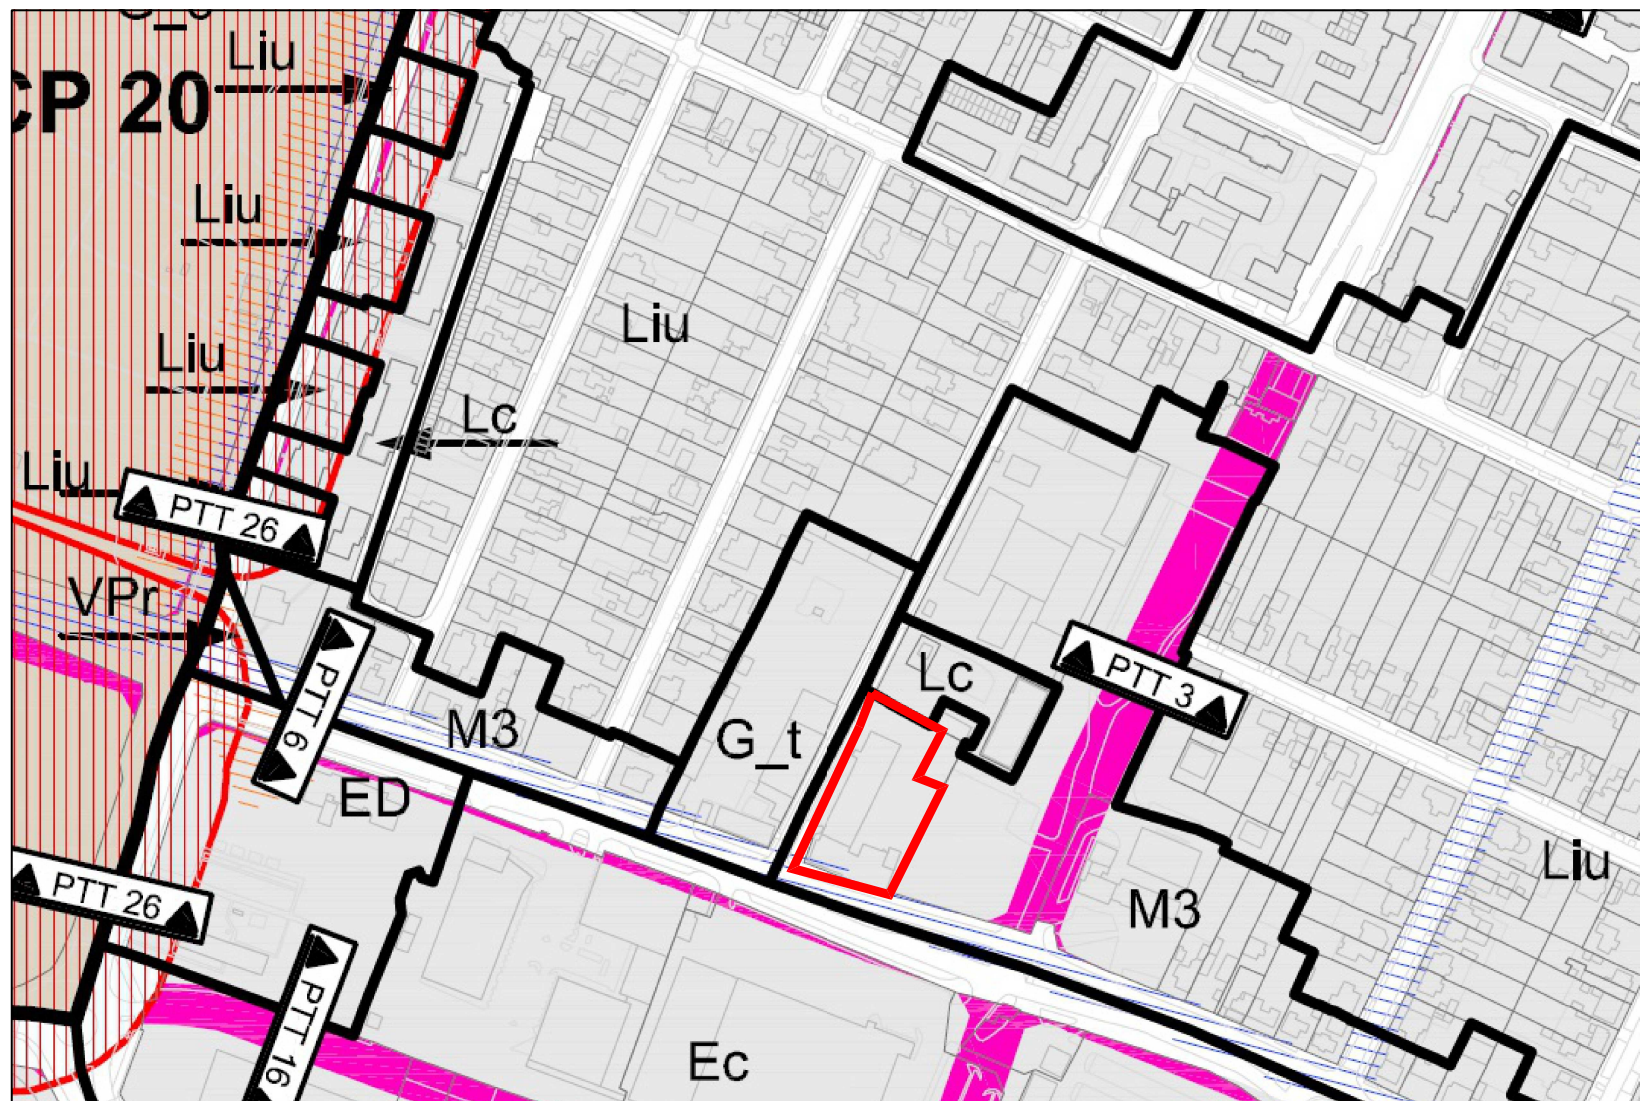

Specialist RUR	Arh.Anca Anghelescu				
PROIECTANT GENERAL: S.C. TB DEZVOLTARE SERV S.R.L. CU36838289 J35/3351/2016 tel.:+40756060299			Denumire proiect: P.U.Z." Dezvoltare zona mixta: comert, servicii, functiuni administrative, si locuire colectiva in regim de inaltime S+P+6E+Er Beneficiar: SC BEGA TURISM SA	Nr. proiect: 42/ 2017	
PROIECTANT SPECIALITATE S.C. 903 STUDIOARH S.R.L. CUI34925451 J35/20215 TEL.:+40742026535					
Sef proiect:	Arh.Lucian Stancu		Scara: 1:500	Adresa proiect: Str. Divizia 9 Cavalerie, Timisoara, jud. Timis	Faza: P.U.Z.
Proiectat:	Arh.Lucian Stancu				
Desenat:	Arh. Vasile Stanga		Data: dec. 2017	Denumire plansa: Incadrare. PUG in vigoare.PUG aflat in lucru	Nr. plansa: 42A01
Verificat:	Arh.Lucian Stancu				