PLAN DE SITUAȚIE

scara 1 : 500

2,5m 5m 10m 15m 25m

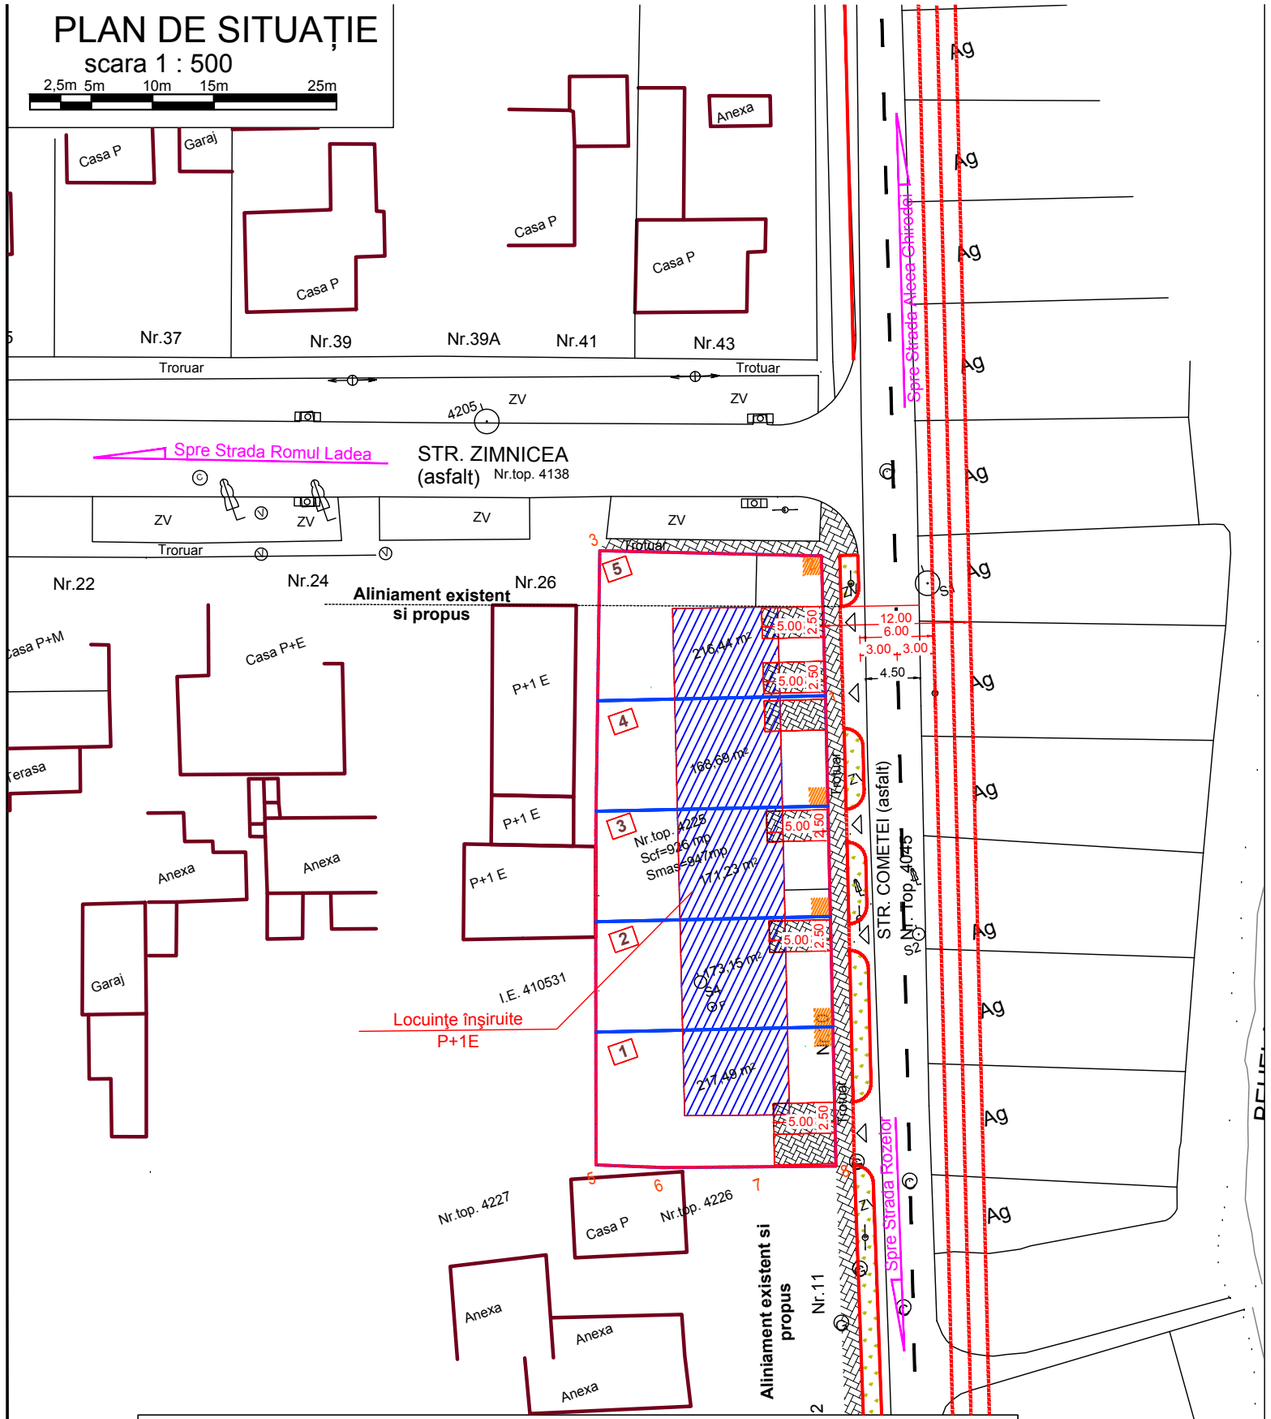

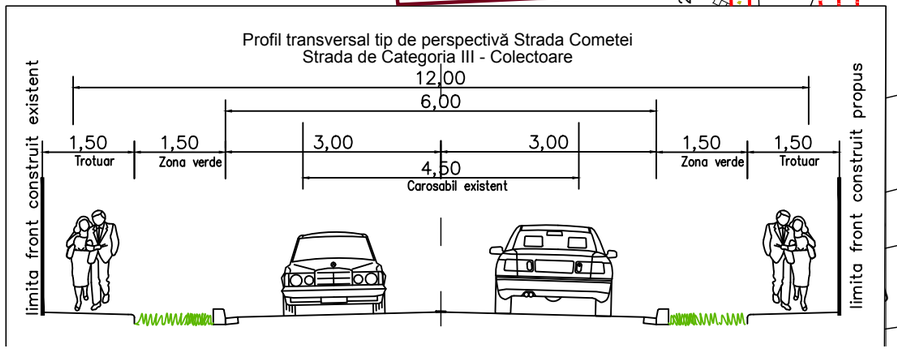

PLAN DE ÎNCADRARE

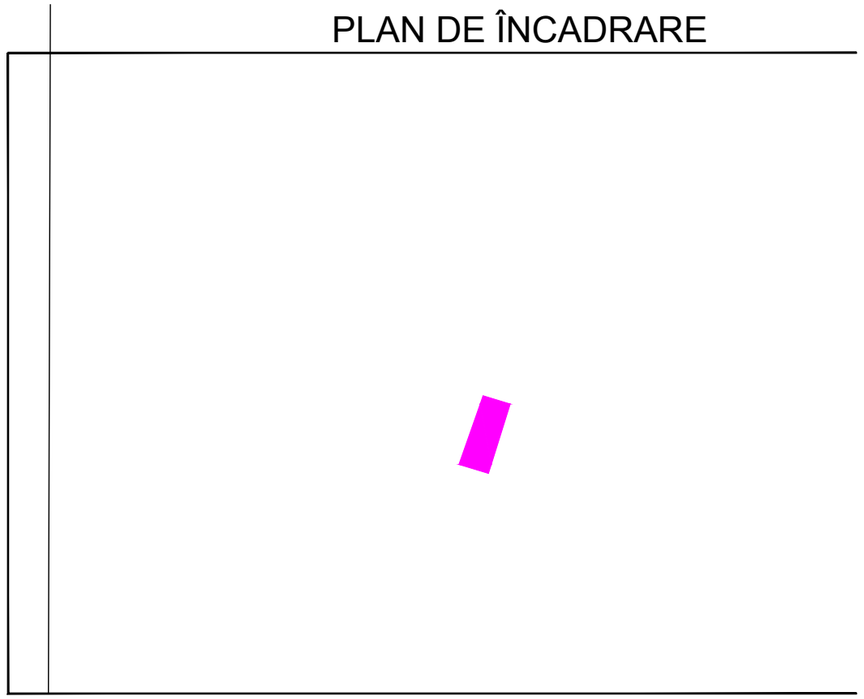

CALCUL PARCAJE PENTRU
~Plan Urbanistic Zonal - Construire case înșiruite regim de înălțime parter + etaj, împrejmuire și racord la drumul public~
Timisoara, Str. Cometei nr. 10, CF. Nr. 427396

Locuințe pentru maxim 2 familii (Parcela 1 și 5)	2 locuințe
2 parcaje / locuință => necesar 4 parcaje	
Locuințe unifamiliale (Parcelele 2, 3 și 4)	3 locuințe
1 parcaj / locuință => necesar 3 parcaje	
TOTAL NECESAR PARCAJE	7 parcaje
TOTAL PARCAJE AMENAJATE	7 parcaje

DETALIU AMENAJARE PLATFORMA ACCES
Sc:1:100

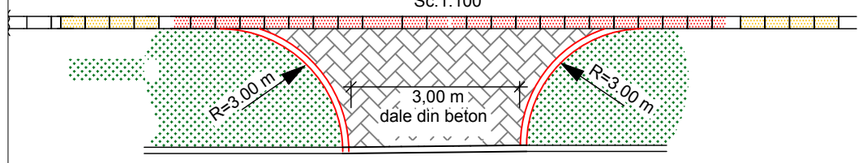

Verificator / expert	Nume	Semnatura	Cerinta	Referat / Expertiza Nr. / Data

DPC
S.C. DRUM PROIECTCONSULT S.R.L.
J35/219/2014; RO32739762
str.Electronicii, Nr.26, Ap.18
tel. 0727.531.932 / www.dpctimis.ro
e-mail: drumproiectconsult@gmail.com
Mun. Timisoara, Jud. Timis, Romania
Proictant de specialitate lucrari rutiere si hidroedilitare
UNITED REGISTRAR OF SYSTEMS URS ISO 9001
63823/A/0001/UK/Ro

SEF PROIECT LUCRARI RUTIERE	Ing. Victor Rill	
PROIECTANT LUCRARI RUTIERE	Ing. Victor Rill	
PROIECTANT LUCRARI RUTIERE	Ing. Alexandru Drăghici	

PROIECT AVIZ COMISIA DE CIRCULATIE
AVIZ DE PRINCIPIU DRUMURI / AVIZ DE PRINCIPIU MEDIU URBAN
Plan Urbanistic Zonal
~ Construire case înșiruite regim de înălțime parter + etaj, împrejmuire și racord la drumul public~
ADRESA jud. Timiș, Timișoara, str. Cometei nr. 10, CF. Nr. 427396
BENEFICIAR: SC MAGNETIC EYE SRL

SCARA 1 :500

PLANSA
Plan de încadrare
Plan de situație propus
Detaliu structură rutieră

A3 297x420

Data	Nr. Proiect	Faza	Capitol	Nr. Plansa
Octombrie 2018	OF1817	PUZ	Drumuri	1