




Google Earth - 2016

Teren studiat

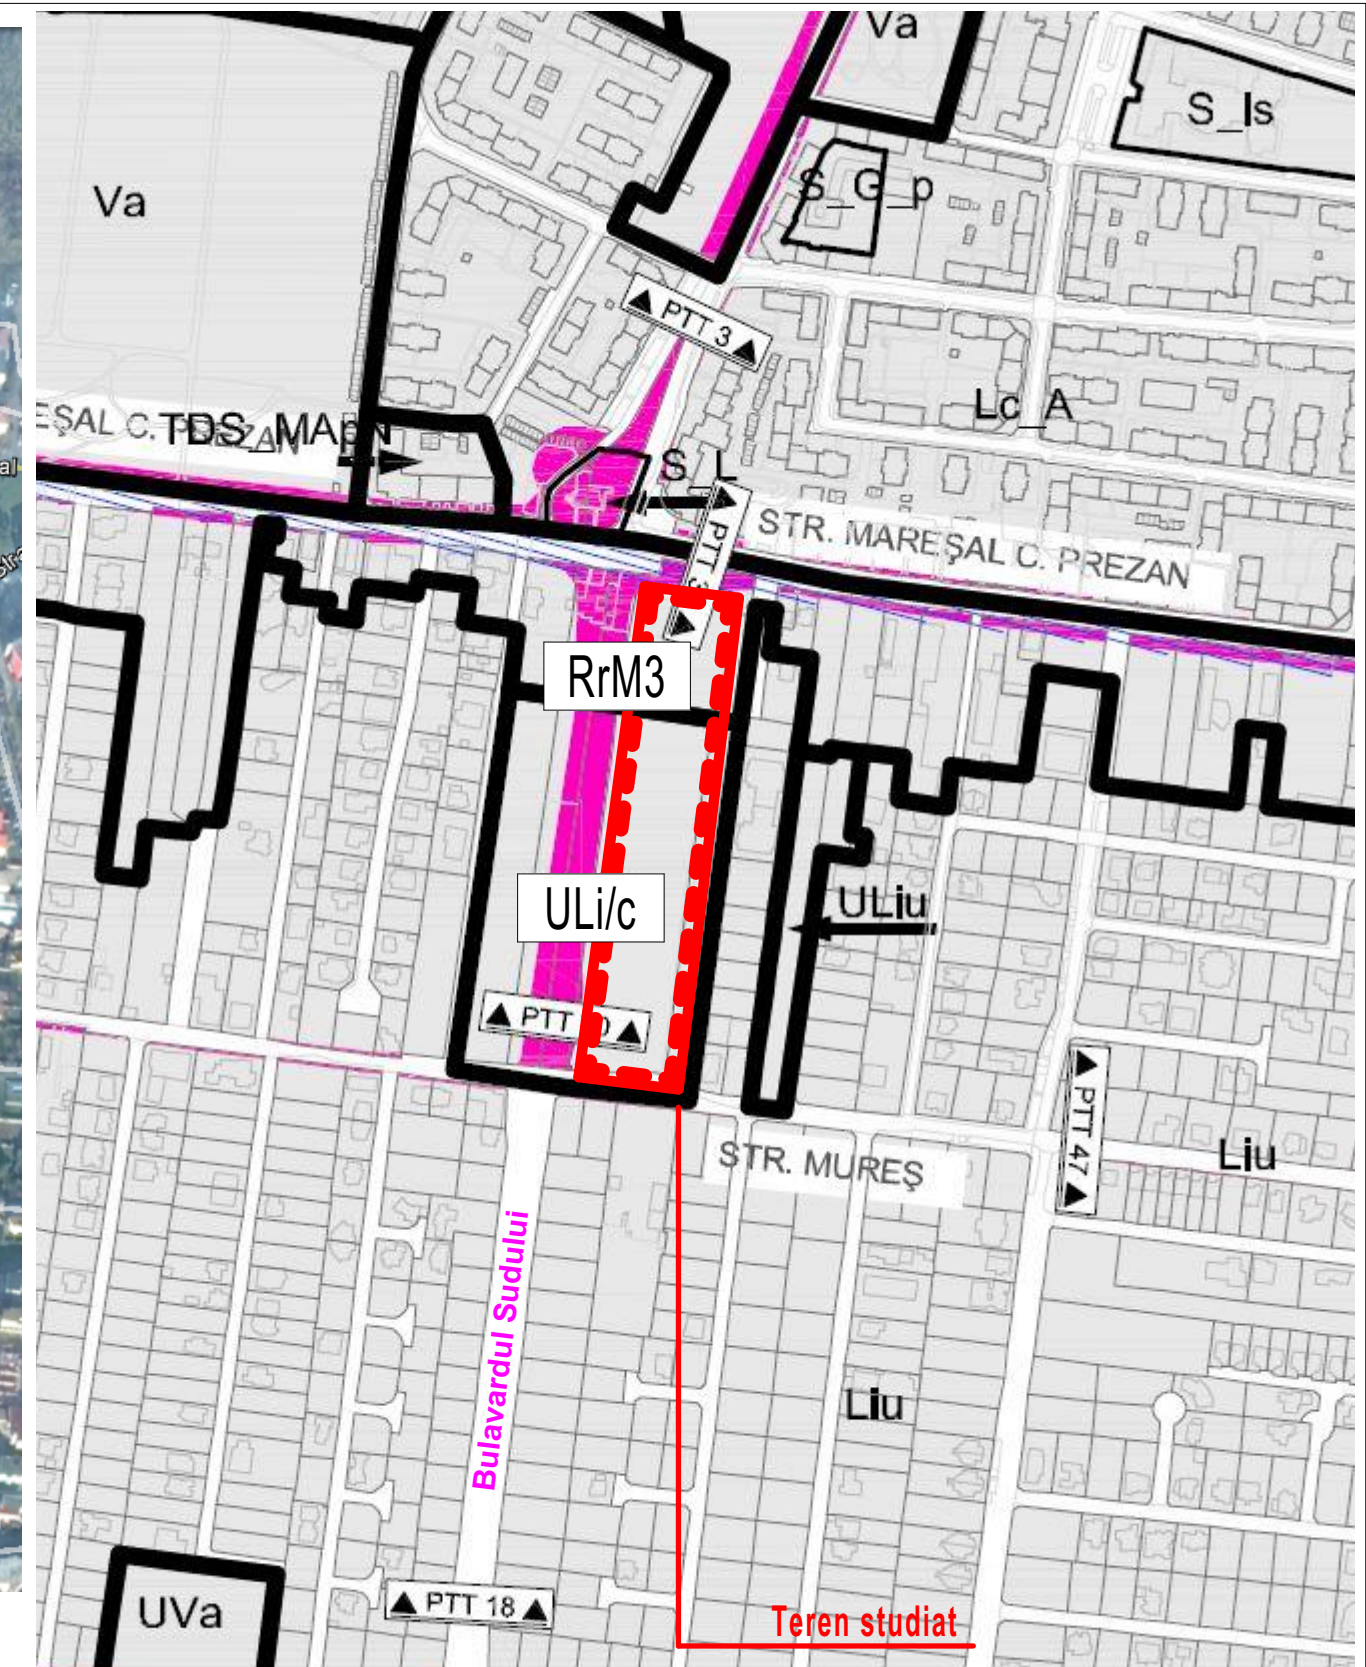

Teren studiat

Reglementari PUG in curs de aprobare

RrM3 - ZONA MIXTA CU REGIM DE CONSTRUIRE DESCHIS, ADIACENTA PRINCIPALELOR ARTERE DE TRAFIC

ULi/c - ZONA DE LOCUINTE CU REGIM REDUS DE INALTIME - INDIVIDUALE SI COLECTIVE MICI

Specialist RUR:	arh. Georgeta Trimbitas	Denumire proiect:	P.U.Z. "Dezvoltare zonă mixtă"	Nr. pr.:	134/2015
	Proiectant:		Timișoara, Străzile Mareșal Constantin Prezan -Florin Medeț - Mureș	Faza:	PUZ
	S.C. ARHITECT TRÎMBIȚAȘ S.R.L.		Beneficiar:		
	Timișoara, tel. +4-0744698012		Vârjan Zlatiborca, Vârjan Alexandru, Țigu Gheorghe Sabin Milenco		
	tel./fax: +4 (0256) 432212				
Sef proiect:	arh. Georgeta Trimbițaș	Scara:	Denumire planșă:		
Proiectat:	arh. Tiron Andrei	1:5000	Incadrare PUG etapa 4 în lucru		
Desenat:	arh. Tiron Andrei				
Verificat:	arh. Narita Alina	Data:20/12/2018	Nr. pl.:		134 A03/2015