


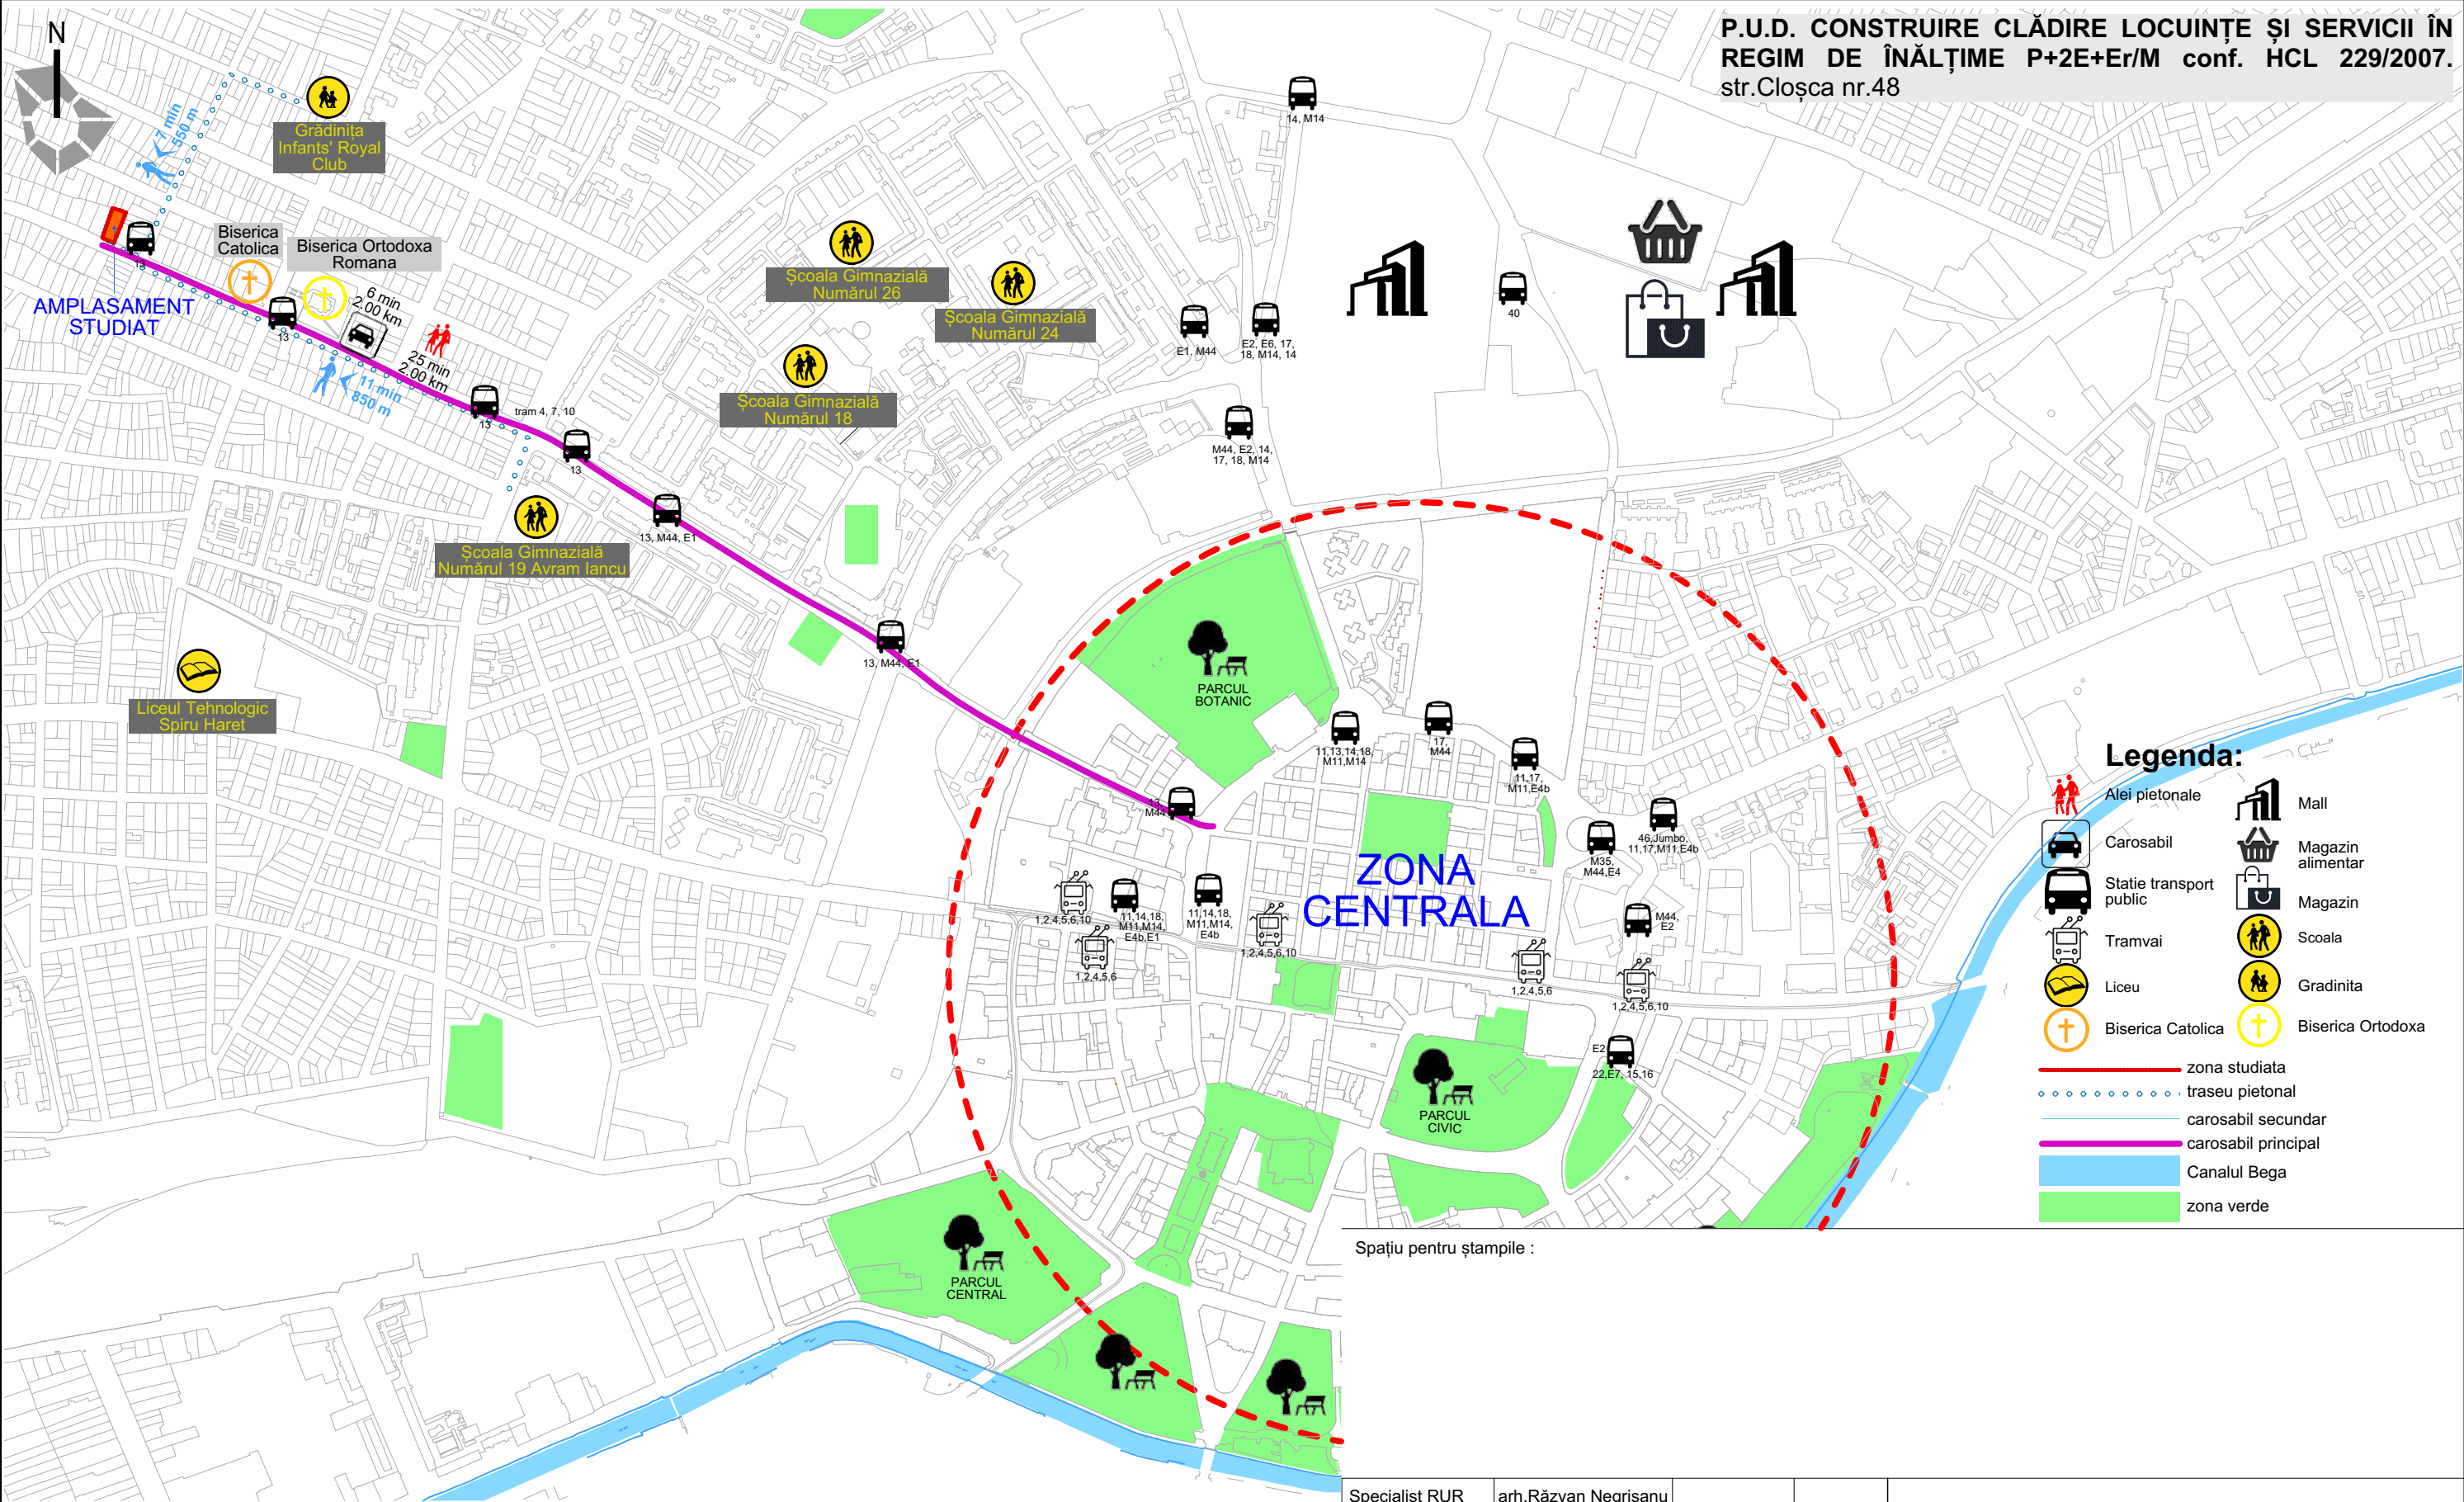

Spațiu pentru ștampile :

Specialist RUR	arh.Răzvan Negrișanu			Referat / Expertiza Nr. / Data	
Verificator / expert	Nume	Semnatura	Cerinta	Beneficiar: BENEA GAVRILĂ-MARCEL	Proiect nr.: 205/CLS/17
	rd sign studio de arhitectura	S.C. RD Sign S.R.L. Timisoara, Str. Vulturilor nr. 14 Reg. Com. J35/4590/1992 C.U.I. 3981516 Tel. 40/0722624862 E-mail: studio@rdsign.ro		Denumire: Construire clădire locuințe și servicii în regim de înălțime P+2E+Er/M conf.HCL 229/2007. Împrejurimi teren. Amenajare accese și incintă.	PUD
Șef proiect	arh. Răzvan Negrișanu		Scara: 1:10000	Amplasament: Timișoara , str.CLOȘCA nr.48 CF nr.418965, nr.top 21888, 21889	Plansa nr:
Proiectat	arh. Daniela Negrișanu		A3	Titlu plansa: Analiză context - situația existentă	06.1. - A
Desenat	arh. Ramona Izvernari		Data: Mai 2018		