


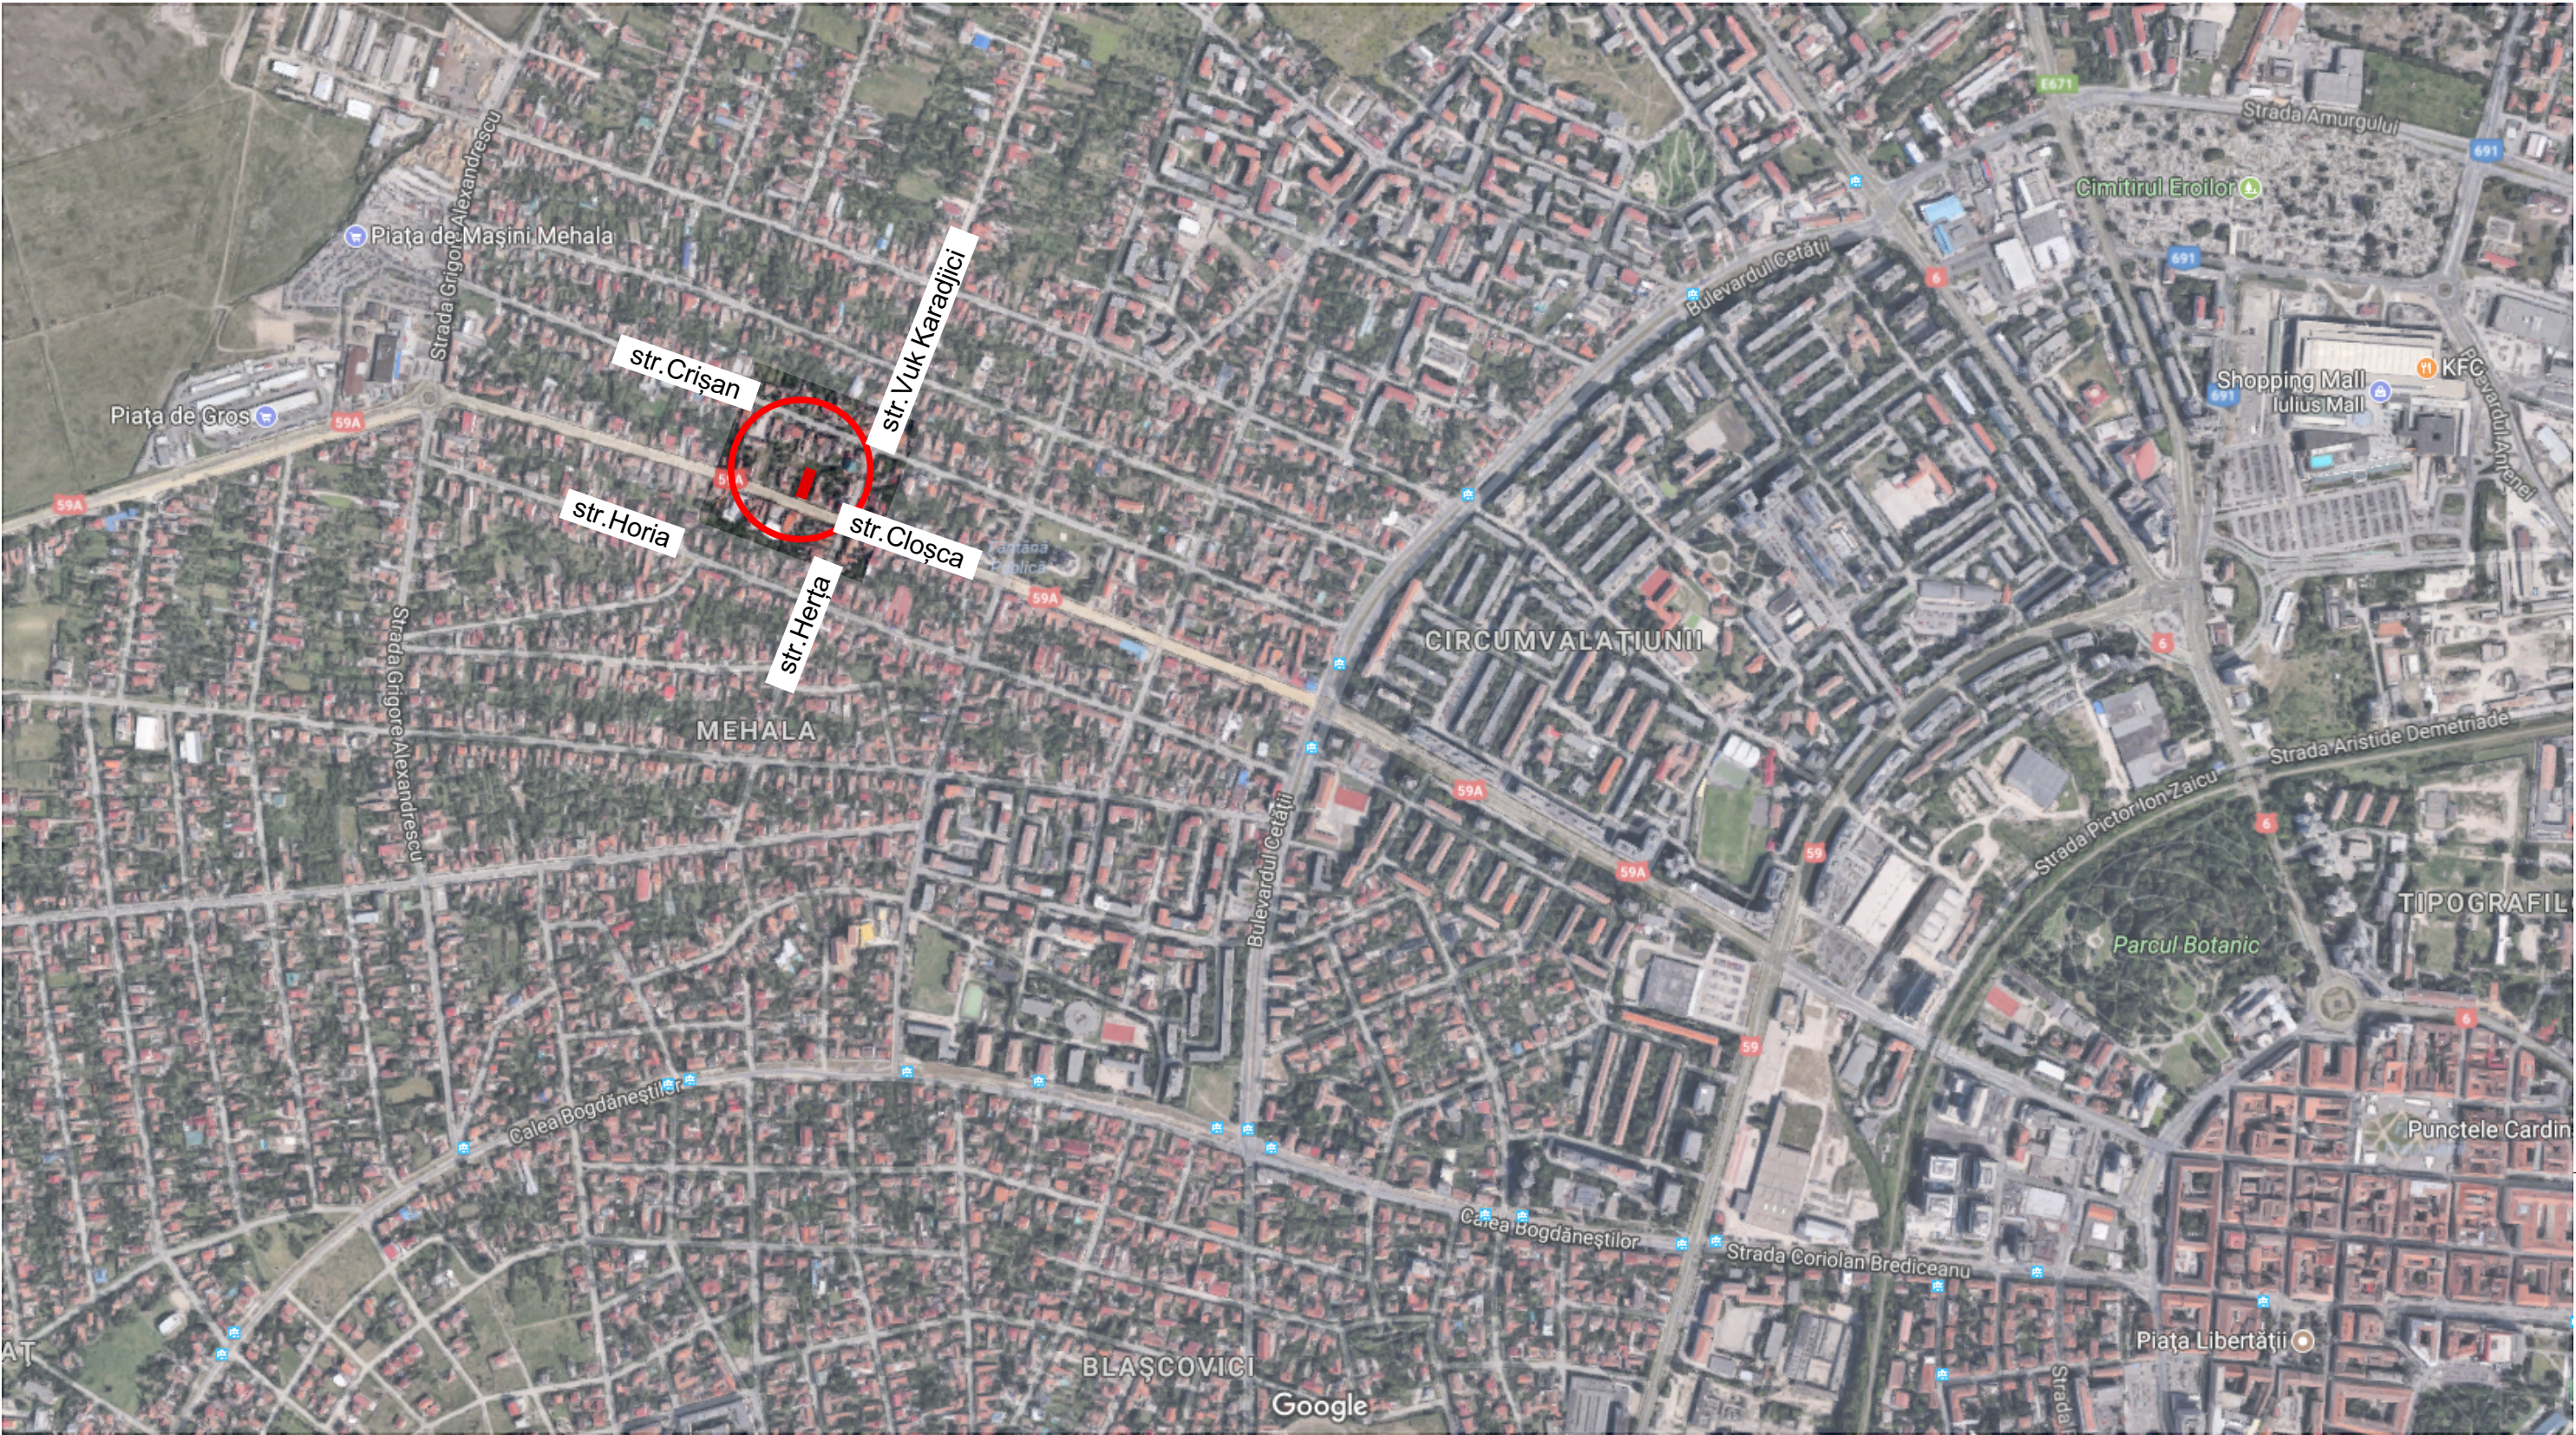

ÎNCADRAREA ÎN LOCALITATE

Specialist RUR	arh.Răzvan Negrișanu					
Verificator / expert	Nume		Semnatura	Cerinta	Referat / Expertiza Nr. / Data	
rd sign studio de arhitectura		S.C. RD Sign S.R.L. Timisoara, Str. Vulturilor nr. 14 Reg. Com. J35/4590/1992 C.U.I. 3981516 Tel. 40/0722624862 E-mail: studio@rdsign.ro			Beneficiar: BENEA GAVRILĂ-MARCEL	
					Proiect nr.: 205/CLS/17	
	Nume		Semnatura	Scara:	Denumire: Construire clădire locuințe și servicii în regim de înălțime P+2E+Er/M conf.HCL 229/2007. Împrejmuire teren. Amenajare accese și incintă.	
Șef proiect	arh. Răzvan Negrișanu				PUD	
Proiectat	arh. Daniela Negrișanu			A3	Amplasament: Timișoara , str.CLOȘCA nr.48 CF nr.418965, nr.top 21888, 21889	
	arh. Ramona Izvernari			Data: Mai 2018	Titlu plansa: Plan de încadrare în localitate	
Desenat	arh. Ramona Izvernari				01.1. - A	