


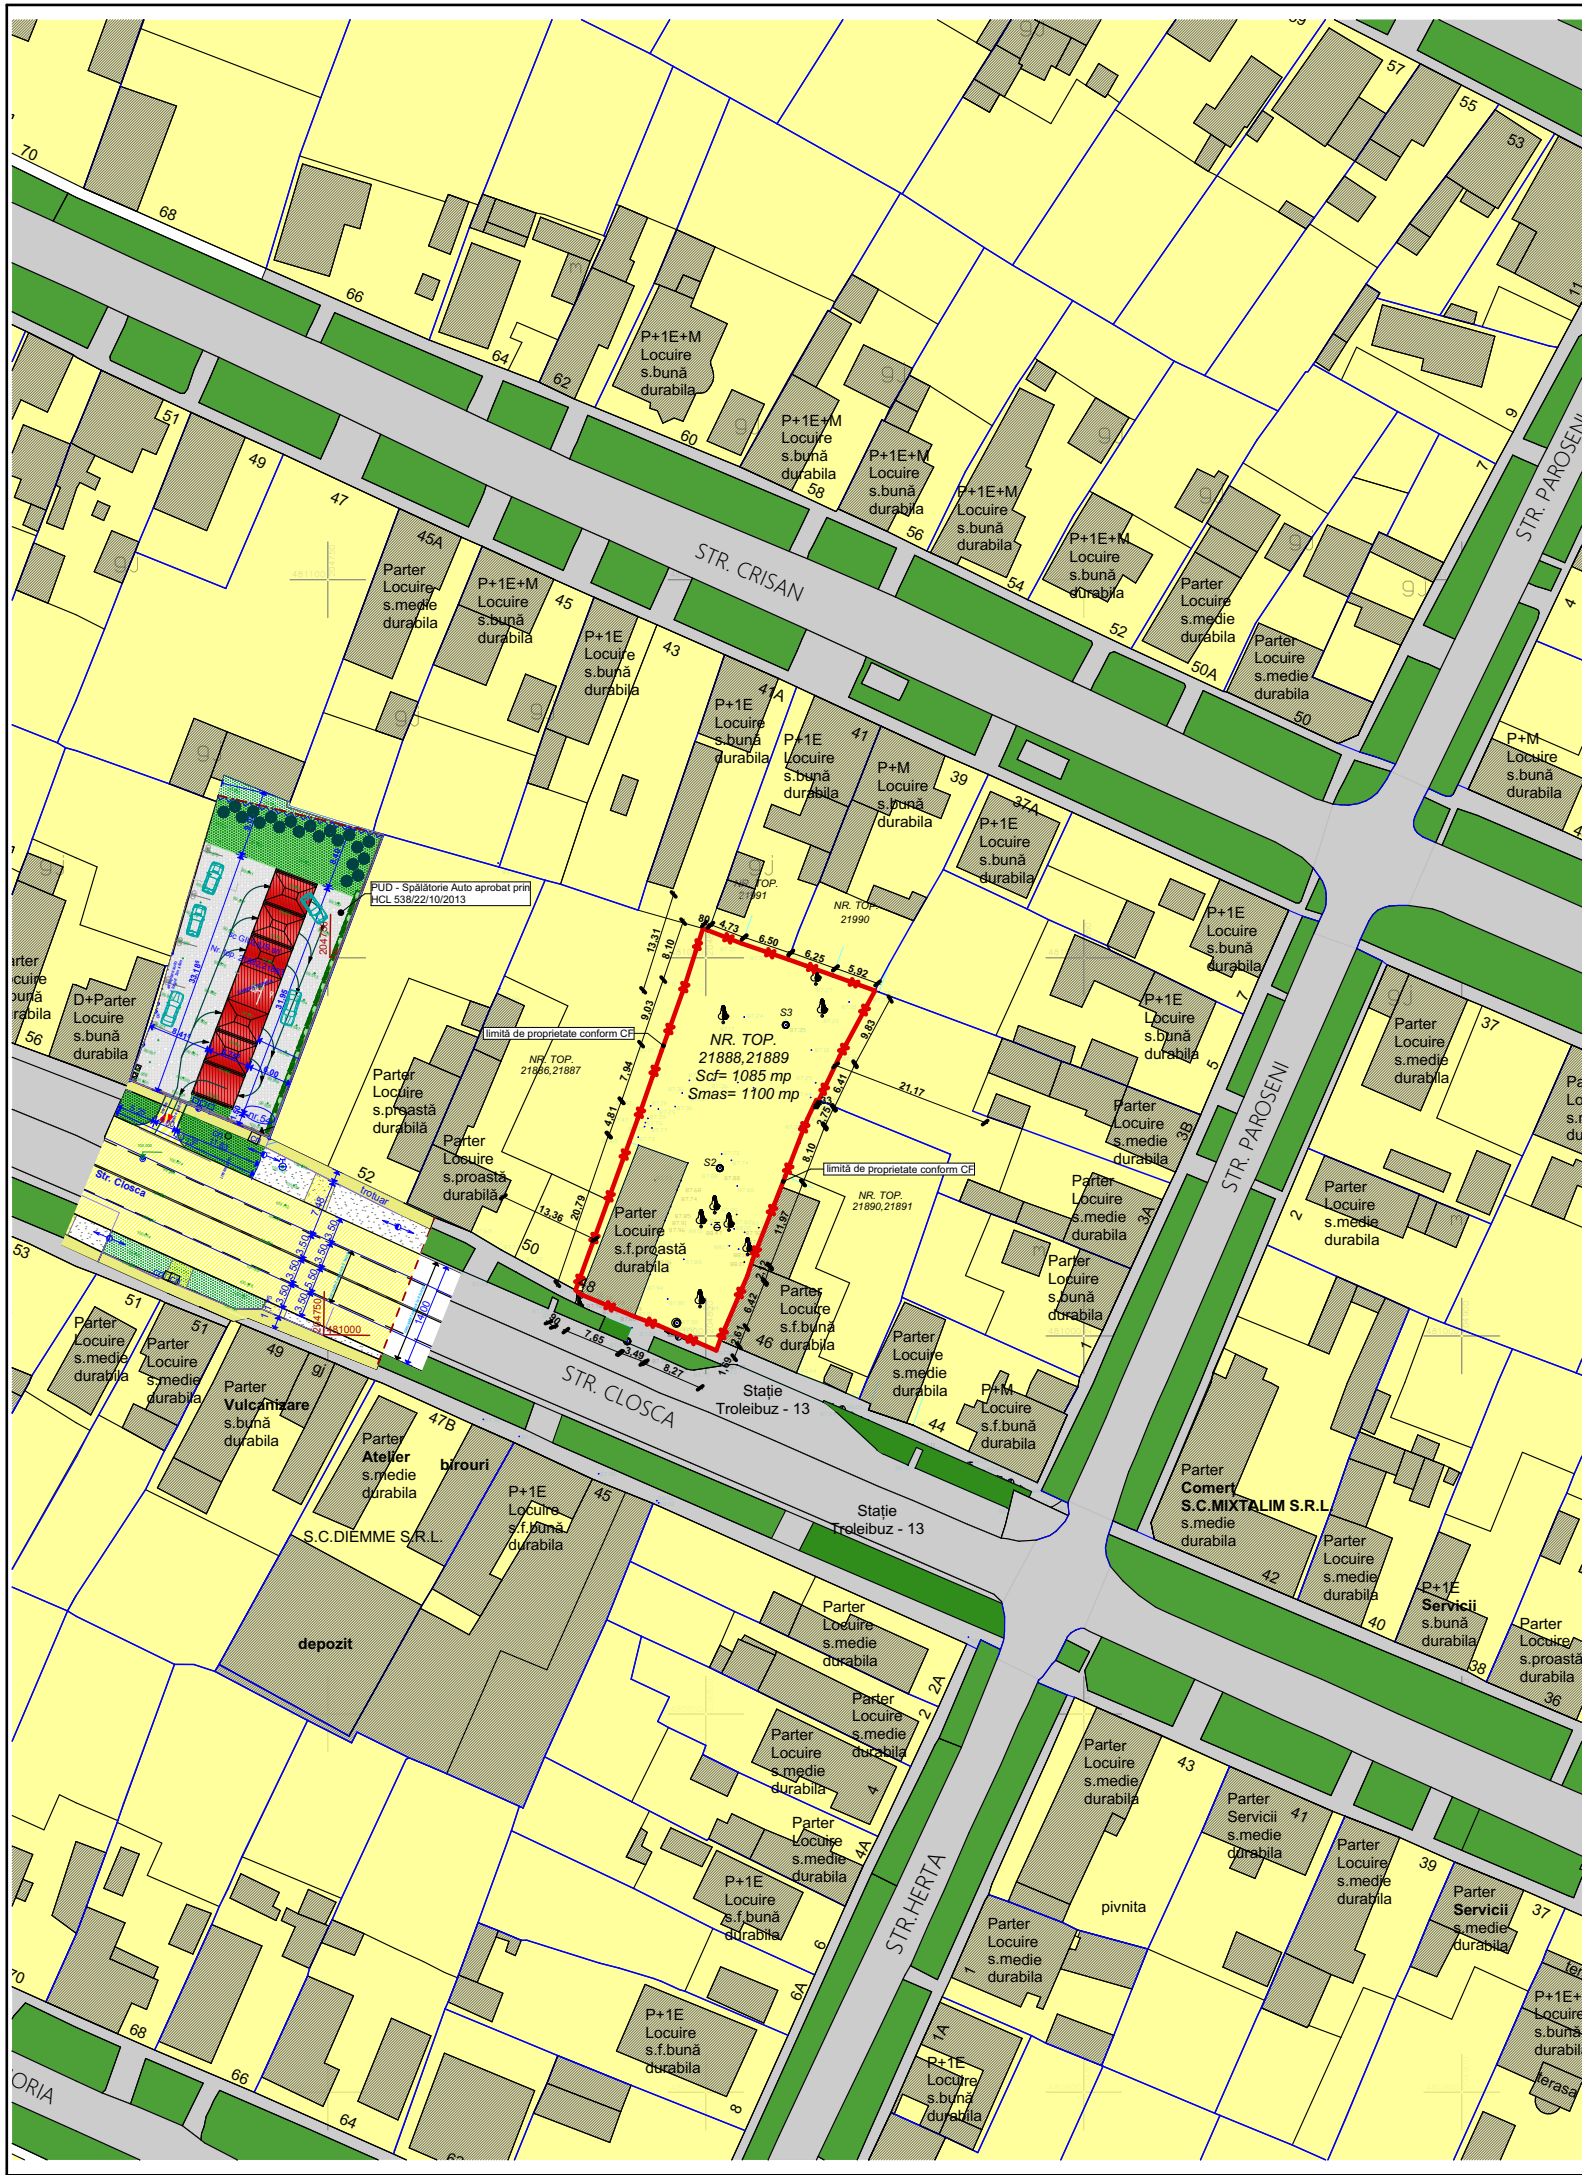

P.U.D. CONSTRUIRE CLĂDIRE LOCUINȚE ȘI SERVICII ÎN
REGIM DE ÎNĂLȚIME P+2E+Er/M conf. HCL 229/2007.
str.Cloșca nr.48

UTR 10

P.U.G. Timișoara - aprobat prin HCL 157/2002 prelungit prin
HCL 131/2017

LEGENDĂ:

Delimitări:

Limită topo parcelă conform CF

Destinație:

- Zone locuințe și funcțiuni complementare P...P+2
existentă
- Teren domeniu public - Strada
- Construcții existente
- Zonă verde

ZONIFICARE FUNCTIONALA

- ZONA CENTRALA SI ALTE ZONE CU FUNCTIUNI COMPLEXE DE INTERES GENERAL
- ZONE PENTRU LOCUINTE SI FUNCTIUNI COMPLEMENTARE (P - P+2) / (PESTE P+2)
- ZONA INSTITUTII SI SERVICII PUBLICE
- ZONA UNITATI INDUSTRIALE
- ZONA DEPOZITARE, PRESTARI SERVICII
- ZONA UNITATI AGRICOLE
- ZONA DE SPATII VERZI AMENAJATE, PLANTATII DE PROTECTIE
- ZONA DE SPORT - AGREMENT
- ZONA GOSPODARIE COMUNALA / CIMITIRE
- ZONA CONSTRUCTII AFERENTE LUCRARILOR EDILITARE
- ZONA CIRCULATIE RUTIERA SI CONSTRUCTII AFERENTE
- ZONA CIRCULATIE FERROVIARA SI CONSTRUCTII AFERENTE
- ZONA CIRCULATIE NAVALA SI CONSTRUCTII AFERENTE
- APE, OGLINZI DE APA / PORT
- PADURE PARC
- TERENURI CU DESTINATIE SPECIALA



Spațiu pentru ștampile :

Specialist RUR	arh.Răzvan Negrișanu			Referat / Expertiza Nr. / Data	
Verificator / expert	Nume	Semnatura	Cerinta	Beneficiar: BENEA GAVRILĂ-MARCEL	Proiect nr.: 205/CLS/17
	 S.C. RD Sign S.R.L. Timisoara, Str. Vulturilor nr. 14 Reg. Com. J35/4590/1992 C.U.I. 3981516 Tel. 40/0722624862 E-mail: studio@rdsign.ro			Denumire: Construire clădire locuințe și servicii în regim de înălțime P+2E+Er/M conf.HCL 229/2007. Împrejmuire teren. Amenajare accese și incintă.	PUD
Șef proiect	arh. Răzvan Negrișanu		Scara: 1:1000, 1:500	Amplasament: Timișoara , str.CLOȘCA nr.48 CF nr.418965, nr.top 21888, 21889	Plansa nr:
Proiectat	arh. Daniela Negrișanu		A3	Titlu plansa:	
	arh. Ramona Izvernari		Data: Mai 2018	Situația existentă	01.2. - A
Desenat	arh. Ramona Izvernari				