

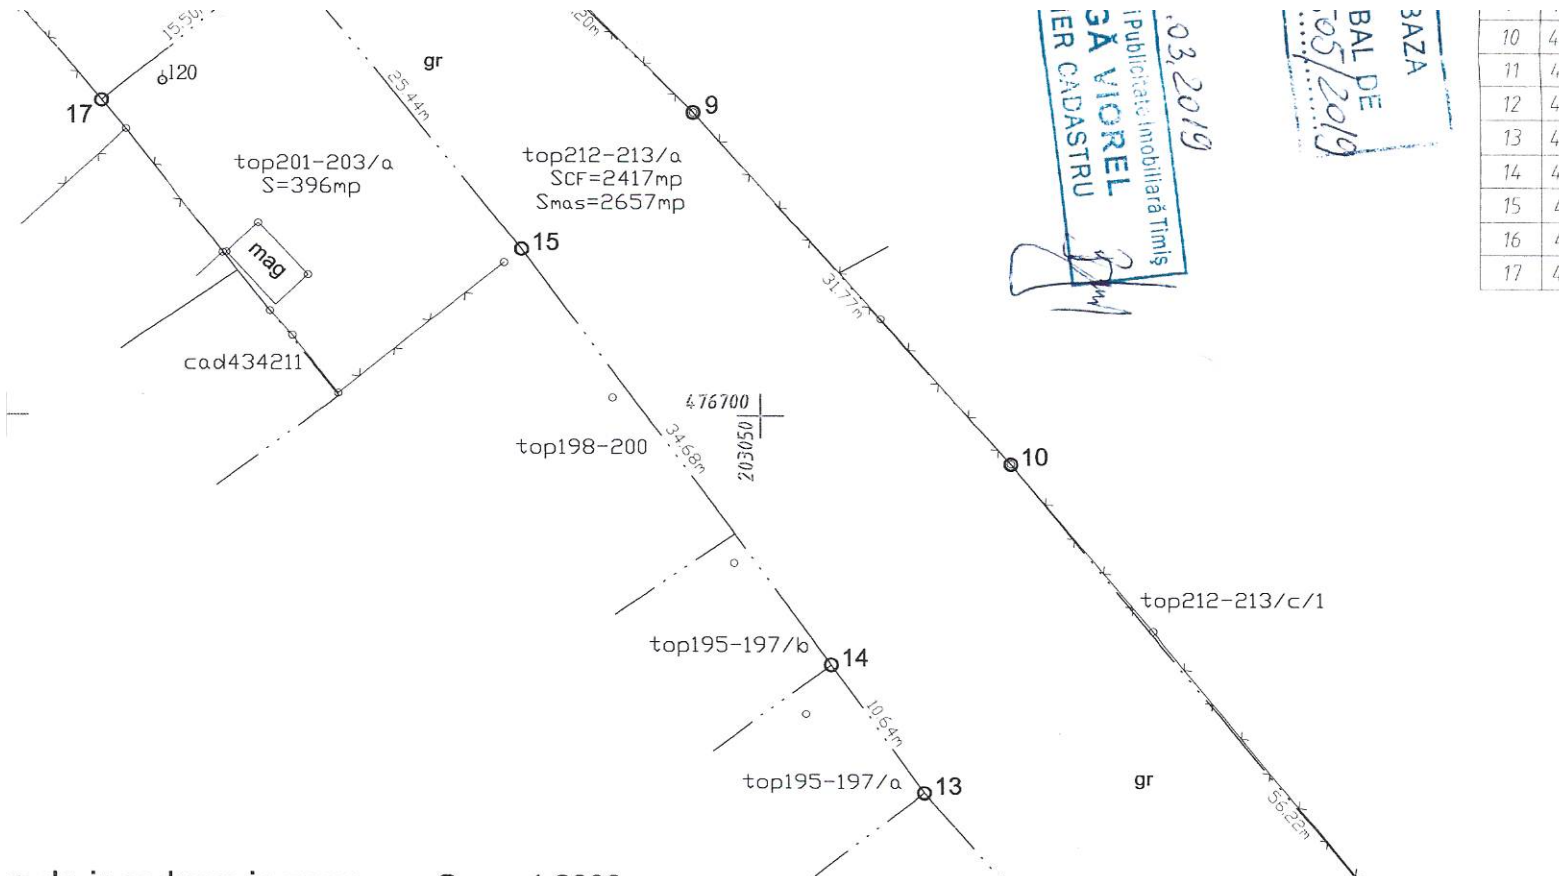


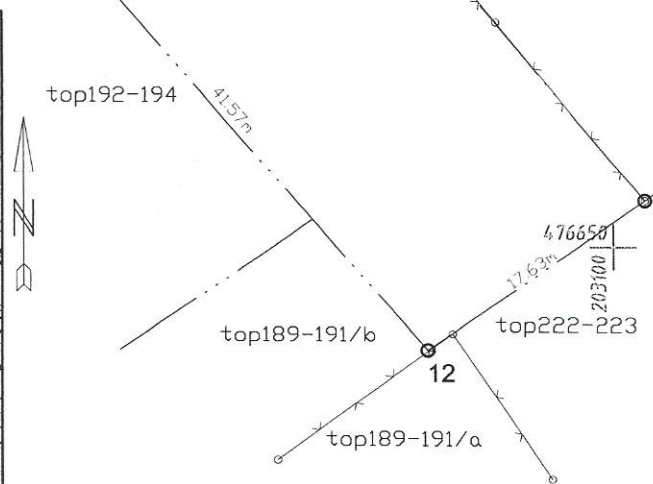

in de incadrare in zona - Scara 1:2000

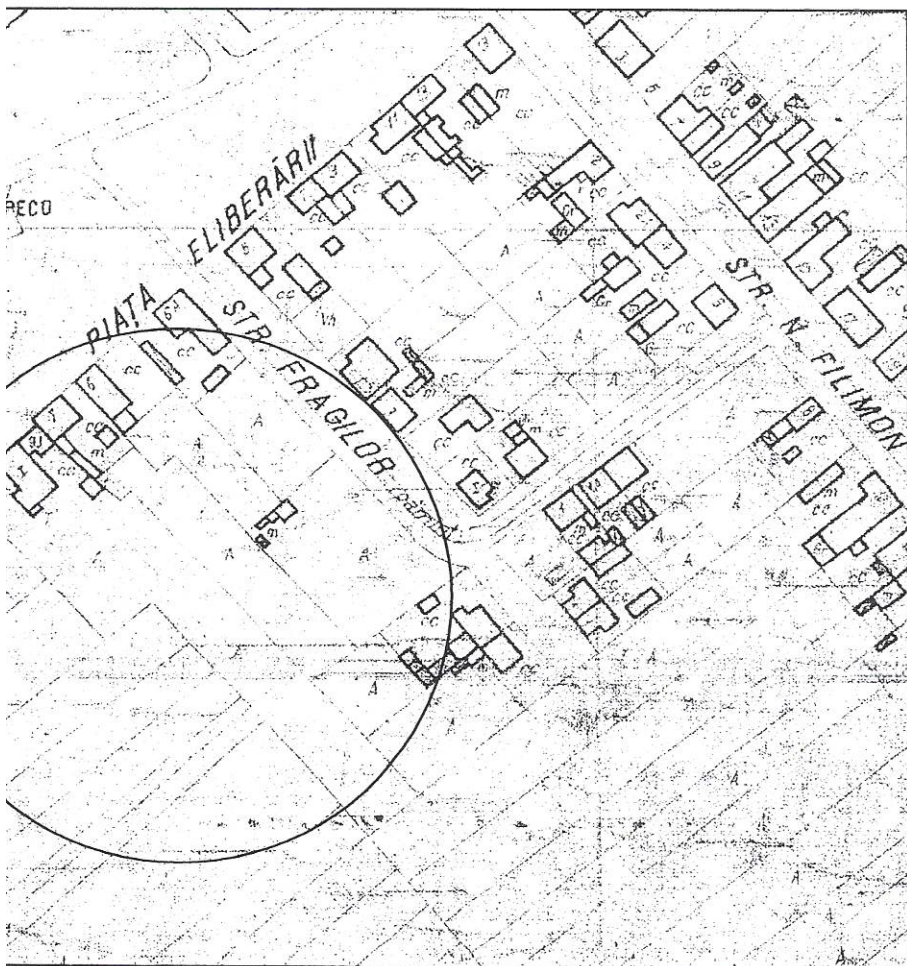

CERTIFICAT DE AUTORIZARE
Seria RO - B - J
Nr. 0820/29.02.2016
S.C. EFICIENT S.A.

Responsabilitatea identificării corecte a p
determinarilor topografice revine în totalit

onatele X ; Y - sistem de
ctie „ Stereo '70 ”

EFICIENT S.A.
SOCIETATEA COMERCIALA
EFICIENT S.A.
RO - 1900 TIMISOARA
Str. Simion Barnutiu nr. 11

Director ing. Iliesi V.
Sef proiect ing. Pînzaru G.
Proiectant ing. Pînzaru G.
Desenat ing. Pînzaru G.

Proiect : Plan de situatie in vederea obtinerii H.C.L. Timisoara
rectificarea de suprafata la imobilul cu nr. topografic 2
Locul imobilului: mun. Timisoara, Str. Eliberarii nr. 8 -
nr. topografic 212-213/a
Beneficiar : Primaria Municipiului Timisoara
SCARA : 1 : 500
1 : 2000
PLANSA : Plan topografic
Plan de incadrare in
Data: 02.2019 Plansa nr. 10678 / 2017 - 01 - R