
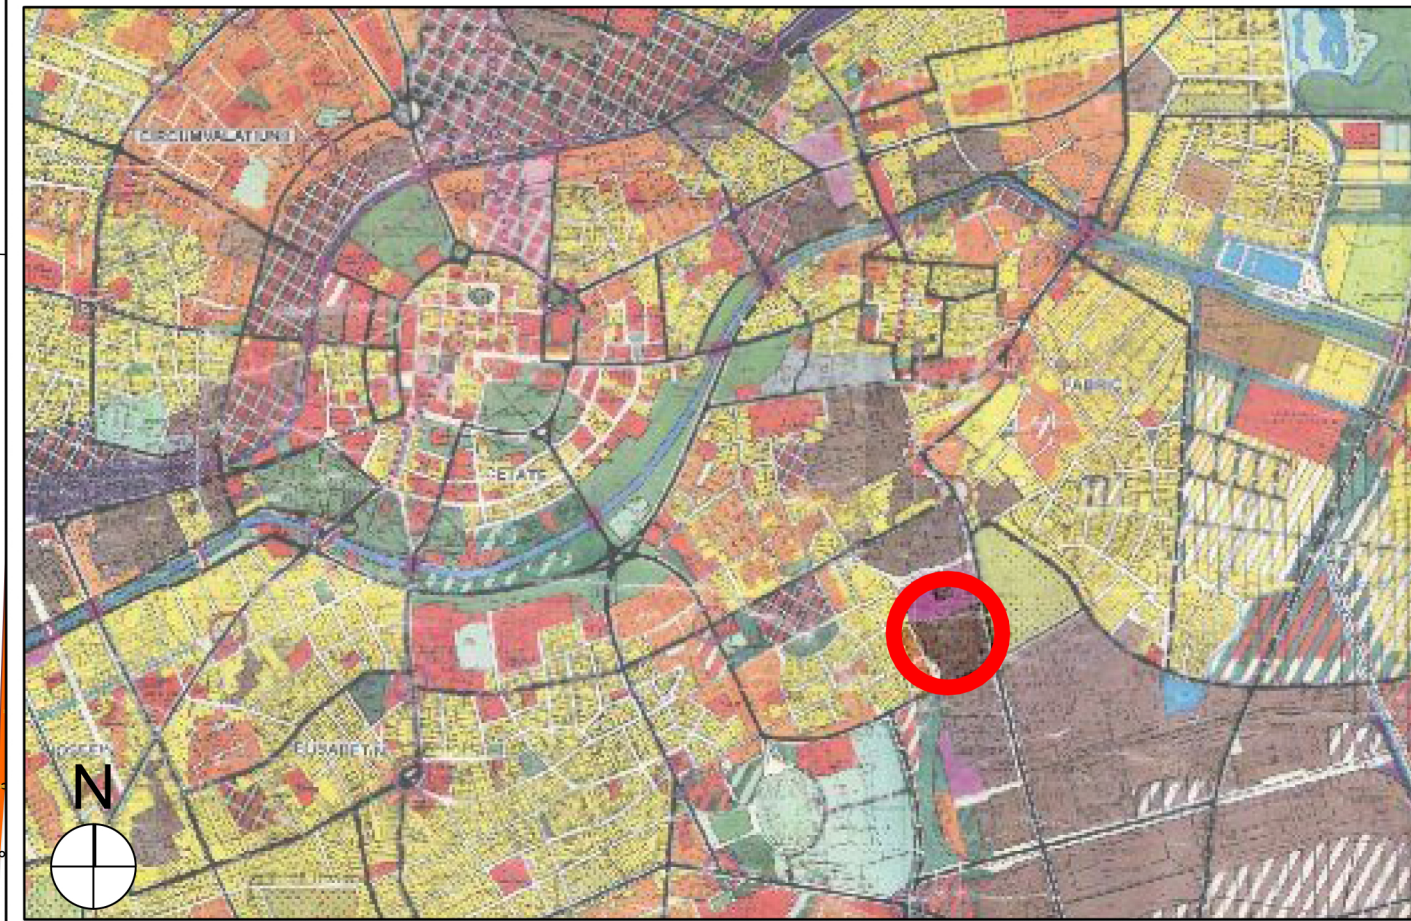


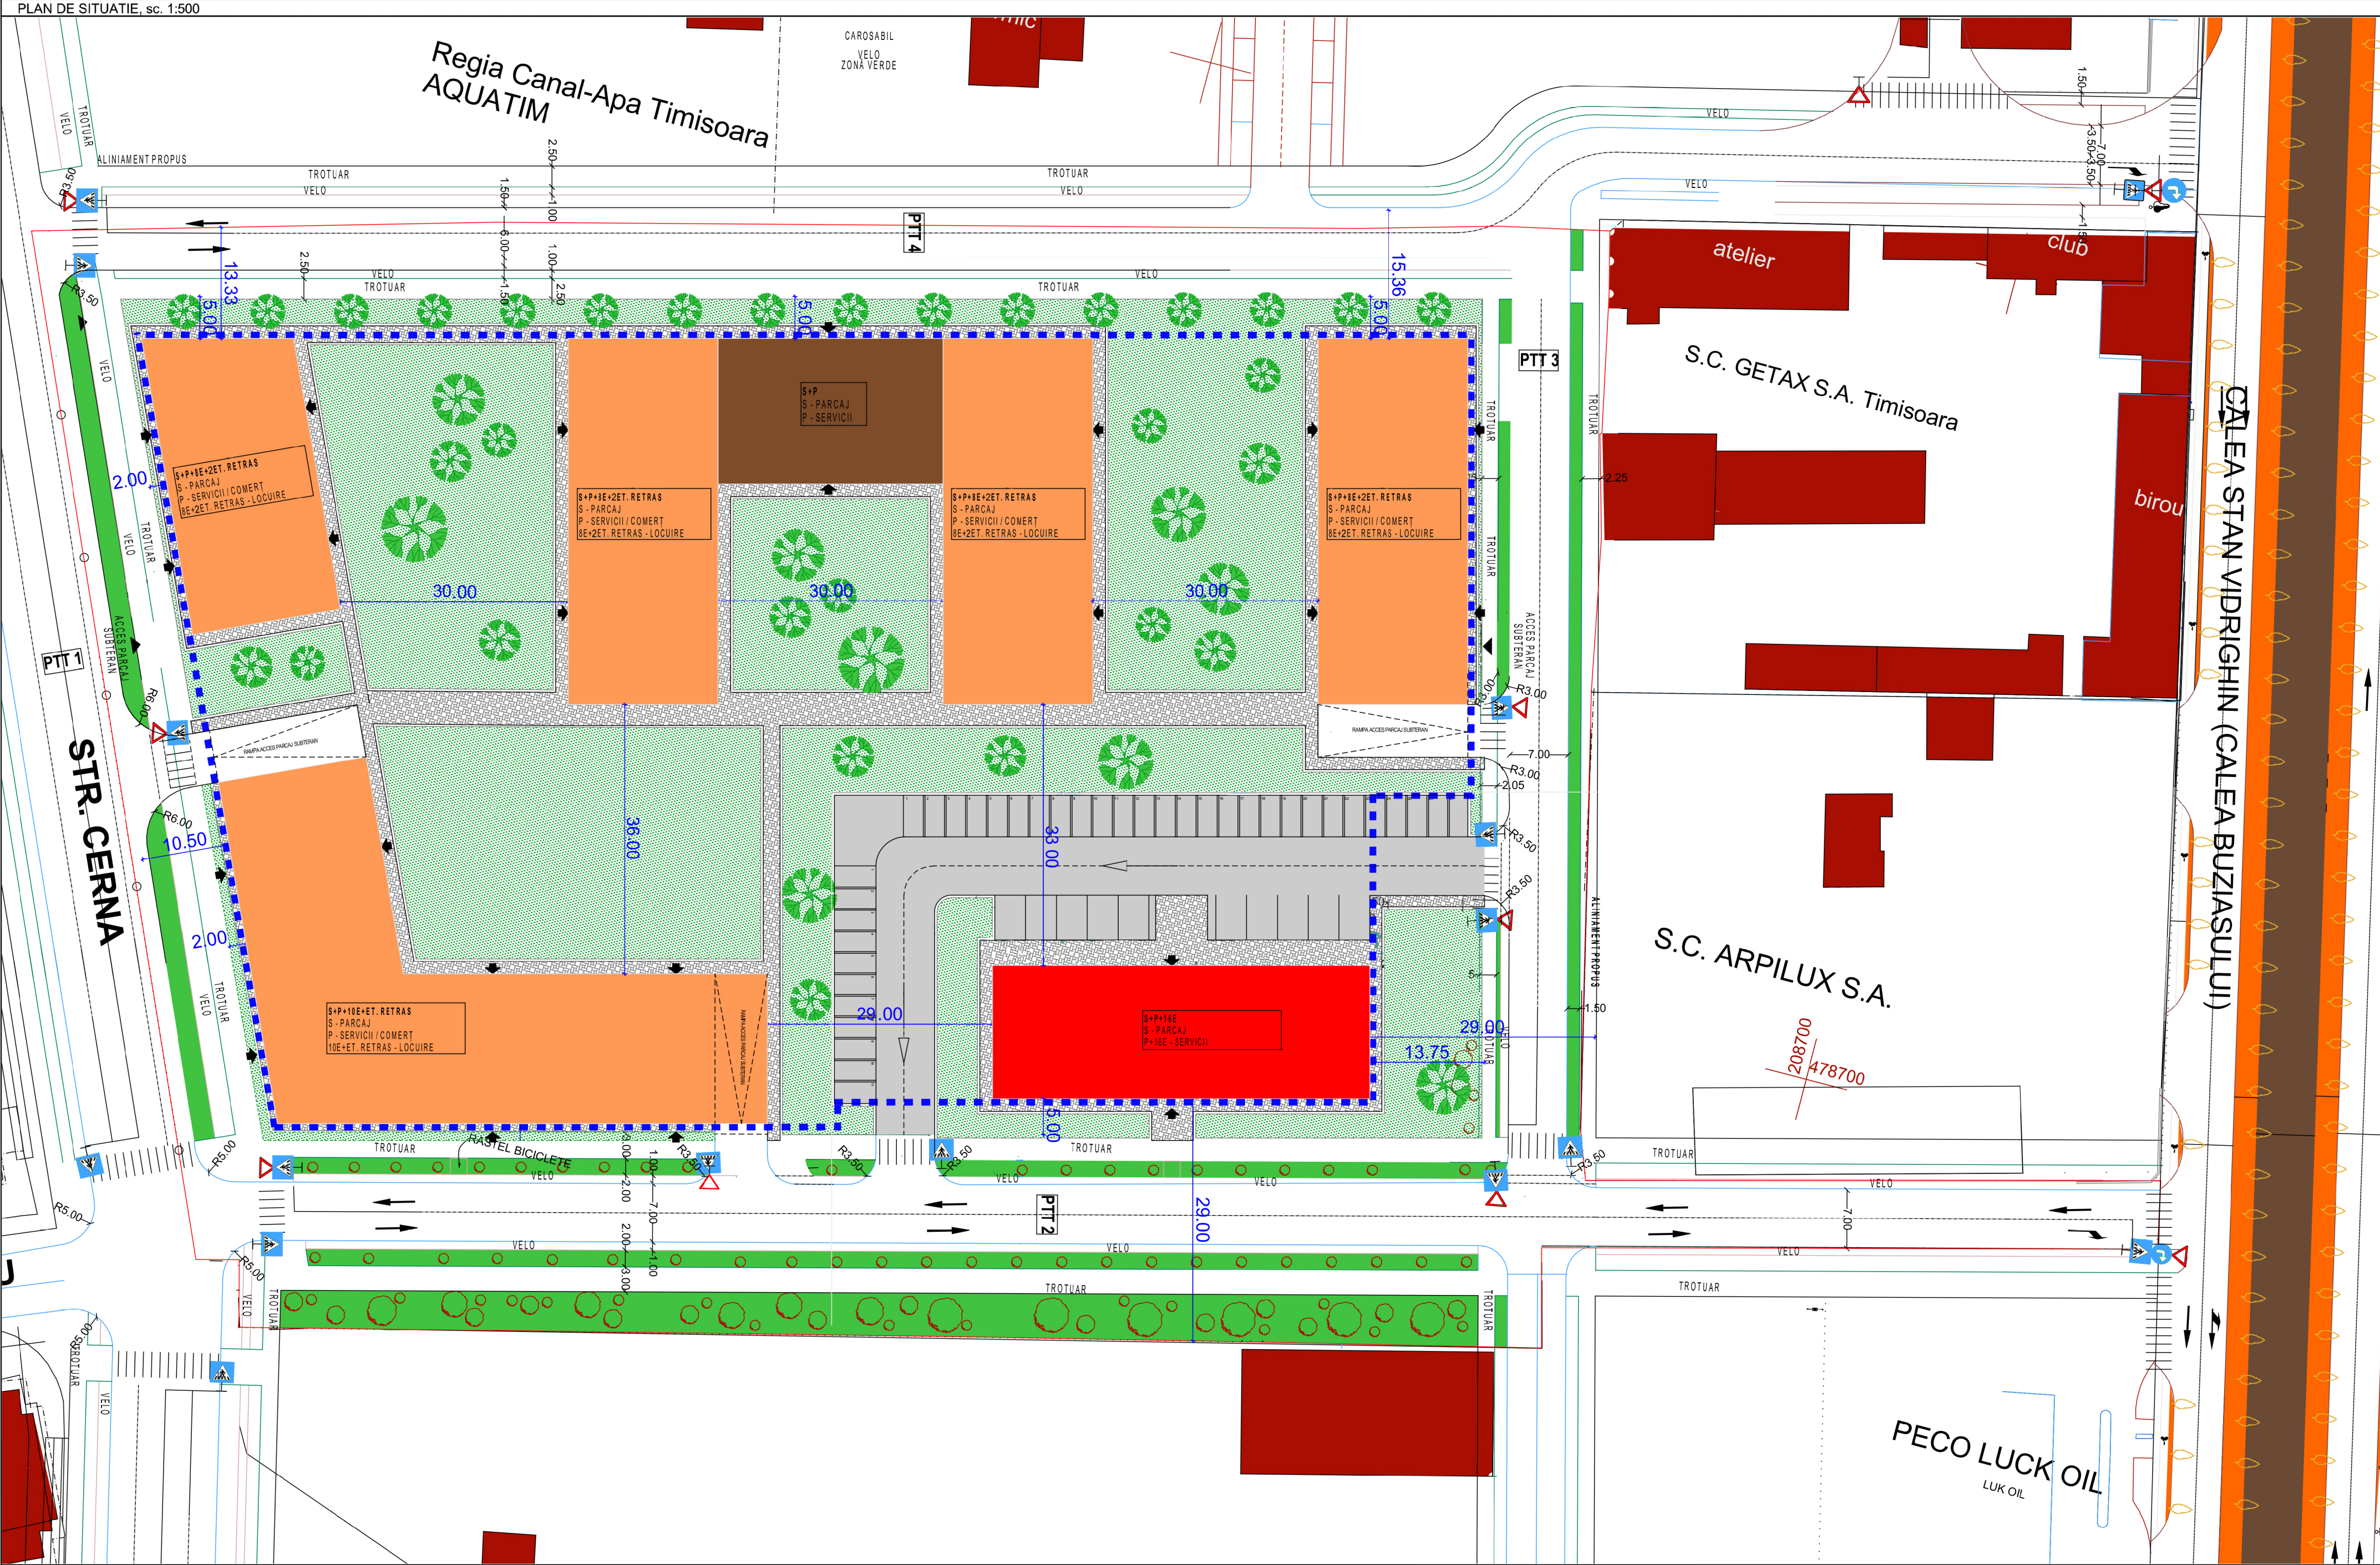

Suprafață parcaj subteran = 16 200 mp


Calcul necesar locuri de parcare:
Conform ANEXA 2 PUG, pct. 4 - Constructii comerciale:
peste 2000 mp ADC:
3500mp ADC/20 = **175 locuri de parcare**

Conform ANEXA 2 PUG, pct. 5 - Restaurante/baruri:
Restaurant cat. II:
100persoane/6 = **17 locuri de parcare**

Conform ANEXA 2 PUG, pct. 12 - Constructii de turism:
Hotel 4*:
180camere/6 = **30 locuri de parcare**

Conform ANEXA 2 PUG, pct. 13 - Constructii de locuinte:
400 apartamente = 400 locuri de parcare
400 locuri de parcare x 1.15 spor = **460 locuri de parcare**

TOTAL locuri de parcare necesare = 682 locuri de parcare
TOTAL locuri de parcare amenajate = 741 locuri de parcare
din care:
- la subsol: **706 locuri de parcare**
- la parter: **35 locuri de parcare**
- locuri de parcare pentru persoane cu dizabilitati conf. 448/2006, art.64
min.4% din nr. de parcare = **27 locuri de parcare**

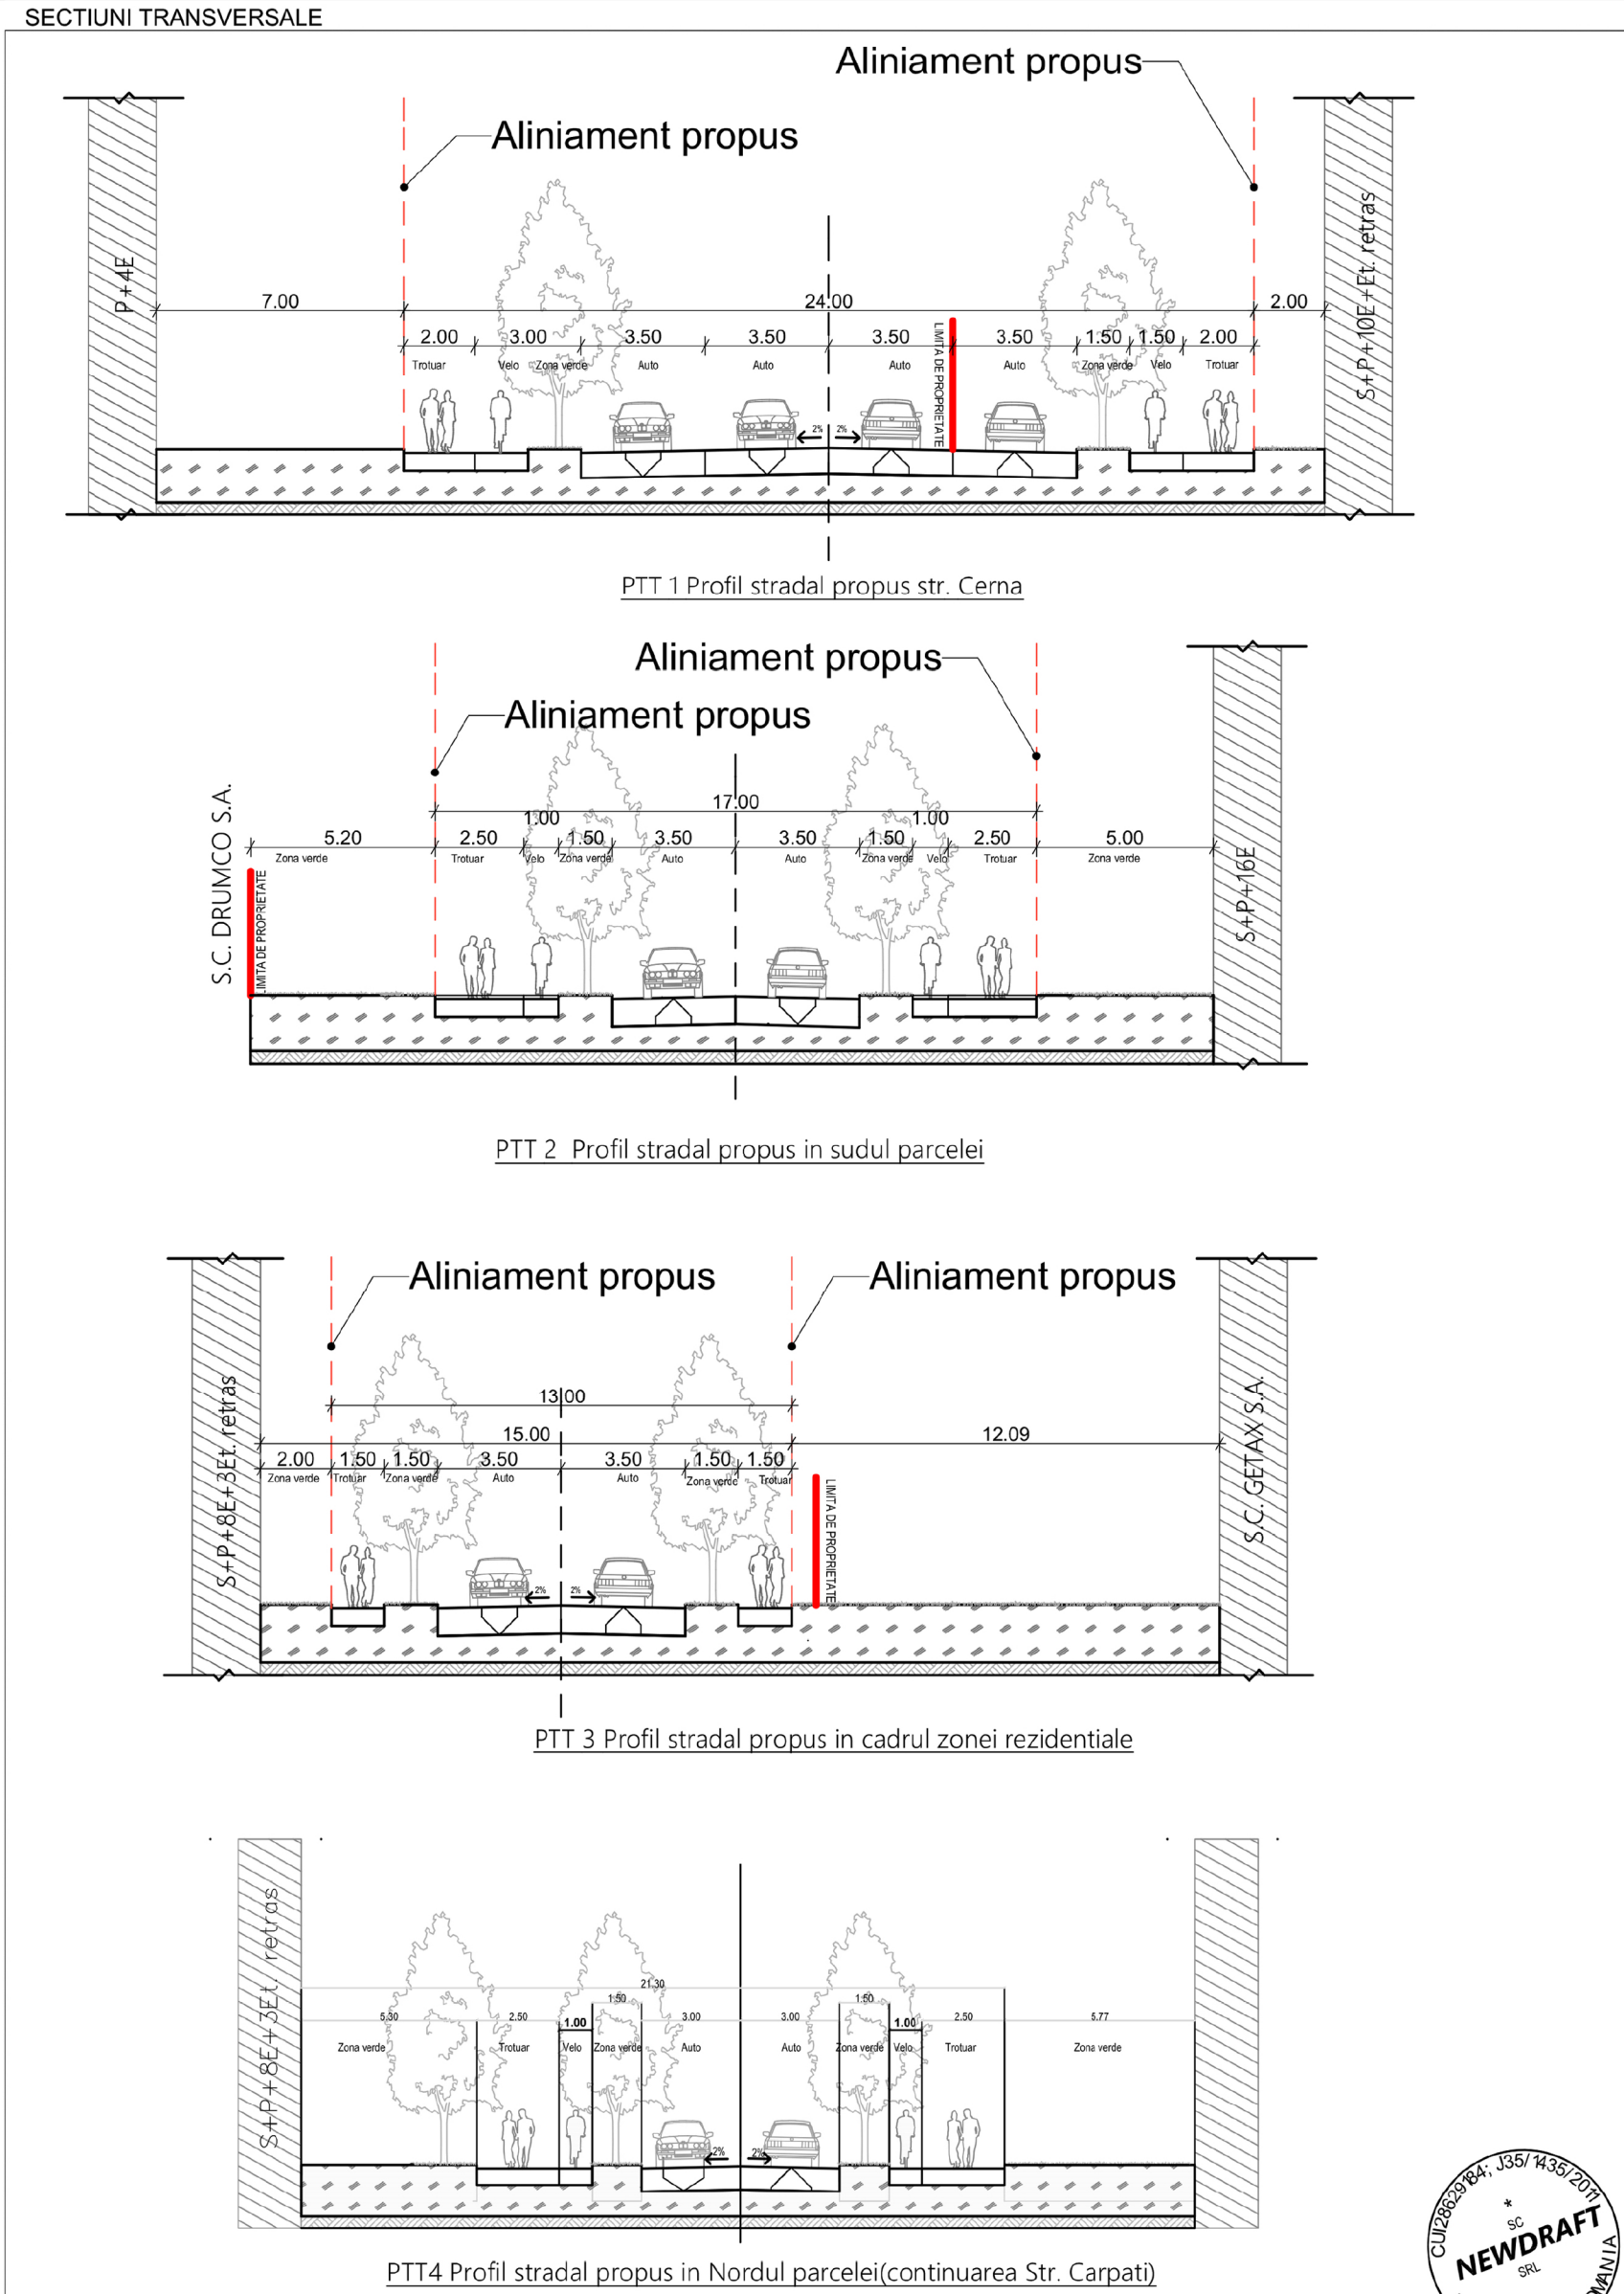

Verif./Expert	Nume	Semnatura	Cerinta	Referat / Expertiza Nr. / Data	Proiect nr.:
PROIECTANT DE SPECIALITATE				Beneficiar:	05ND / 2018
	S.C. NEWDRAFT S.R.L.			S.C. MOTICICA GRUP S.A.	
	Str. C. Dobanitor, nr. 5, bl. D5, ap.13, Timisoara			Amplasament:	
	E-mail: newdraft.srl@gmail.com			str. Calea Buziasului, nr. 6, C.F. nr. 413704, nr. top. 413704,	
	Tel. 0729 136 333			Timisoara, jud. Timis	
Specificatie	Nume	Semnatura	Scara:	Denumire proiect	Faza:
Proiectat	ing. Andrei Szabo		1:500	PUIZ DEZVOLTARE ZONA DE LOCUINTE COLECTIVE SI	P.U.Z.
Desenat	ing. Andrei Szabo			FUNCTIONII MIXTE IN REGIM DE INALTIME S+P+1GE	AVIZ C.T.A.T.U.
Verificat	ing. Andrei Szabo		Data:	Titlu planșă: Plan de incadrare in zona	Planșă nr:
			IULIE 2018	Plan de situatie lucrari rubere	U07