


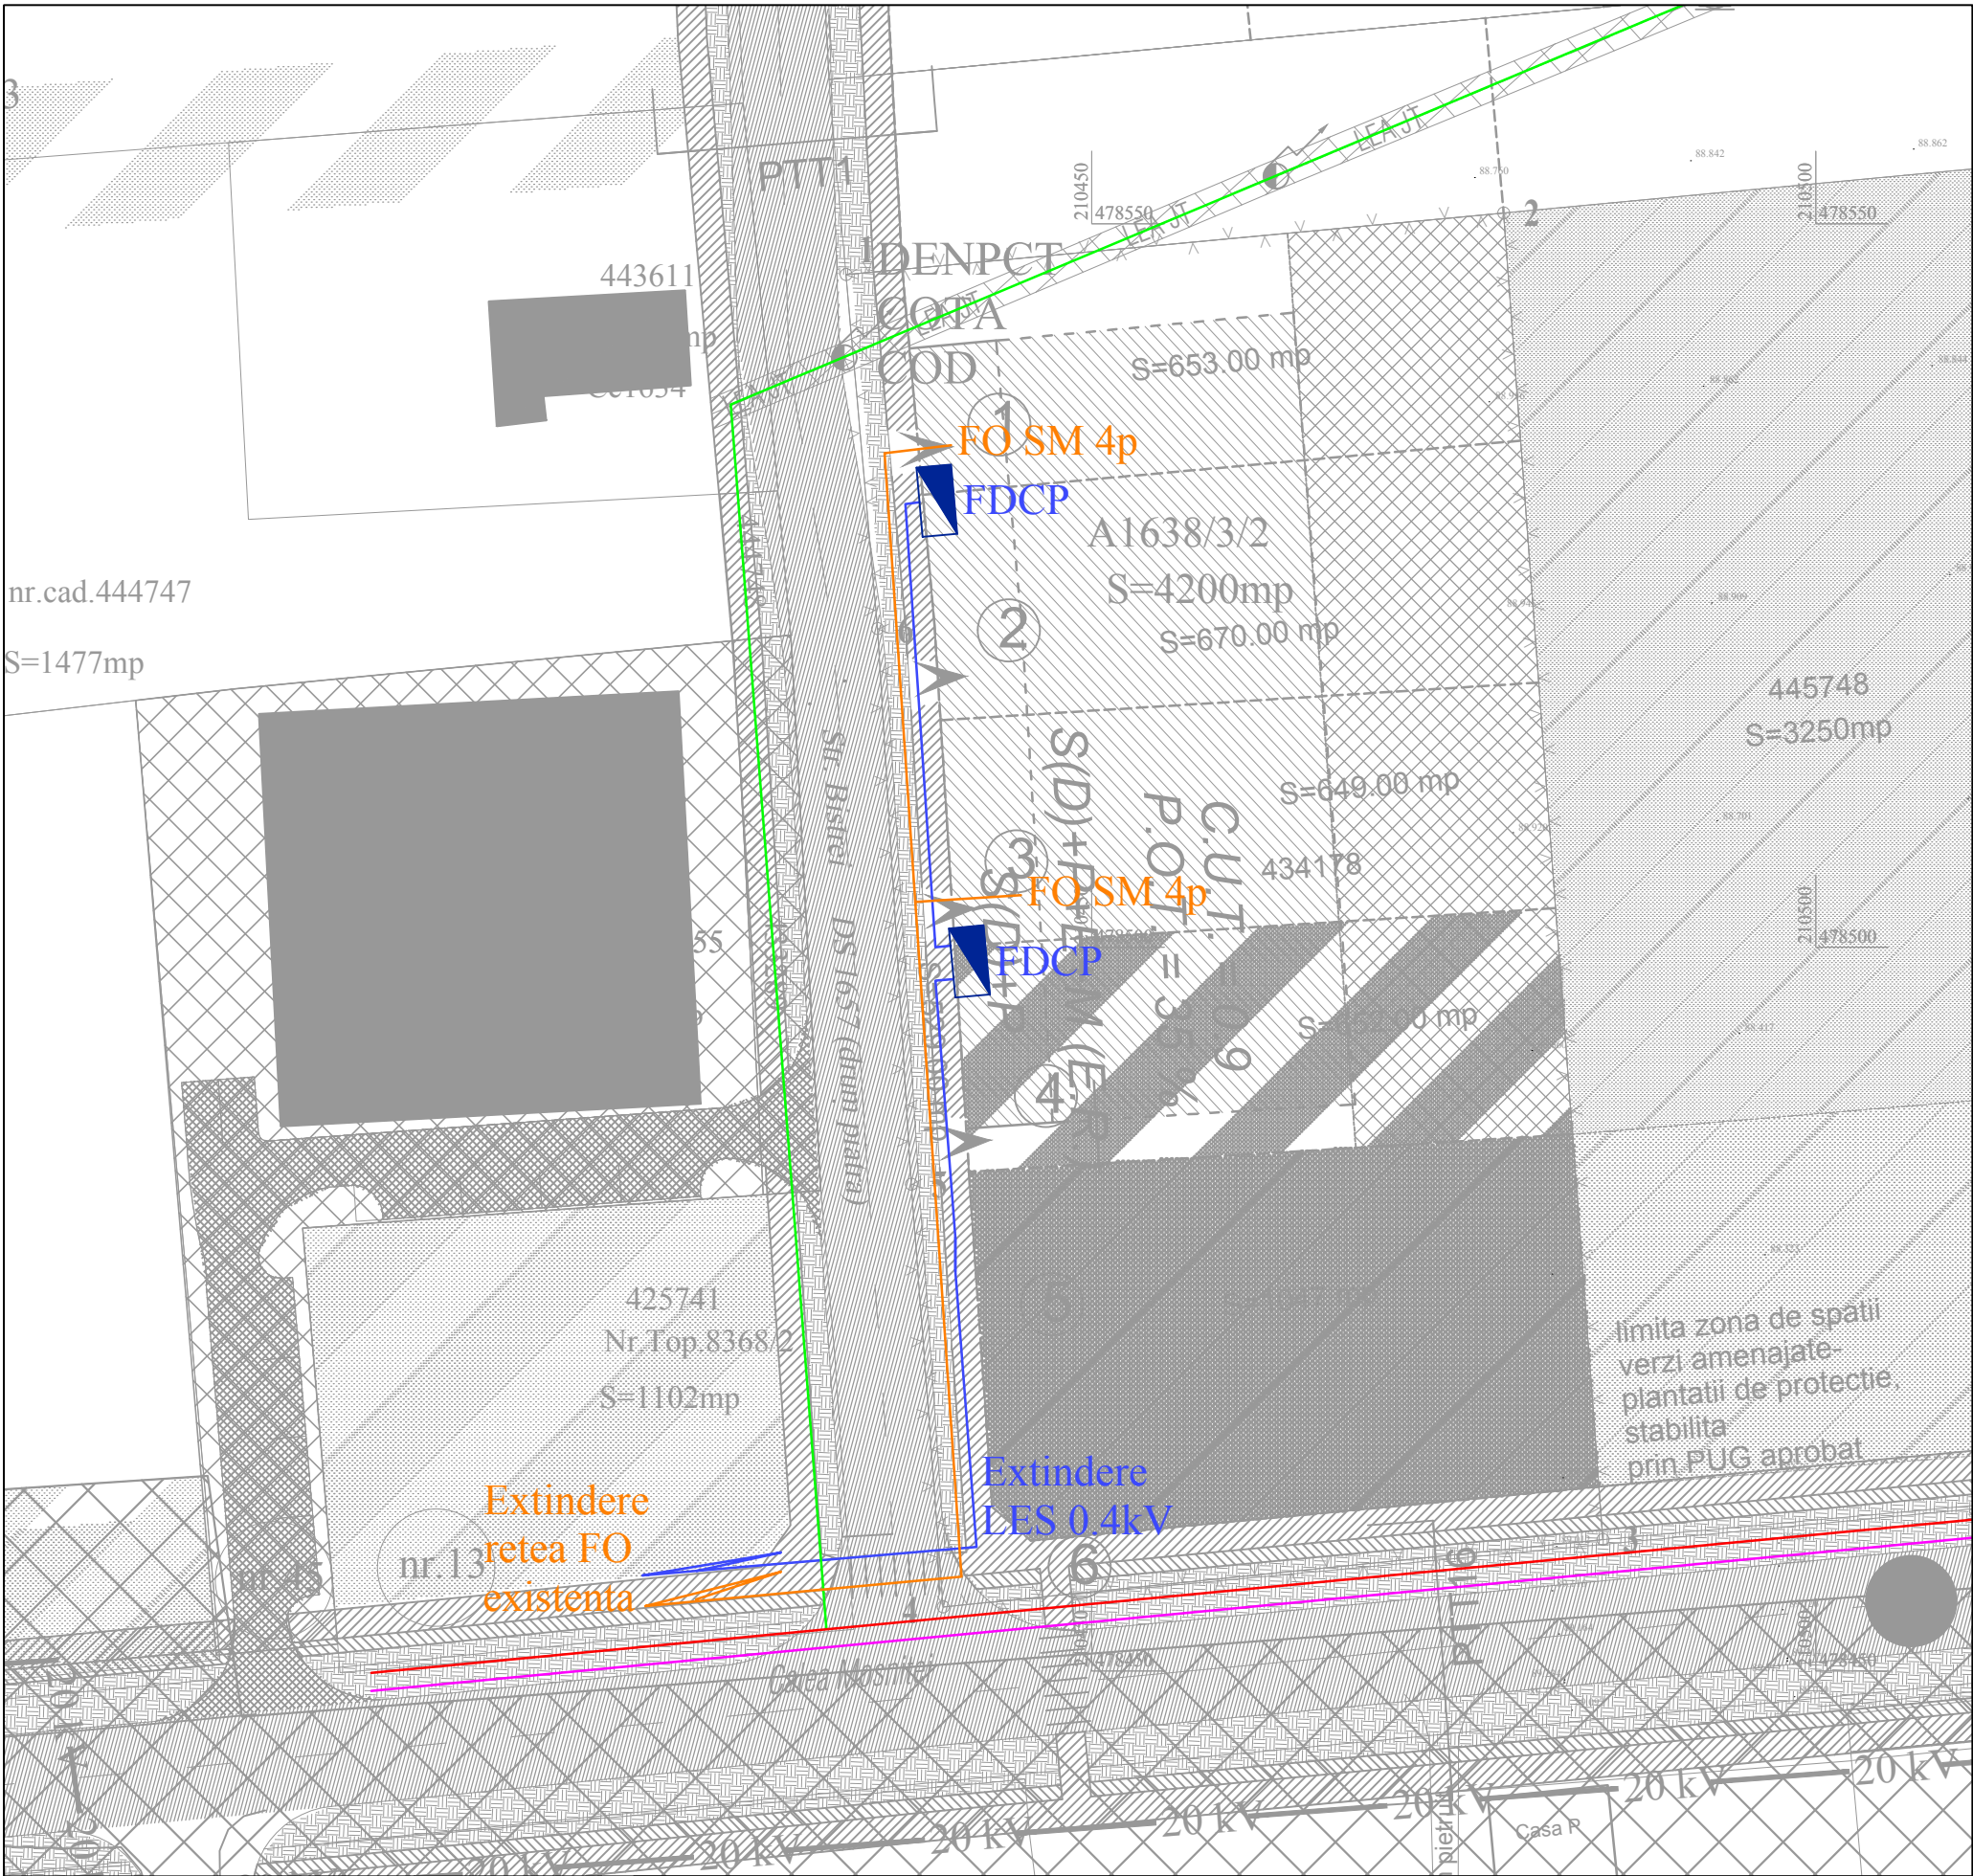

LEGENDA

- Traseu bransare la retelele de fibra optica format din fibra optica de tip SingleMode, conform schemei de conexiuni, pozat pe pat de nisip in profil de sant, in tub gofrat Ø63mm, conform detaliilor;
- Traseu de joasa tensiune proiectat si executat de catre distribuitorul local de energie electrica in baza avizului\avizelor de racordare;
- LEA JT Existenta, in exploatare, aflata in gestiunea Enel Distributie Banat SA, conform aviz de amplasament;
- LEA MT Existenta, in exploatare, aflata in gestiunea Enel Distributie Banat SA, conform aviz de amplasament;
- Retea de FO si Televiziune Existenta, subterana, in exploatare, aflata in gestiunea Telekom, conform aviz de amplasament;
- FDCP - Firida de distributie, contorizare si protectie proiectata si executata de catre distribuitorul local de energie electrica;

Acest proiect este proprietatea firmei SC ELECTRIC EYE SRL. Drepturile de proiectare apartin in intregime proiectantului. Refolosirea oricarei parti din aceasta documentatie este interzisa.

Verificator	Nume	Semnatura	Cerinta	Referat\expertiza Nr.\Data	
Proiectant Instalatii Electrice :		SC ELECTRIC EYE SRL		Beneficiar :	Pr. Nr :
		Timisoara, str. Zimnicea, nr. 26; jud. Timis, e-mail: eye@electriceye.ro		PITU Iov TIMISOARA Str.Crisan, Nr.33 ap.3/III	446/2019
Specificatie	Nume	Semnatura	Titlul proiectului : PUZ LOCUINTE SI FUNCTIUNI COMPLEMENTARE TIMISOARA Calea Mosnitei C.F. 434178 Nr. top. 434178		Faza:
Şef Proiect	arh. Daniel Belea		Scara:	PUZ	
Verificat	ing. Lucian Volintiru		1\1000	Rev: 00	
Proiectat	ing. Adrian Valea		Data:	Titlul planşei : Instalatii electrice	
Desenat	ing. Adrian Valea		Dec. 2018	Planşa: 08ED	