


EXTRAS DIN PUG în vigoare

-  LMb - Subzona rezidențială cu clădiri P, P+1, P+2 propusă
-  LMm - Subzona rezidențială mixtă cu clădiri P, P+1, P+2 și dotări de cartier propusă
-  ISb - Subzona de institutii publice și servicii de interes general propuse


Interdicție temporară de construire până la aprobare PUD/PUZ

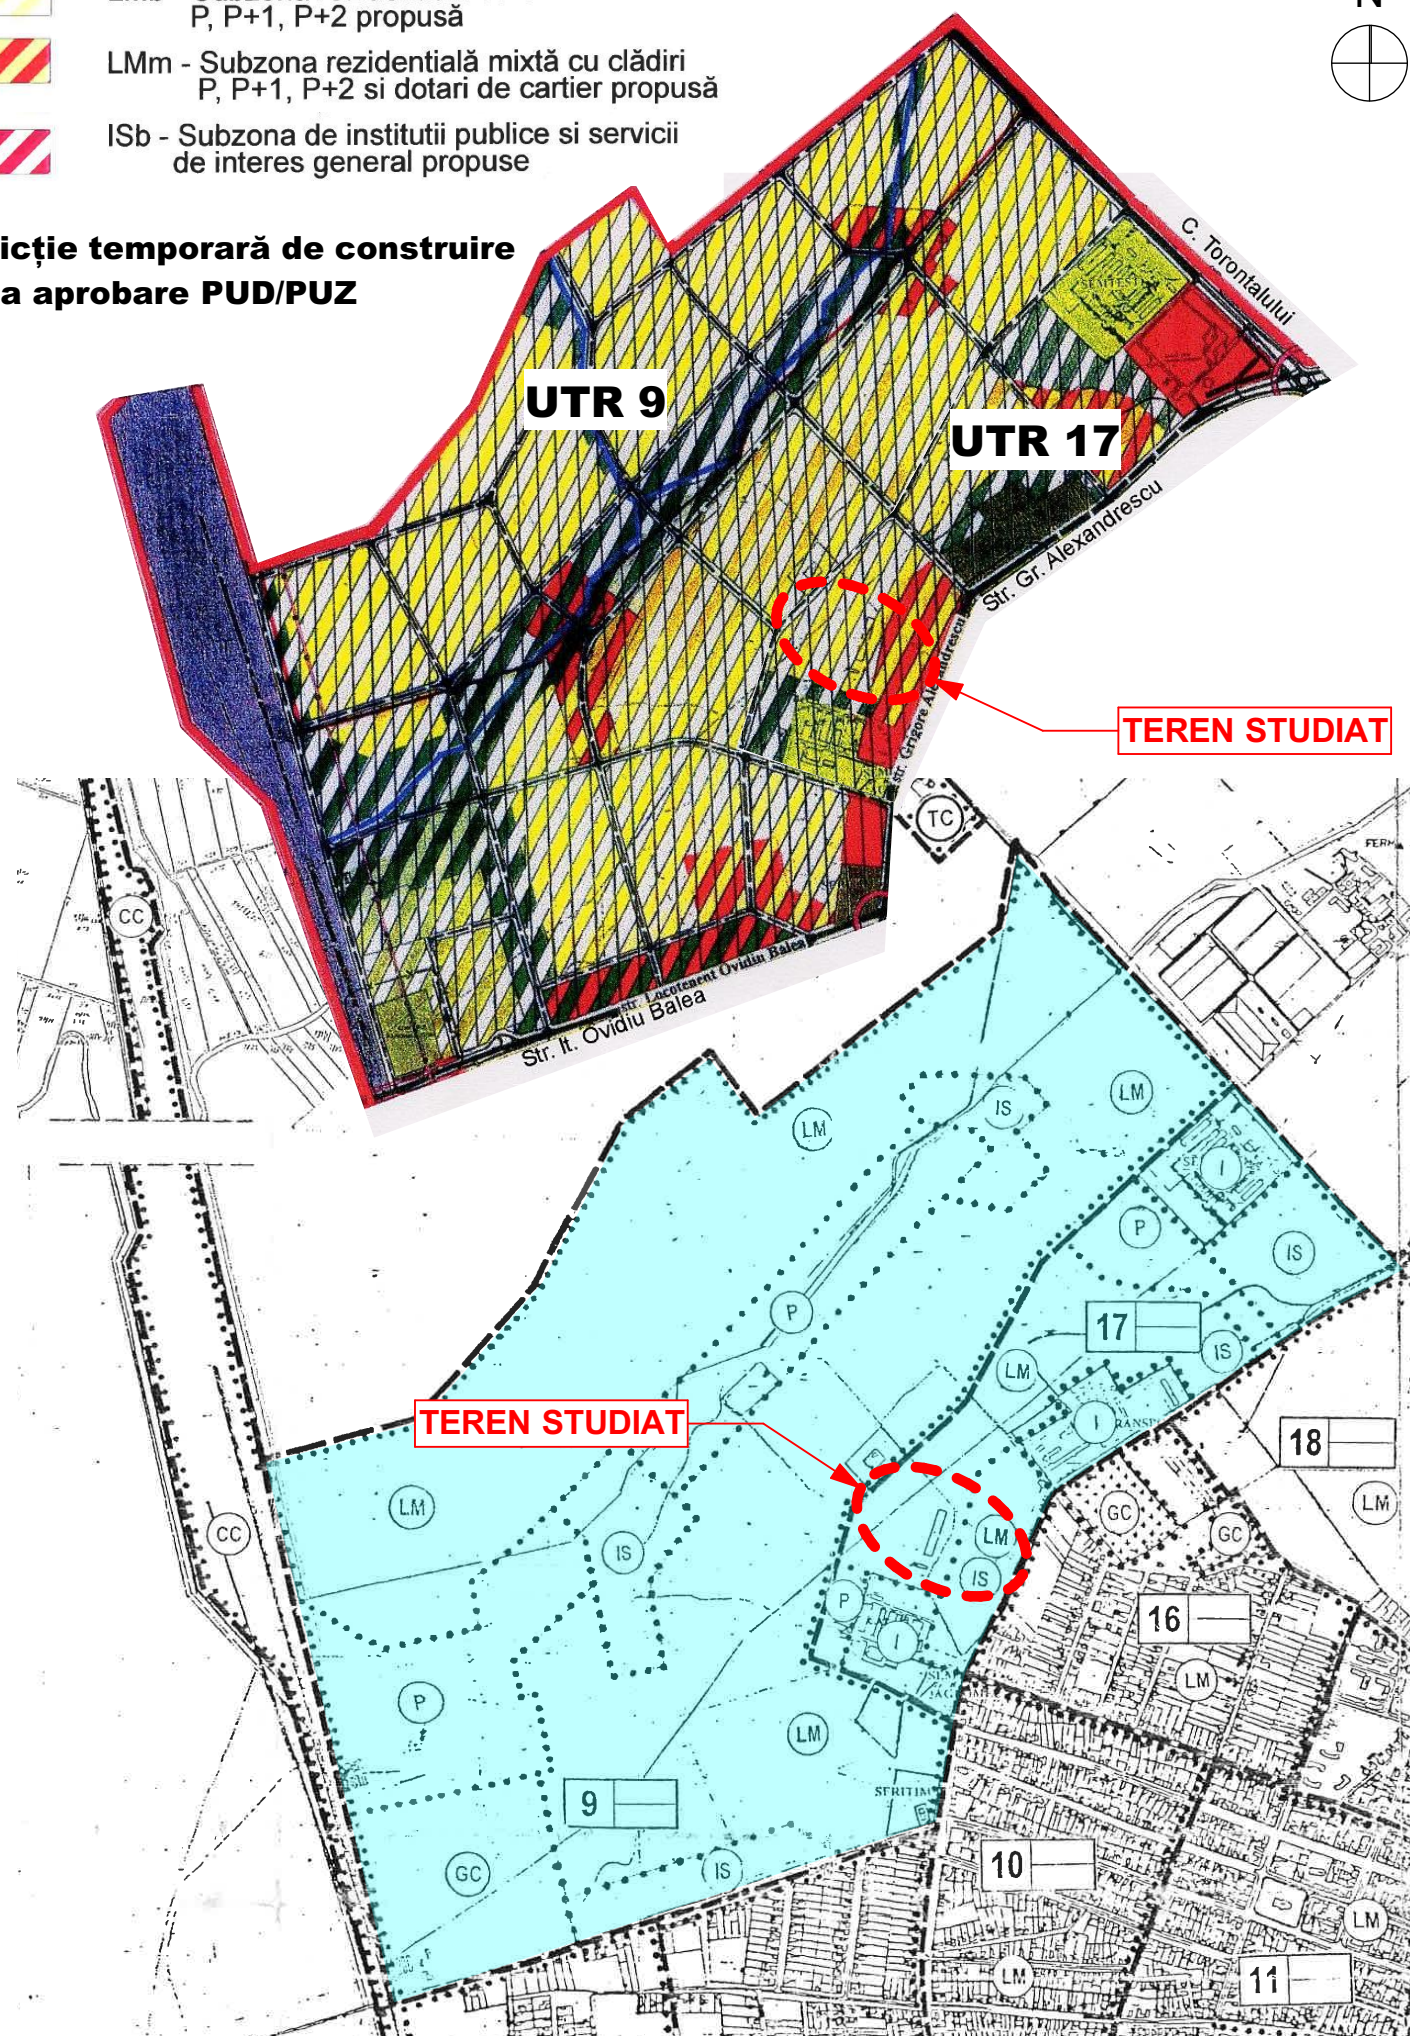


P.U.Z. "Dezvoltare zonă rezidențială și servicii" Timișoara, Str. Grigore Alexandrescu

EXTRAS DIN PUG revizia 4 în lucru


ULic - Zonă de urbanizare - Locuințe cu regim redus de înălțime - individuale și colective mici
conform răspuns echipa P.U.G. nr. UR2015-000545/06.11.2015

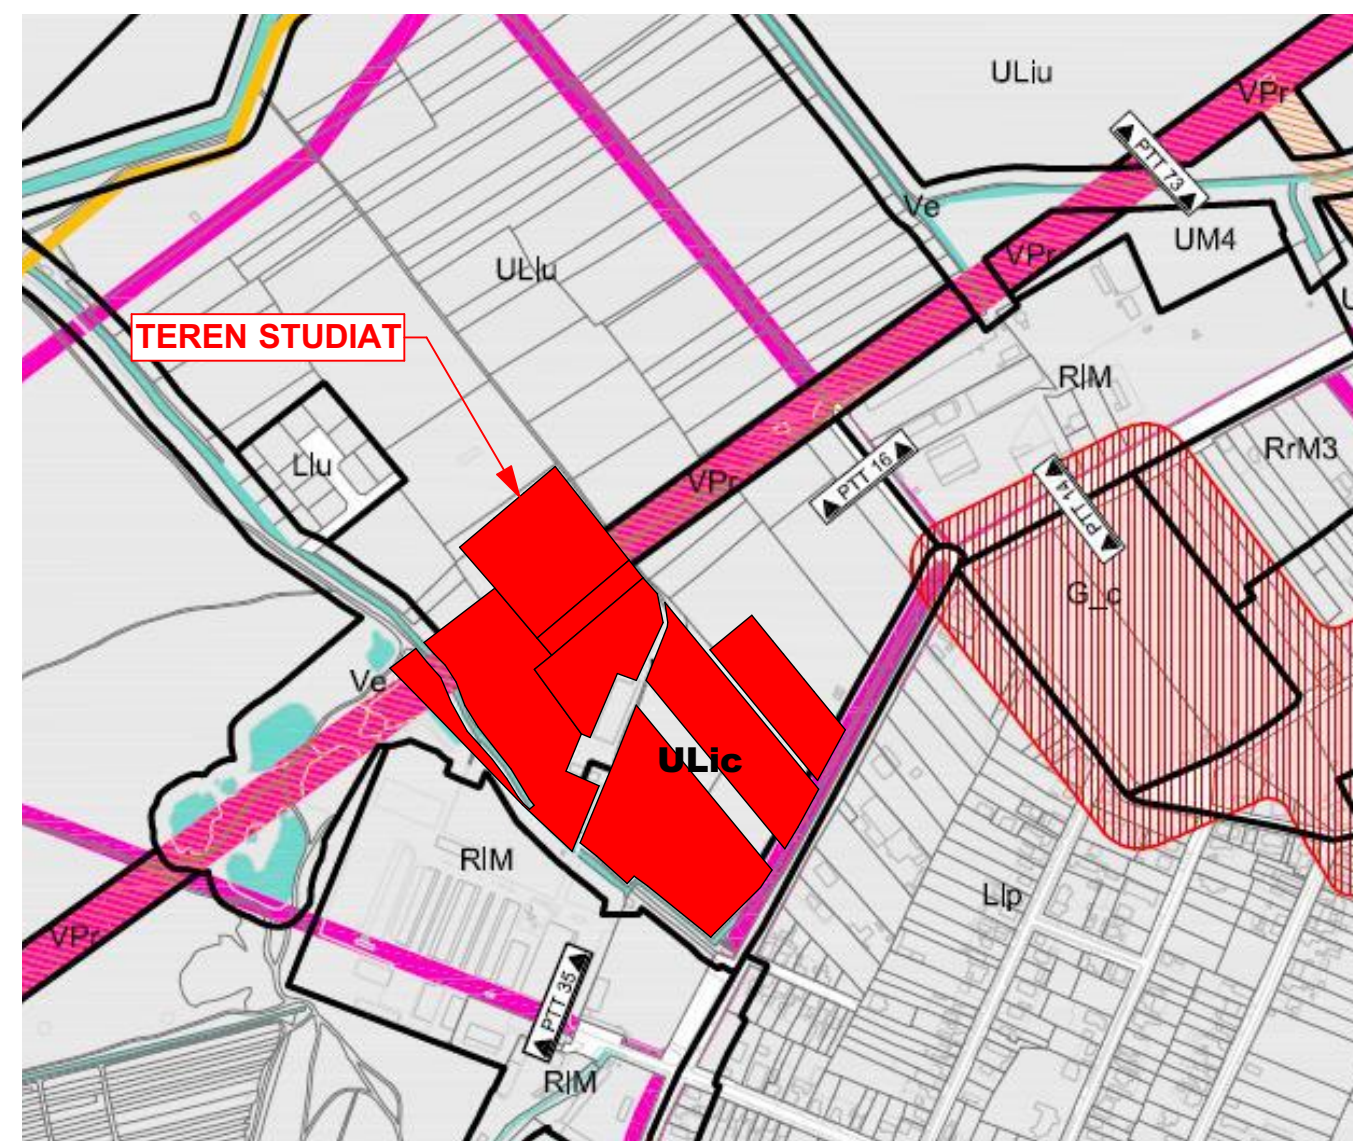

Profil Transversal 14 - 30m

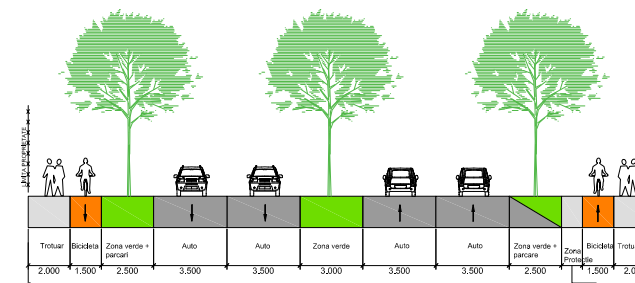

Profil Transversal 73 - 37m

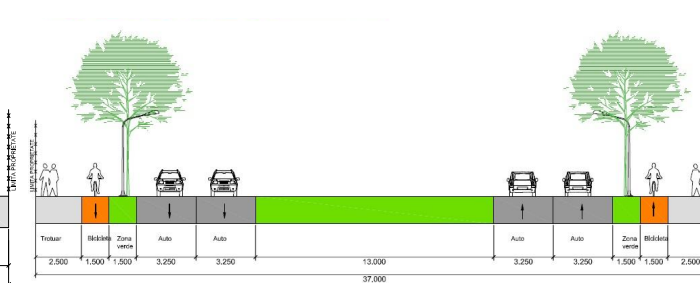

Specialist R.U.R.	arh. Georgeta Trimbiteas	Denumire proiect:	PLAN URBANISTIC ZONAL "Dezvoltare zonă rezidențială și servicii"	Nr. pr.: 150/2016
	Proiectant: S.C. "ARHITECT TRIMBITAS" S.R.L. RO 7951780 J35/1396/1995 str. M. M. Todorov, nr.2, Timișoara, jud. Timiș tel. +4-0744698012, tel./fax: +4 (0256) 432212 e-mail: office@trimbitas.ro	Beneficiari:	Strada Grigore Alexandrescu, Timișoara, jud. Timiș CF 442456, 442458, 432041, 432043, 408145, 435120 Ghiurcan Ștefan și Ghiurcan Rodica, Loș Cornelia, Bălășiu Cristina Beatrice, Balaș Elena, S.C. OPEN IMO FNM S.R.L., S.C. GTA TELECOMUNICATION S.R.L., S.C. SODOLESCU IMOBILIARE ȘI CONSTRUCȚII S.R.L., S.C. GOLMIR S.R.L., S.C. POLIFORM S.R.L., S.C. FIFTH FLOOR S.R.L.	Faza: P.U.Z.
Sef proiect:	arh. Georgeta Trimbiteas	Scara:	Denumire planșă: ÎNCADRARE ÎN PUG TIMIȘOARA ÎN VIGOARE ÎNCADRARE ÎN PUG TIMIȘOARA ÎN LUCRU	Data: februarie 2019
Proiectat:	arh. Alina Narita			Număr planșă: 150-A02
Desenat:	arh. Alina Narita			
Verificat:	arh. Camil Milincu			