
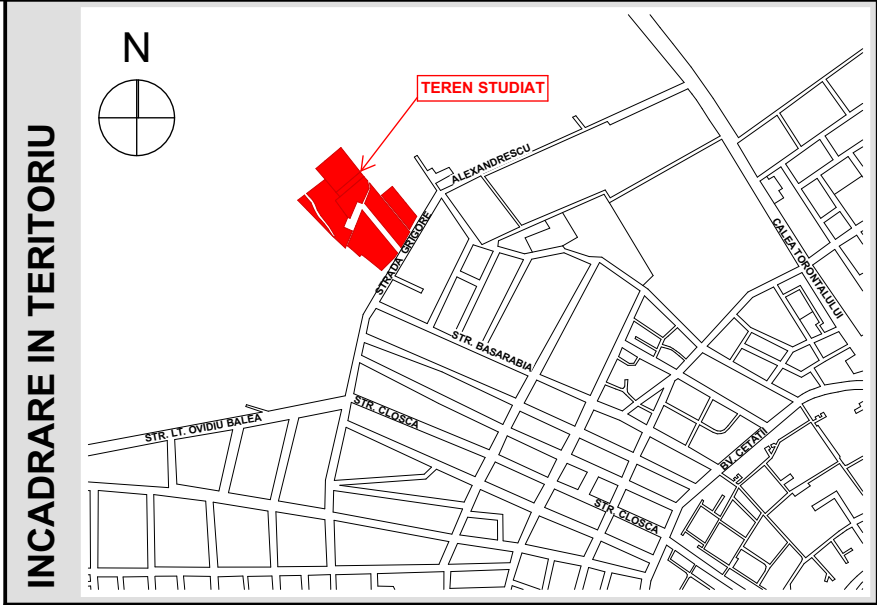


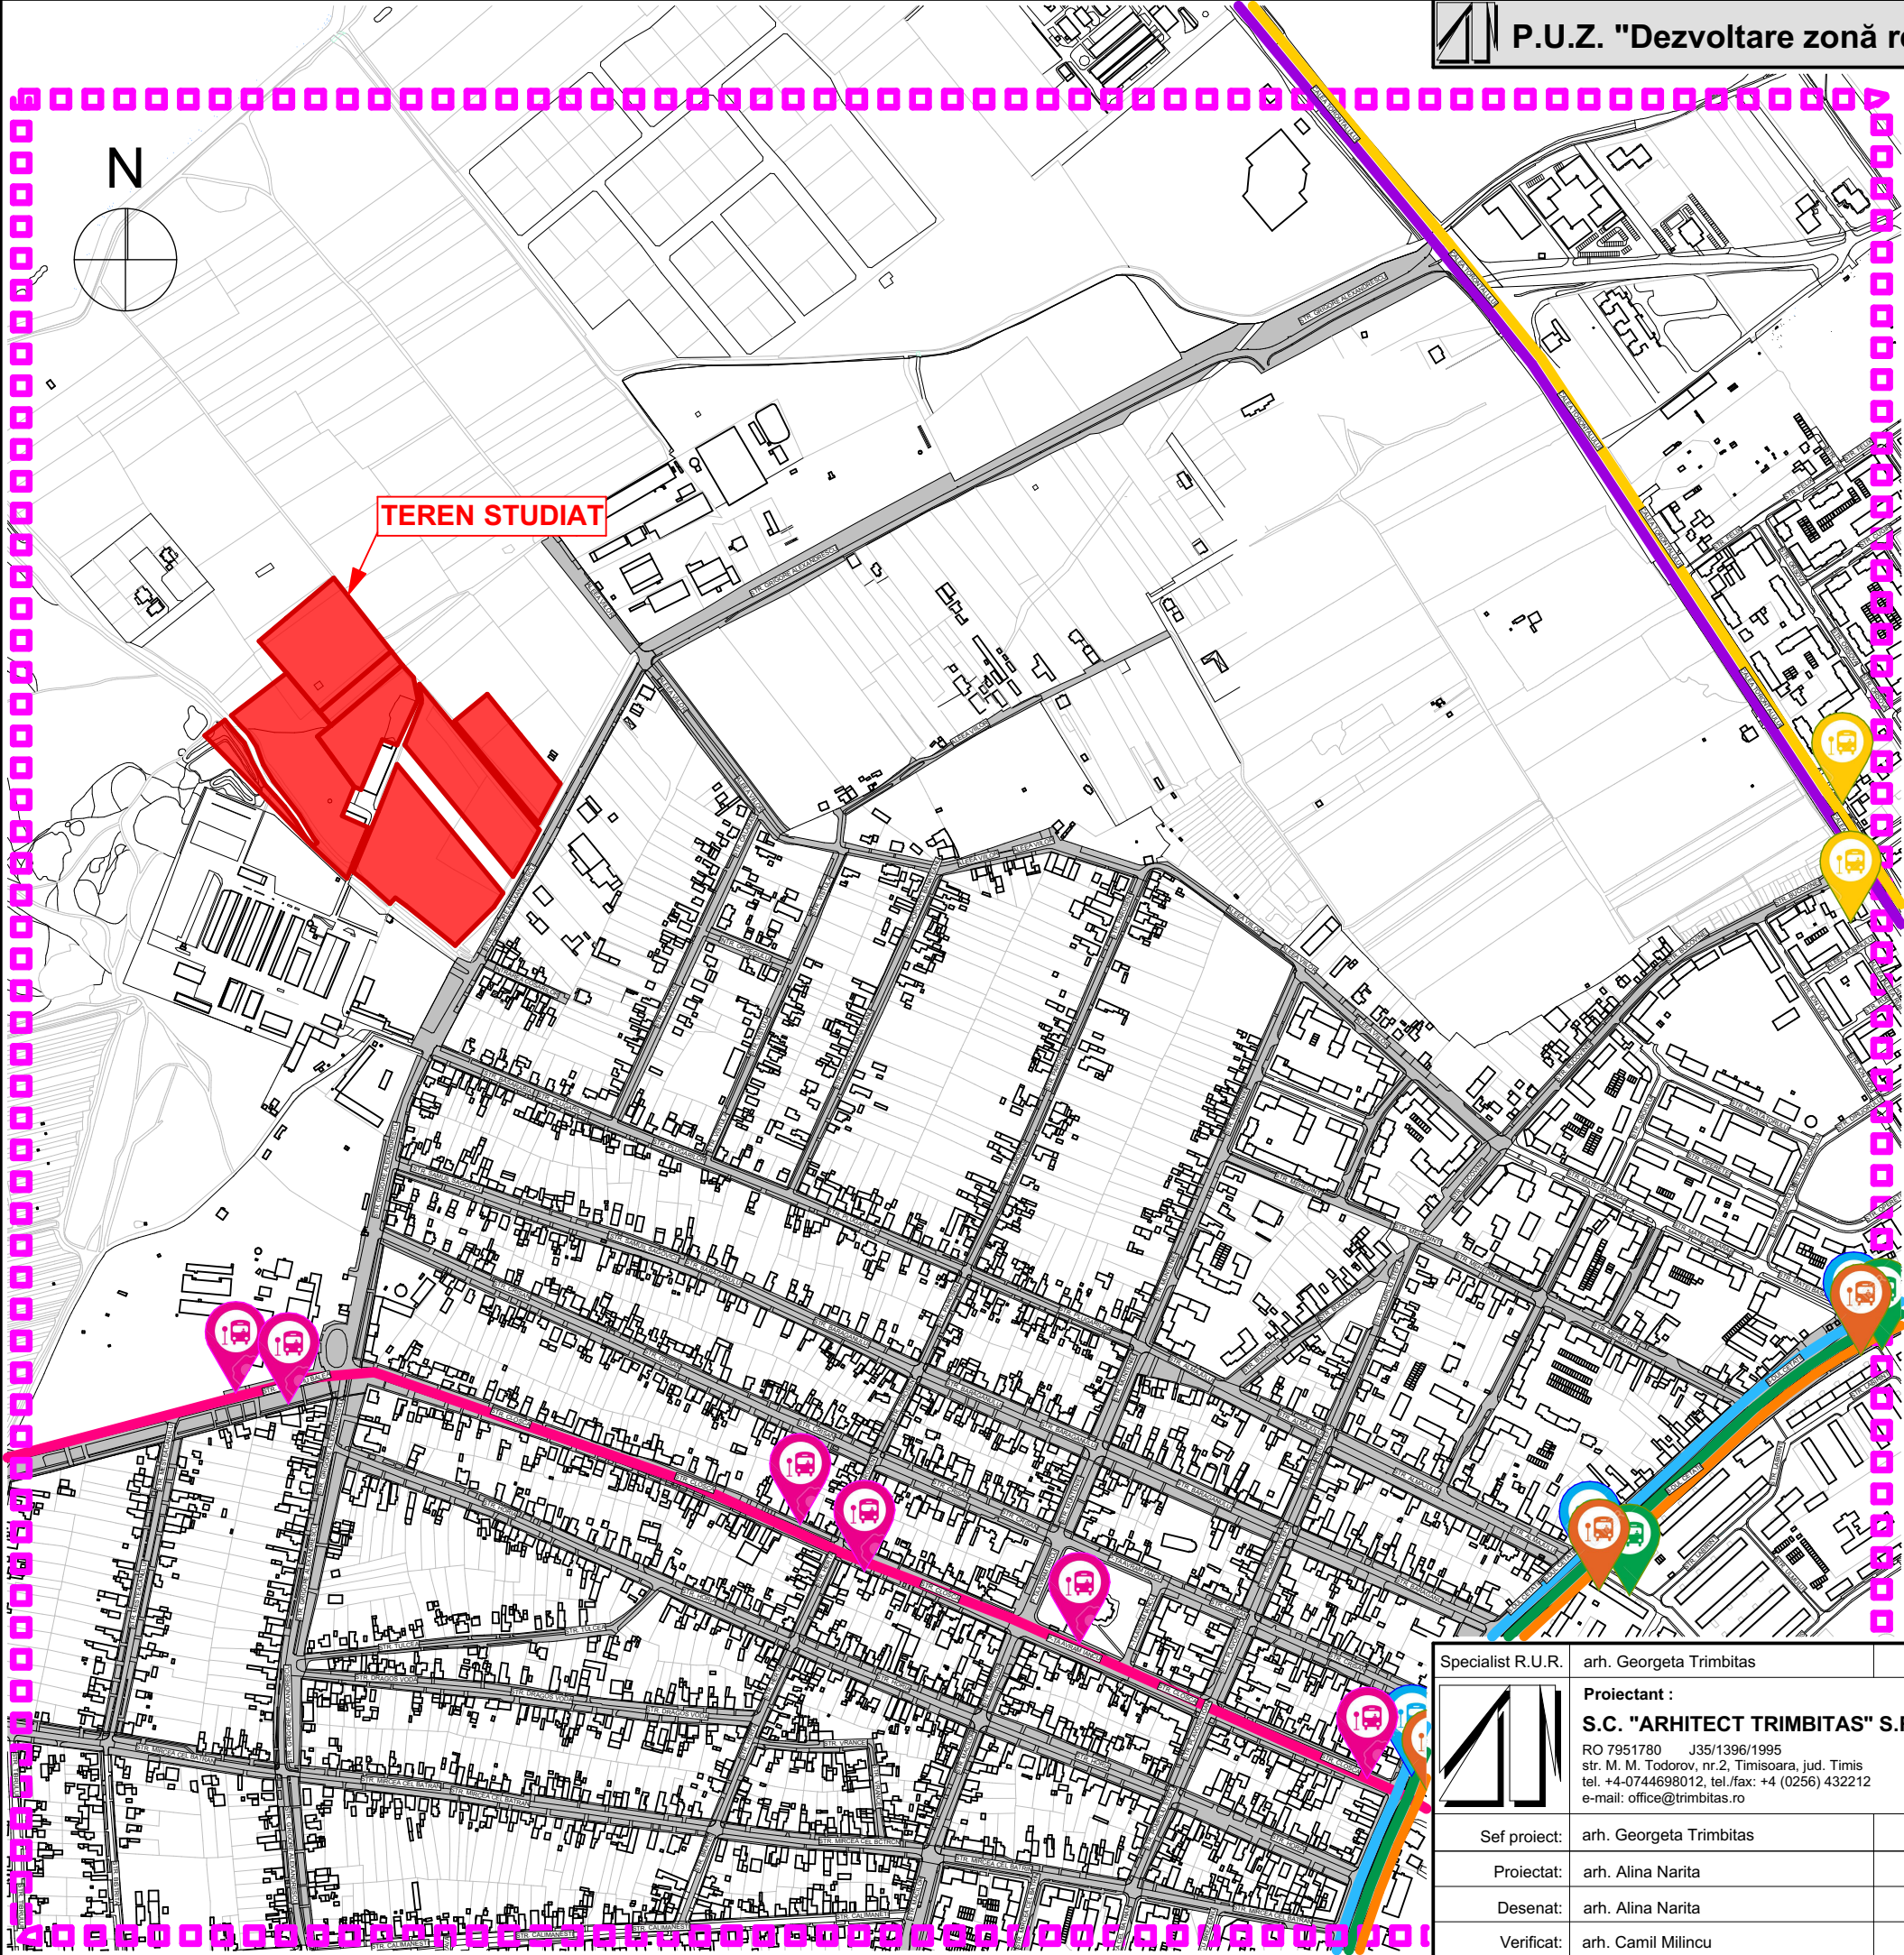

- LEGENDA
- Limita teritoriului studiat

Linia Autobuz 13

Linia Tramvai 4

Linia Tramvai 7

Linia Tramvai 10

Linia Expres 6

Linia Metropolitana M44

Specialist R.U.R.		arh. Georgeta Trimbítás			
		Proiectant : S.C. "ARHITECT TRIMBITAS" S.R.L. RO 7951780 J35/1396/1995 str. M. M. Todorov, nr.2, Timisoara, jud. Timis tel. +4-0744698012, tel./fax: +4 (0256) 432212 e-mail: office@trimbitas.ro		Denumire proiect: PLAN URBANISTIC ZONAL "Dezvoltare zonă rezidențială și servicii" Strada Grigore Alexandrescu, Timișoara, jud. Timiș CF 442456, 442458, 432041, 432044, 432043, 408145, 435120	Nr. pr.: 150/2016
				Beneficiari: Ghiurcan Ștefan și Ghiurcan Rodica, Loș Cornelia, Bălășiu Cristina Beatrice, Balaș Elena, S.C. OPEN IMO FNM S.R.L., S.C. GTA TELECOMUNICATION S.R.L., S.C. SODOLESCU IMOBILIARE SI CONSTRUCȚII S.R.L., S.C. GÖLMIR S.R.L., S.C. POLIFORM S.R.L., S.C. FIFTH FLOOR S.R.L.	Faza: P.U.Z.
					Data: februarie 2019
Sef proiect:	arh. Georgeta Trimbítás		Scara: 1:7500	Denumire planșă: STUDIU ZONĂ - MIJLOACE DE TRANSPORT ÎN COMUN	Număr planșă: 150-A05
Proiectat:	arh. Alina Narita				
Desenat:	arh. Alina Narita				
Verificat:	arh. Camil Milincu				