
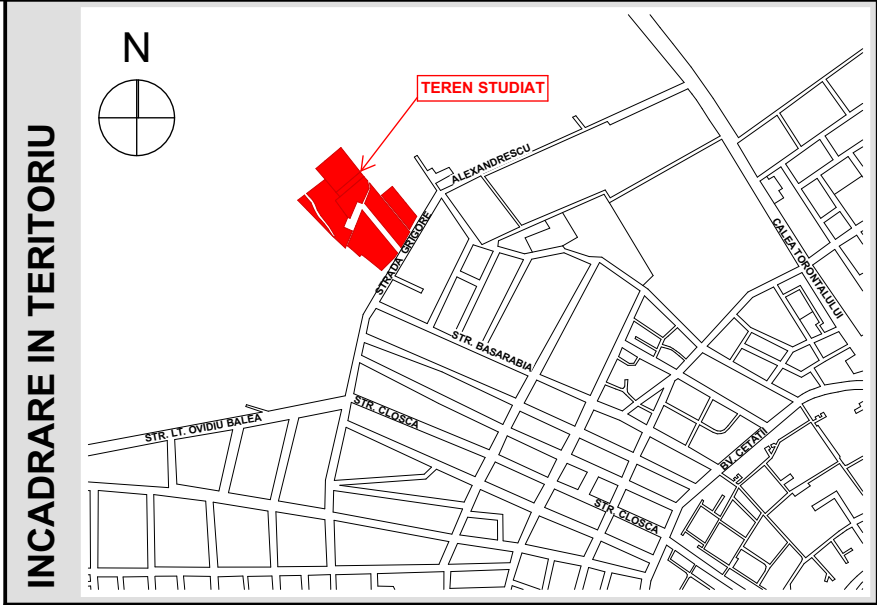


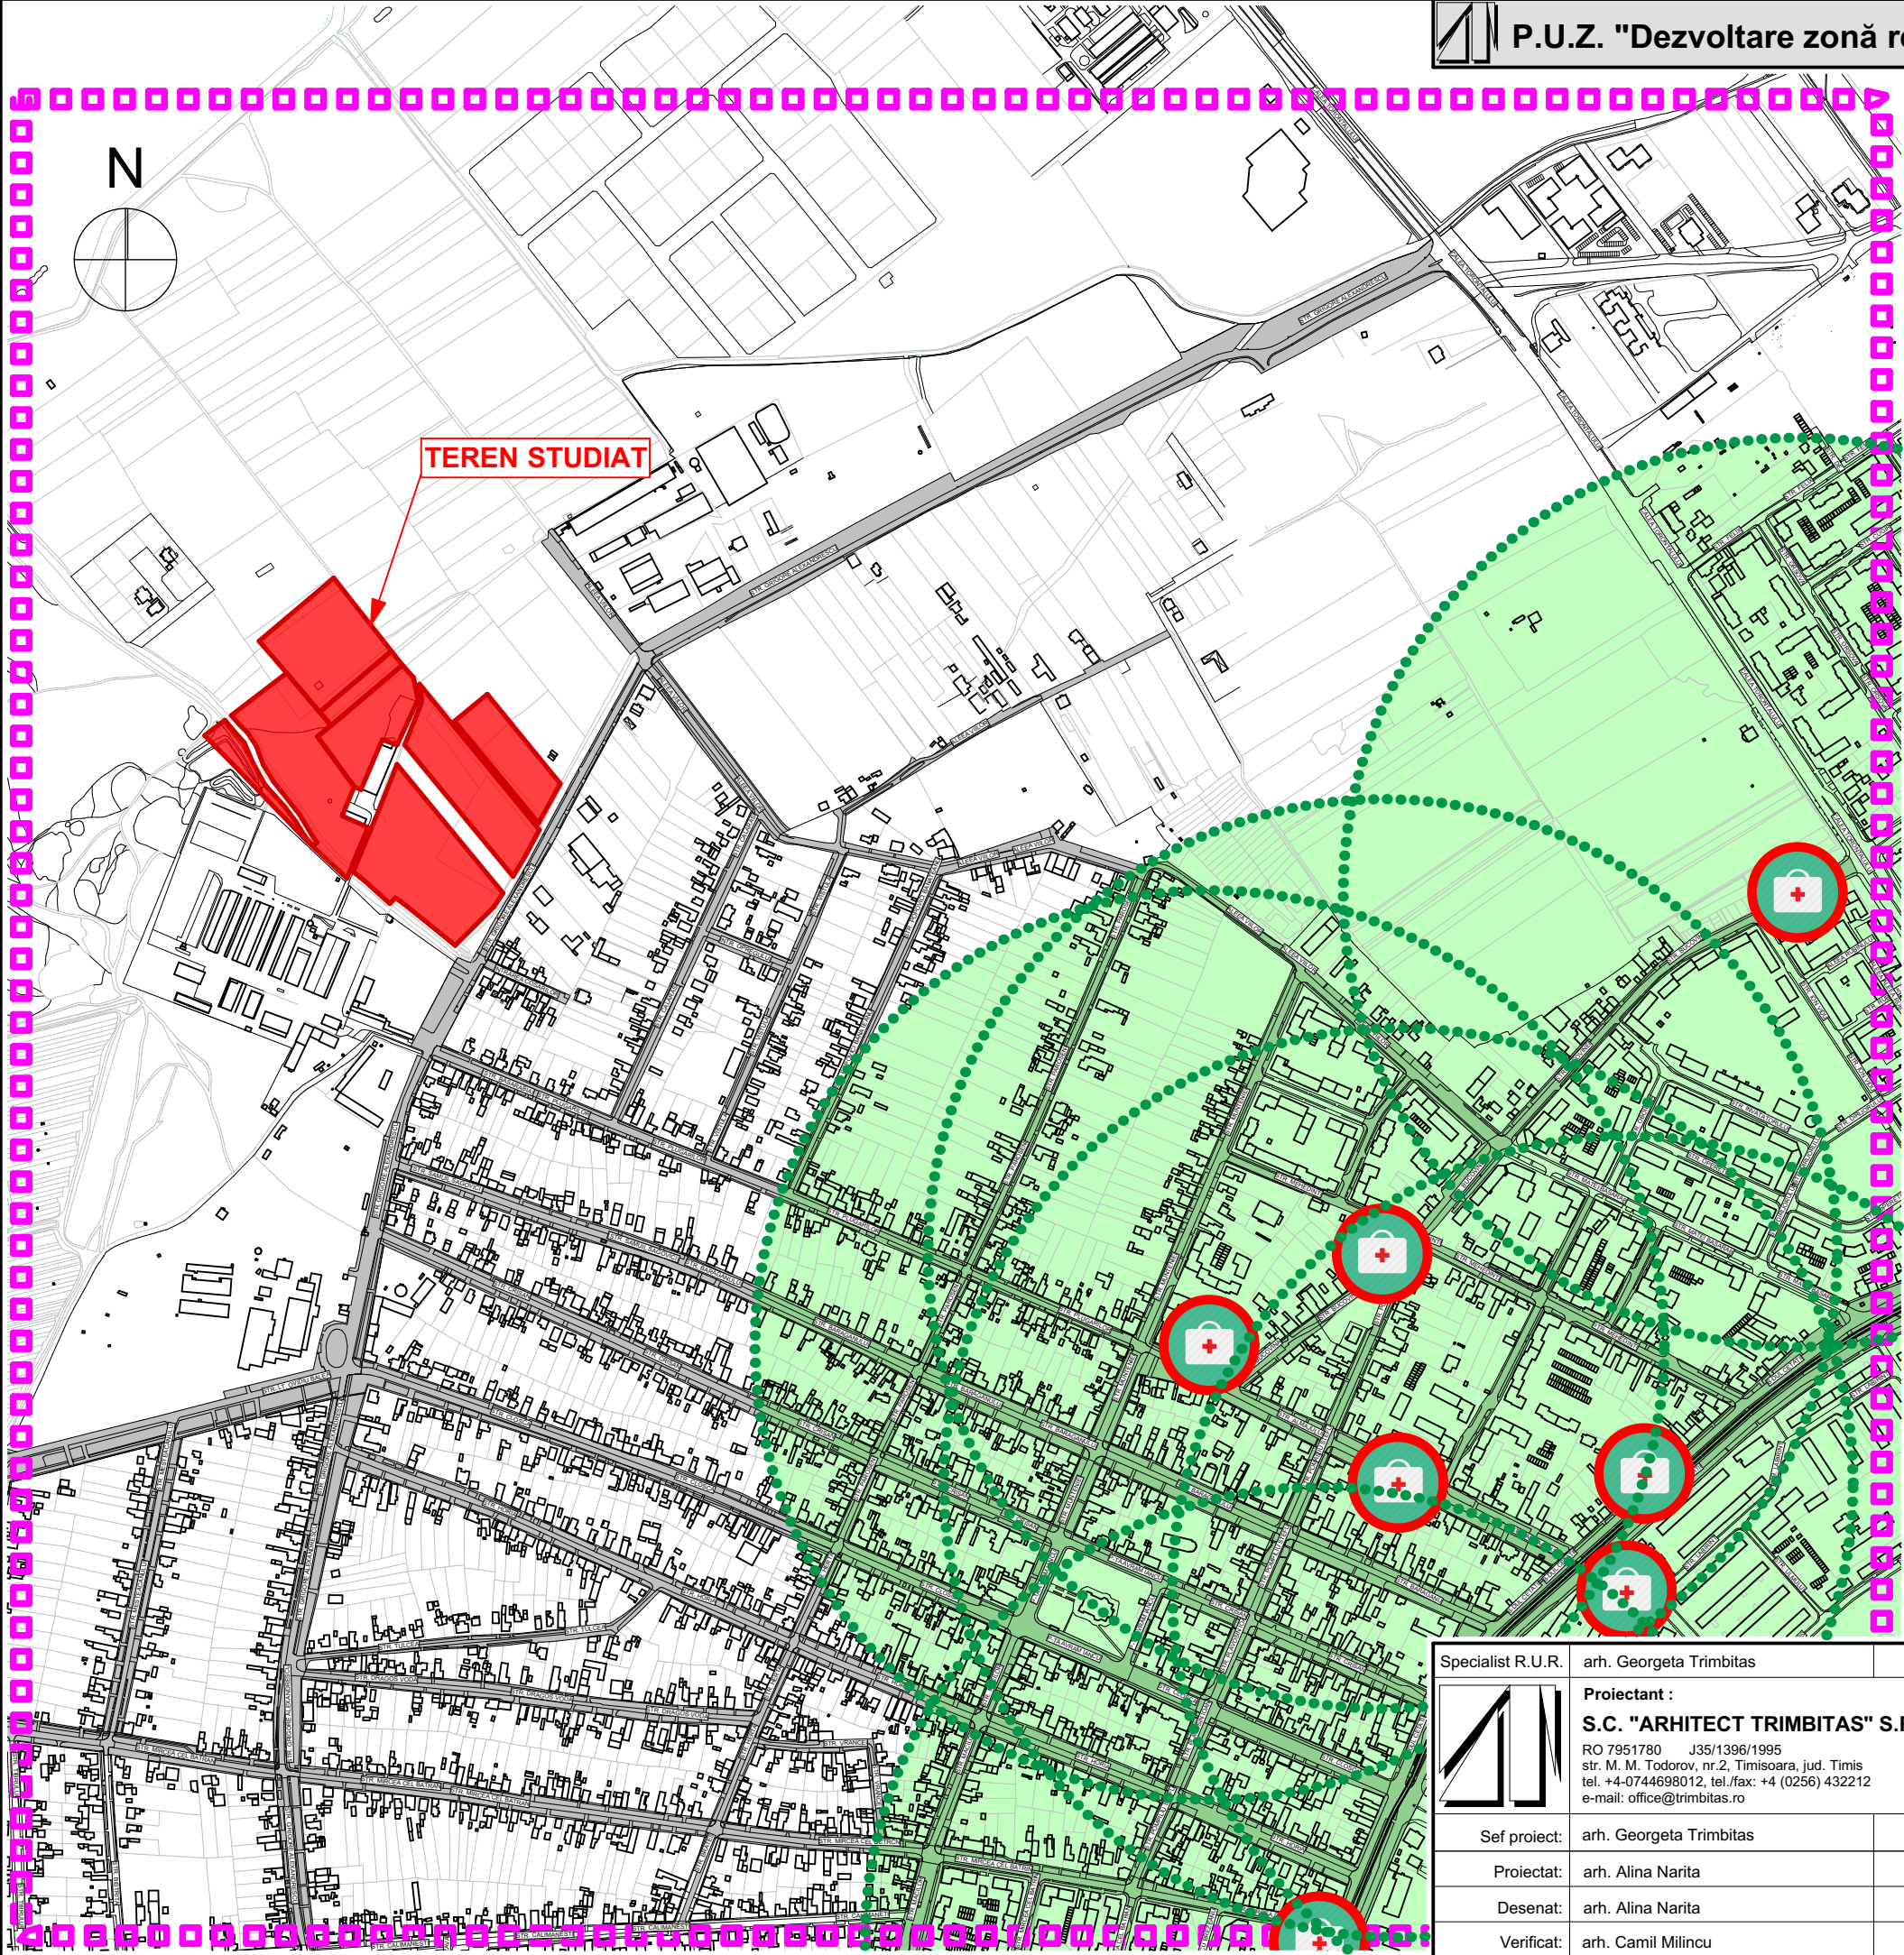

- LEGENDA
- Limita teritoriului studiat

Cabinet medical

Arealul deservit de cabinetele medicale
R=500m

Specialist R.U.R.	arh. Georgeta Trimbilas			
	Proiectant :	S.C. "ARHITECT TRIMBITAS" S.R.L.		
		RO 7951780 J35/1396/1995 str. M. M. Todorov, nr.2, Timișoara, jud. Timiș tel. +4-0744698012, tel./fax: +4 (0256) 432212 e-mail: office@trimbitas.ro		
	Sef proiect:	arh. Georgeta Trimbilas		
	Proiectat:	arh. Alina Narita		
	Desenat:	arh. Alina Narita		
	Verificat:	arh. Camil Milincu		
		Denumire proiect:	PLAN URBANISTIC ZONAL "Dezvoltare zonă rezidențială și servicii" Strada Grigore Alexandrescu, Timișoara, jud. Timiș CF 442456, 442458, 432041, 432044, 432043, 408145, 435120	Nr. pr.: 150/2016
		Beneficiari:	Ghiurcan Ștefan și Ghiurcan Rodica, Loș Cornelia, Bălășiu Cristina Beatrice, Balaș Elena, S.C. OPEN IMO FNM S.R.L., S.C. GTA TELECOMUNICATION S.R.L., S.C. SODOLESCU IMOBILIARE ȘI CONSTRUCȚII S.R.L., S.C. GÖLMIR S.R.L., S.C. POLIFORM S.R.L., S.C. FIFTH FLOOR S.R.L.	Faza: P.U.Z.
		Scara:	Denumire planșă: STUDIU ZONĂ - LOCALIZARE CABINETE MEDICALE	Data: februarie 2019
		1:7500		Număr planșă: 150-A08