


PLAN DE SITUATIE

scara 1:1000



PLAN INCADRARE IN ZONA

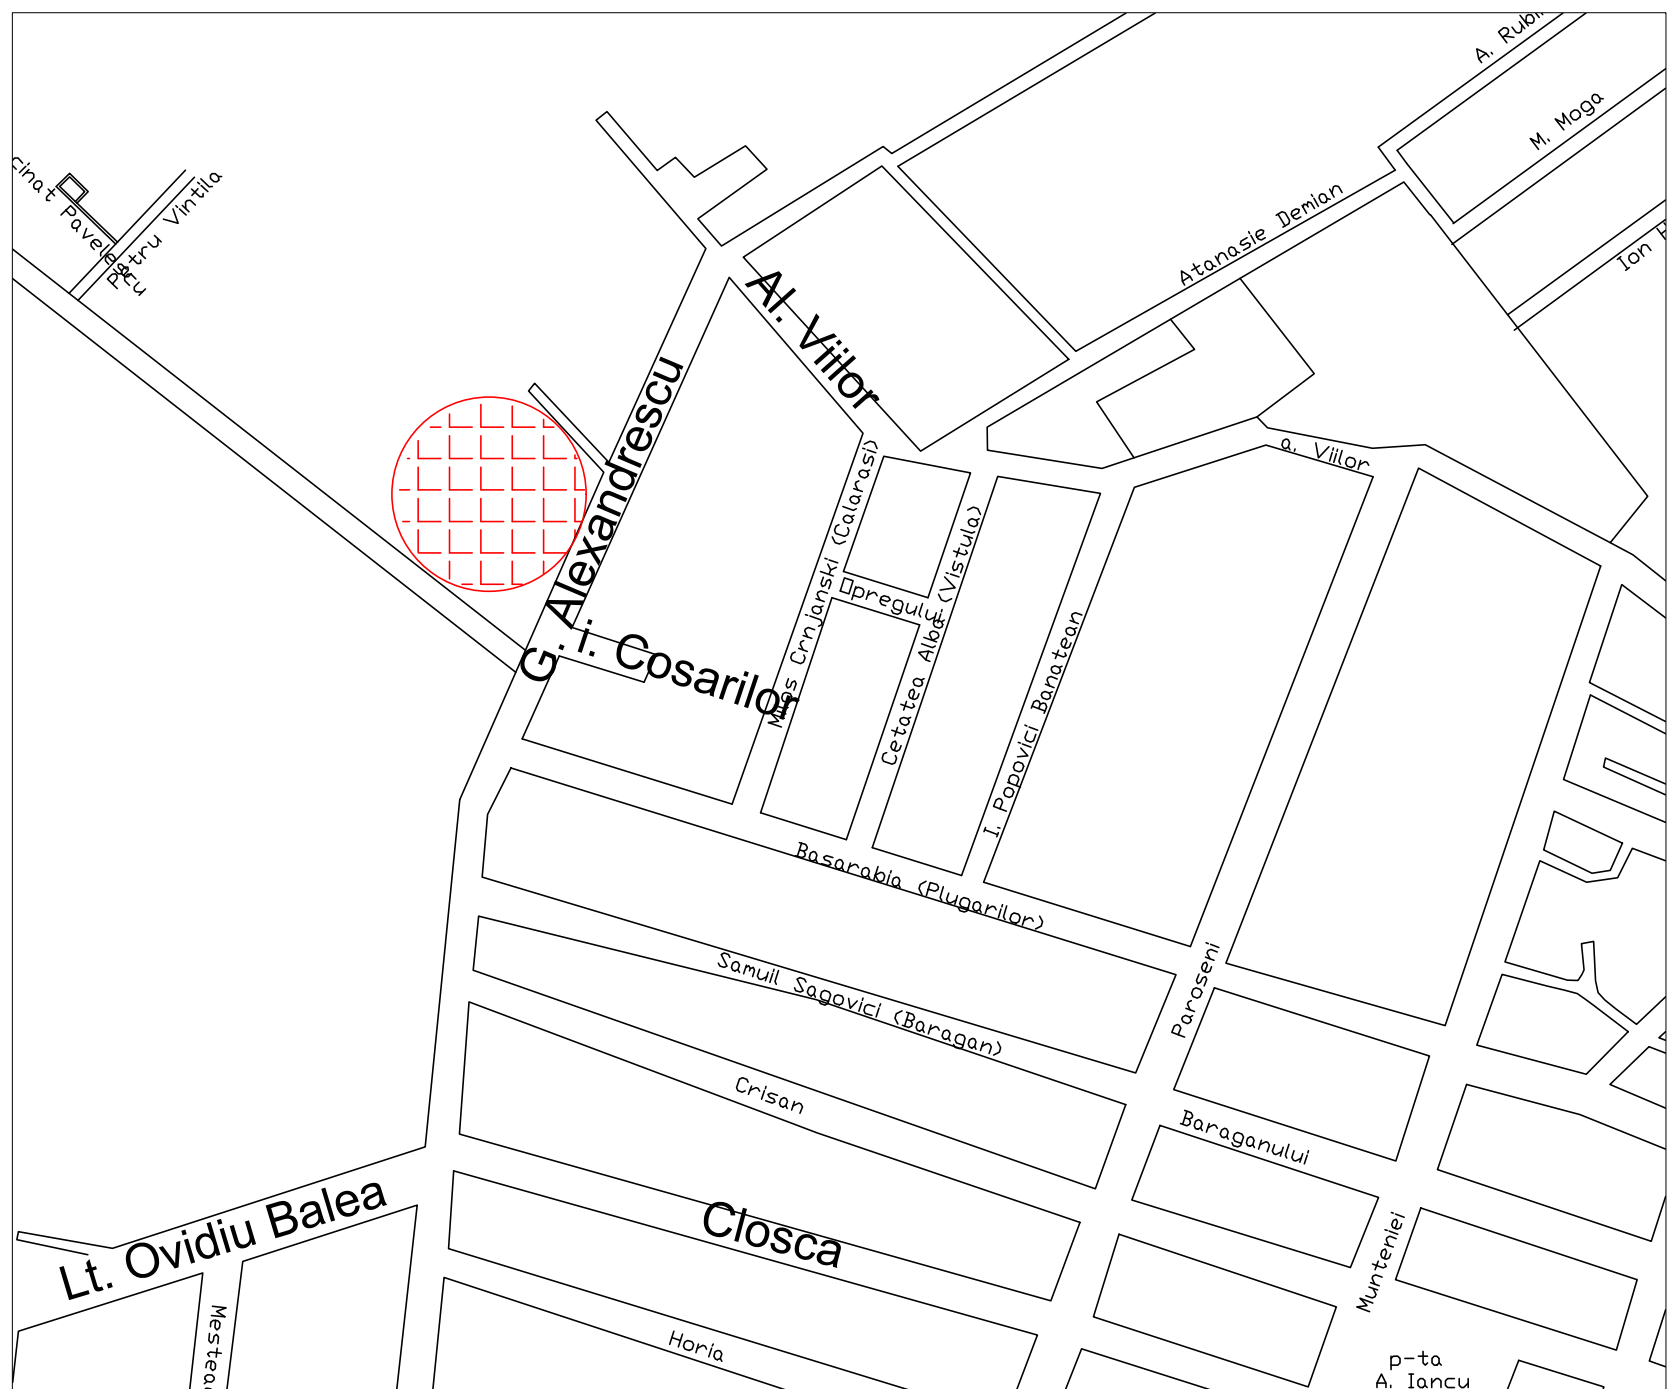

PLANURI SUBSOL

scara 1:1000



Calculul necesar locuri de parcare conf. Anexa 2 la PUG Timisoara

Parcela 1 1) apartamente 15 : 1 spor 15% 2) comert -parter 2x300 mp : 100 10 angajati: 5 Total necesar Total parcaje realizate in incinta	= 15 locuri = 2 locuri = 6 locuri = 2 locuri = 25 locuri = 25 locuri	Parcela 10 1) apartamente 50 : 1 spor 15% 2) comert -parter 2x300 mp : 100 10 angajati: 5 Total necesar Total parcaje realizate in incinta din care - 25 la nivel si 42 la subsol 6 parcaje pentru persoanele cu dizabilitati	= 50 locuri = 8 locuri = 6 locuri = 2 locuri = 66 locuri = 67 locuri	Parcela 20-34 apartamente 15x7 : 1 spor 15% Total necesar Total parcaje realizate in incinta	= 105 locuri = 16 locuri = 121 locuri = 121 locuri
Parcela 5 apartamente 9 : 1 spor 15% Total necesar Total parcaje realizate in incinta	= 9 locuri = 1 locuri = 10 locuri = 10 locuri	Parcela 11 1) apartamente 45 : 1 spor 15% 2) comert -parter 2x200 mp : 100 10 angajati: 5 Total necesar Total parcaje realizate in incinta din care - 27 la nivel si 38 la subsol 4 parcaje pentru persoanele cu dizabilitati	= 45 locuri = 7 locuri = 4 locuri = 2 locuri = 58 locuri = 65 locuri	Parcela 35-38 apartamente 4x14 : 1 spor 15% Total necesar Total parcaje realizate in incinta	= 56 locuri = 8 locuri = 64 locuri = 64 locuri
Parcela 6, 7, 8 apartamente 13x3 : 1 spor 15% Total necesar Total parcaje realizate in incinta	= 39 locuri = 6 locuri = 45 locuri = 45 locuri	Parcela 12, 13, 14, 15, 16 apartamente 40 : 1 spor 15% Total necesar Total parcaje realizate in incinta	= 40 locuri = 6 locuri = 46 locuri = 46 locuri	Total necesar zona Total parcaje realizate in zona din care - 478 la nivel si 128 la subsol	= 592 locuri = 606 locuri
Parcela 9 apartamente 62 : 1 spor 15% 2) comert -parter 2x300 mp : 100 10 angajati: 5 Total necesar Total parcaje realizate in incinta din care - 35 la nivel si 48 la subsol 6 parcaje pentru persoanele cu dizabilitati	= 62 locuri = 9 locuri = 6 locuri = 2 locuri = 79 locuri = 83 locuri	Parcela 17, 18 apartamente 11x2 : 1 spor 15% Total necesar Total parcaje realizate in incinta	= 22 locuri = 3 locuri = 25 locuri = 26 locuri		
		Parcela 19 Pizzerie/catering clienti 40 : 8 12 angajati: 3 1) cab. medical 150 mp :30 8 angajati: 2 Total necesar Total parcaje realizate in incinta	= 5 locuri = 4 locuri = 5 locuri = 4 locuri = 18 locuri = 18 locuri		

Conform: C.U. nr. 4023 din 14.09.2017

		Beneficiar: Ghiurcan Stefan si Ghiurcan Rodica, Los Comela, Balasau Cristina Beatrice, Balas Elena, S.C. OPEN IMO FNM S.R.L., S.C. GITA TELECOMUNICATII S.R.L., S.C. SODULESCU IMOBILIARE SI CONSTRUCTII S.R.L., S.C. GOLMIR S.R.L., S.C. POLIFORM S.R.L., S.C. FIFTH FLOOR S.R.L.	Proiect nr: P01
Str. Ecaterina Teodorescu nr 21 Tel: 0744 78 74 66 email: cosmun.west@gmail.com		Titlu proiect: PUZ-DEZVOLTARE ZONA REZIDENTIALA SI SERVICII Amplasare: Str. Gr. Alexandrescu, Timisoara	Faza: PUZ
SEF PROIECT	ING. LINDA MUNTEANU	SCARA: 1:1000	Plansa nr. D01
PROIECTANT	ING. CARMEN TUDOR	DATA: 04.2018	
DESENAT	ING. CARMEN TUDOR		