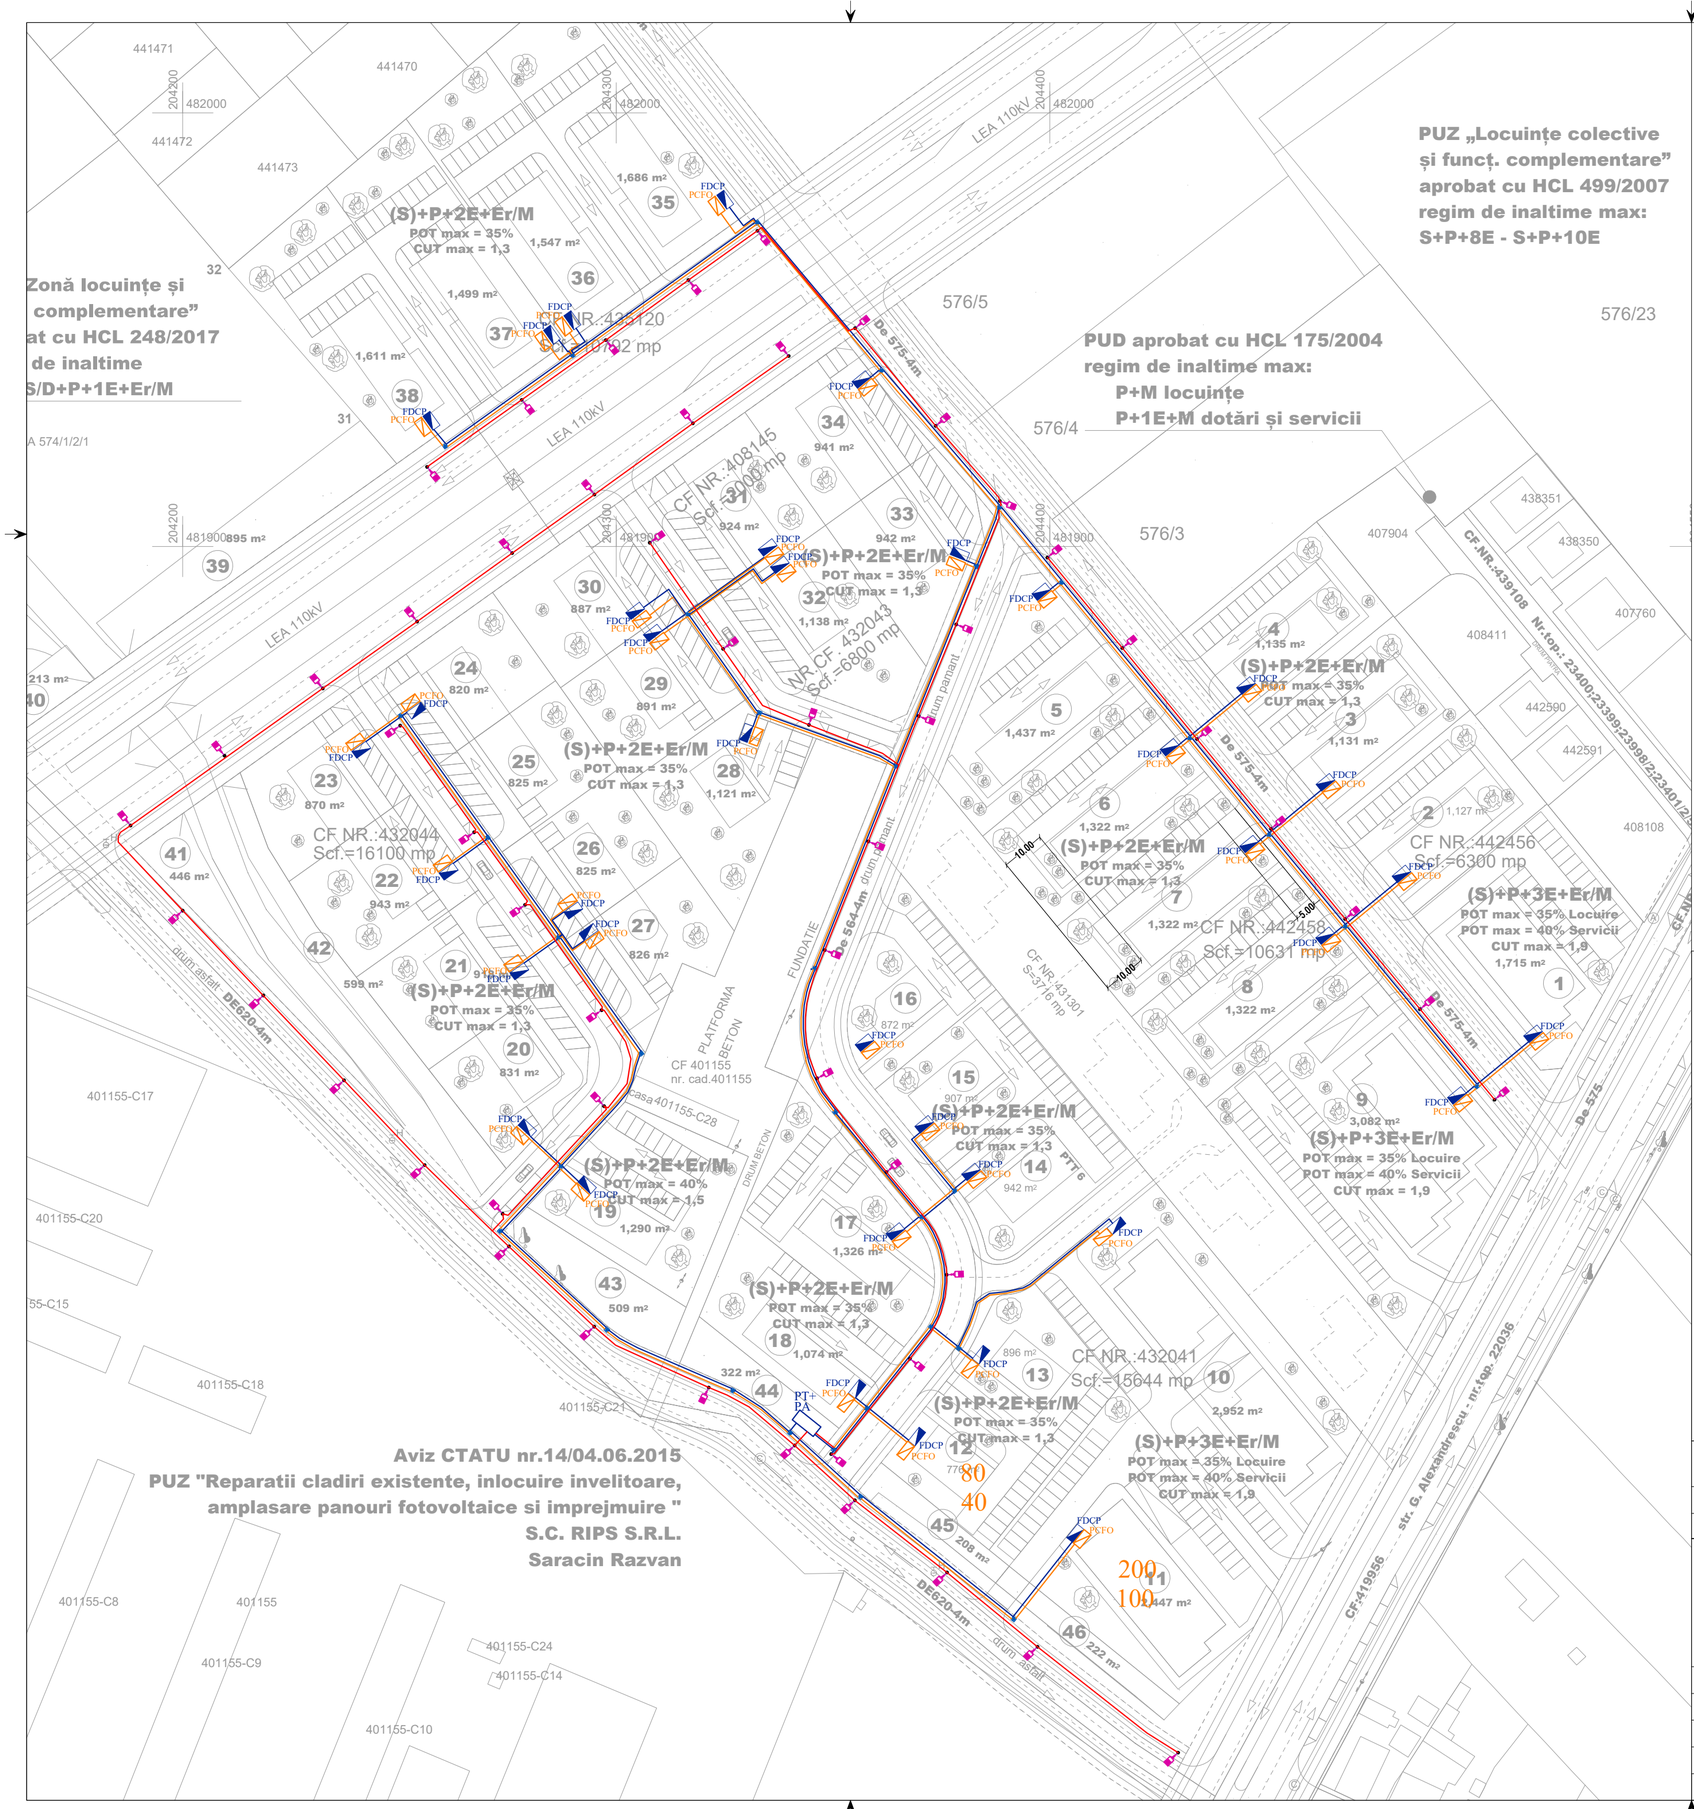

PA

FDCP

PCFO

LEGENDA

- Traseu bransare la retelele de fibra optica format din fibra optica de tip SingleMode, pozat pe pat de nisip in profil de sant, in tub gofrat Ø63mm, de catre providerii de servicii;
- Traseu pentru alimentarea FDCP-urilor, pozat din tub gofrat, realizat de catre distribuitorul local de energie electrica;
- Punct de aprindere pentru iluminatul stradal;
- Firida de distributie, contorizare si protectie, proiectat si executat in baza studiului de solutie si a avizului tehnic de racordare, in grija distribuitorului local de energie electrica;
- Punct de conexiune fibra optica, proiectat si executat de care providerii de servicii de telecomunicatii;
- Traseu pentru iluminatul exterior, pozat din tub gofrat Ø63mm, pe pat de nisip conform detaliilor;
- Corp de iluminat stradal, echipat cu surse LED, putere 93W, 10200lm, distributie larga, indice de redare a culorilor 70, temperatura de culoare 4000K, grad de protectie IP66, IK08, cu montaj pe stalp, Ø60-76mm, montat pe stalp;

Acest proiect este proprietatea firmei SC ELECTRIC EYE SRL. Drepturile de proiectare apartin in intregime proiectantului. Refolosirea oricarei parti din aceasta documentatie este interzisa.

Verificator	Nume	Semnatura	Cerința	Referat\expertiză Nr.\Data

Proiectant Instalații Electrice :

SC ELECTRIC EYE SRL
Giarmata Vii, Intrarea Rozelor, nr. 6-8;
Timisoara, str. Zimnicea, nr. 26;
jud. Timis, e-mail: eye@electriceye.ro

Beneficiar :
Ghiurcan Ștefan Alexandru și Ghiurcan Rodica, Bălăşiu Cristina Beatrice și Balaş Elena Simziana, Loș Cornelia, S.C. OPEN IMO FNM S.R.L., S.C. GTA TELECOMUNICATION S.R.L., S.C. SODOLESCU IMOBILIARE SI CONSTRUCTII S.R.L., S.C. GOLMIR S.R.L., S.C. POLIFORM S.R.L.,FIFTH FLOOR S.R.L.

Pr. Nr : 365\2018

Specificație	Nume	Semnatura		
Șef Proiect	arh. Georgeta Trîmbițaș		Scara:	
Verificat	ing. Adrian Valea		1\1000	
Proiectat	ing. Lucian Volintiru		Data:	
Desenat	ing. Lucian Volintiru		Mar. 2019	

Titlul proiectului :
PLAN URBANISTIC ZONAL
"Dezvoltare zonă rezidențială și servicii"
Strada Grigore Alexandrescu, Timișoara, jud. Timiș
CF nr. 442456, 442458, 432041, 432044, 432043, 408145, 435120

Titlul planșei : Instalatii electrice

Faza: P.U.Z.

Rev: 00

Planșa: E01