


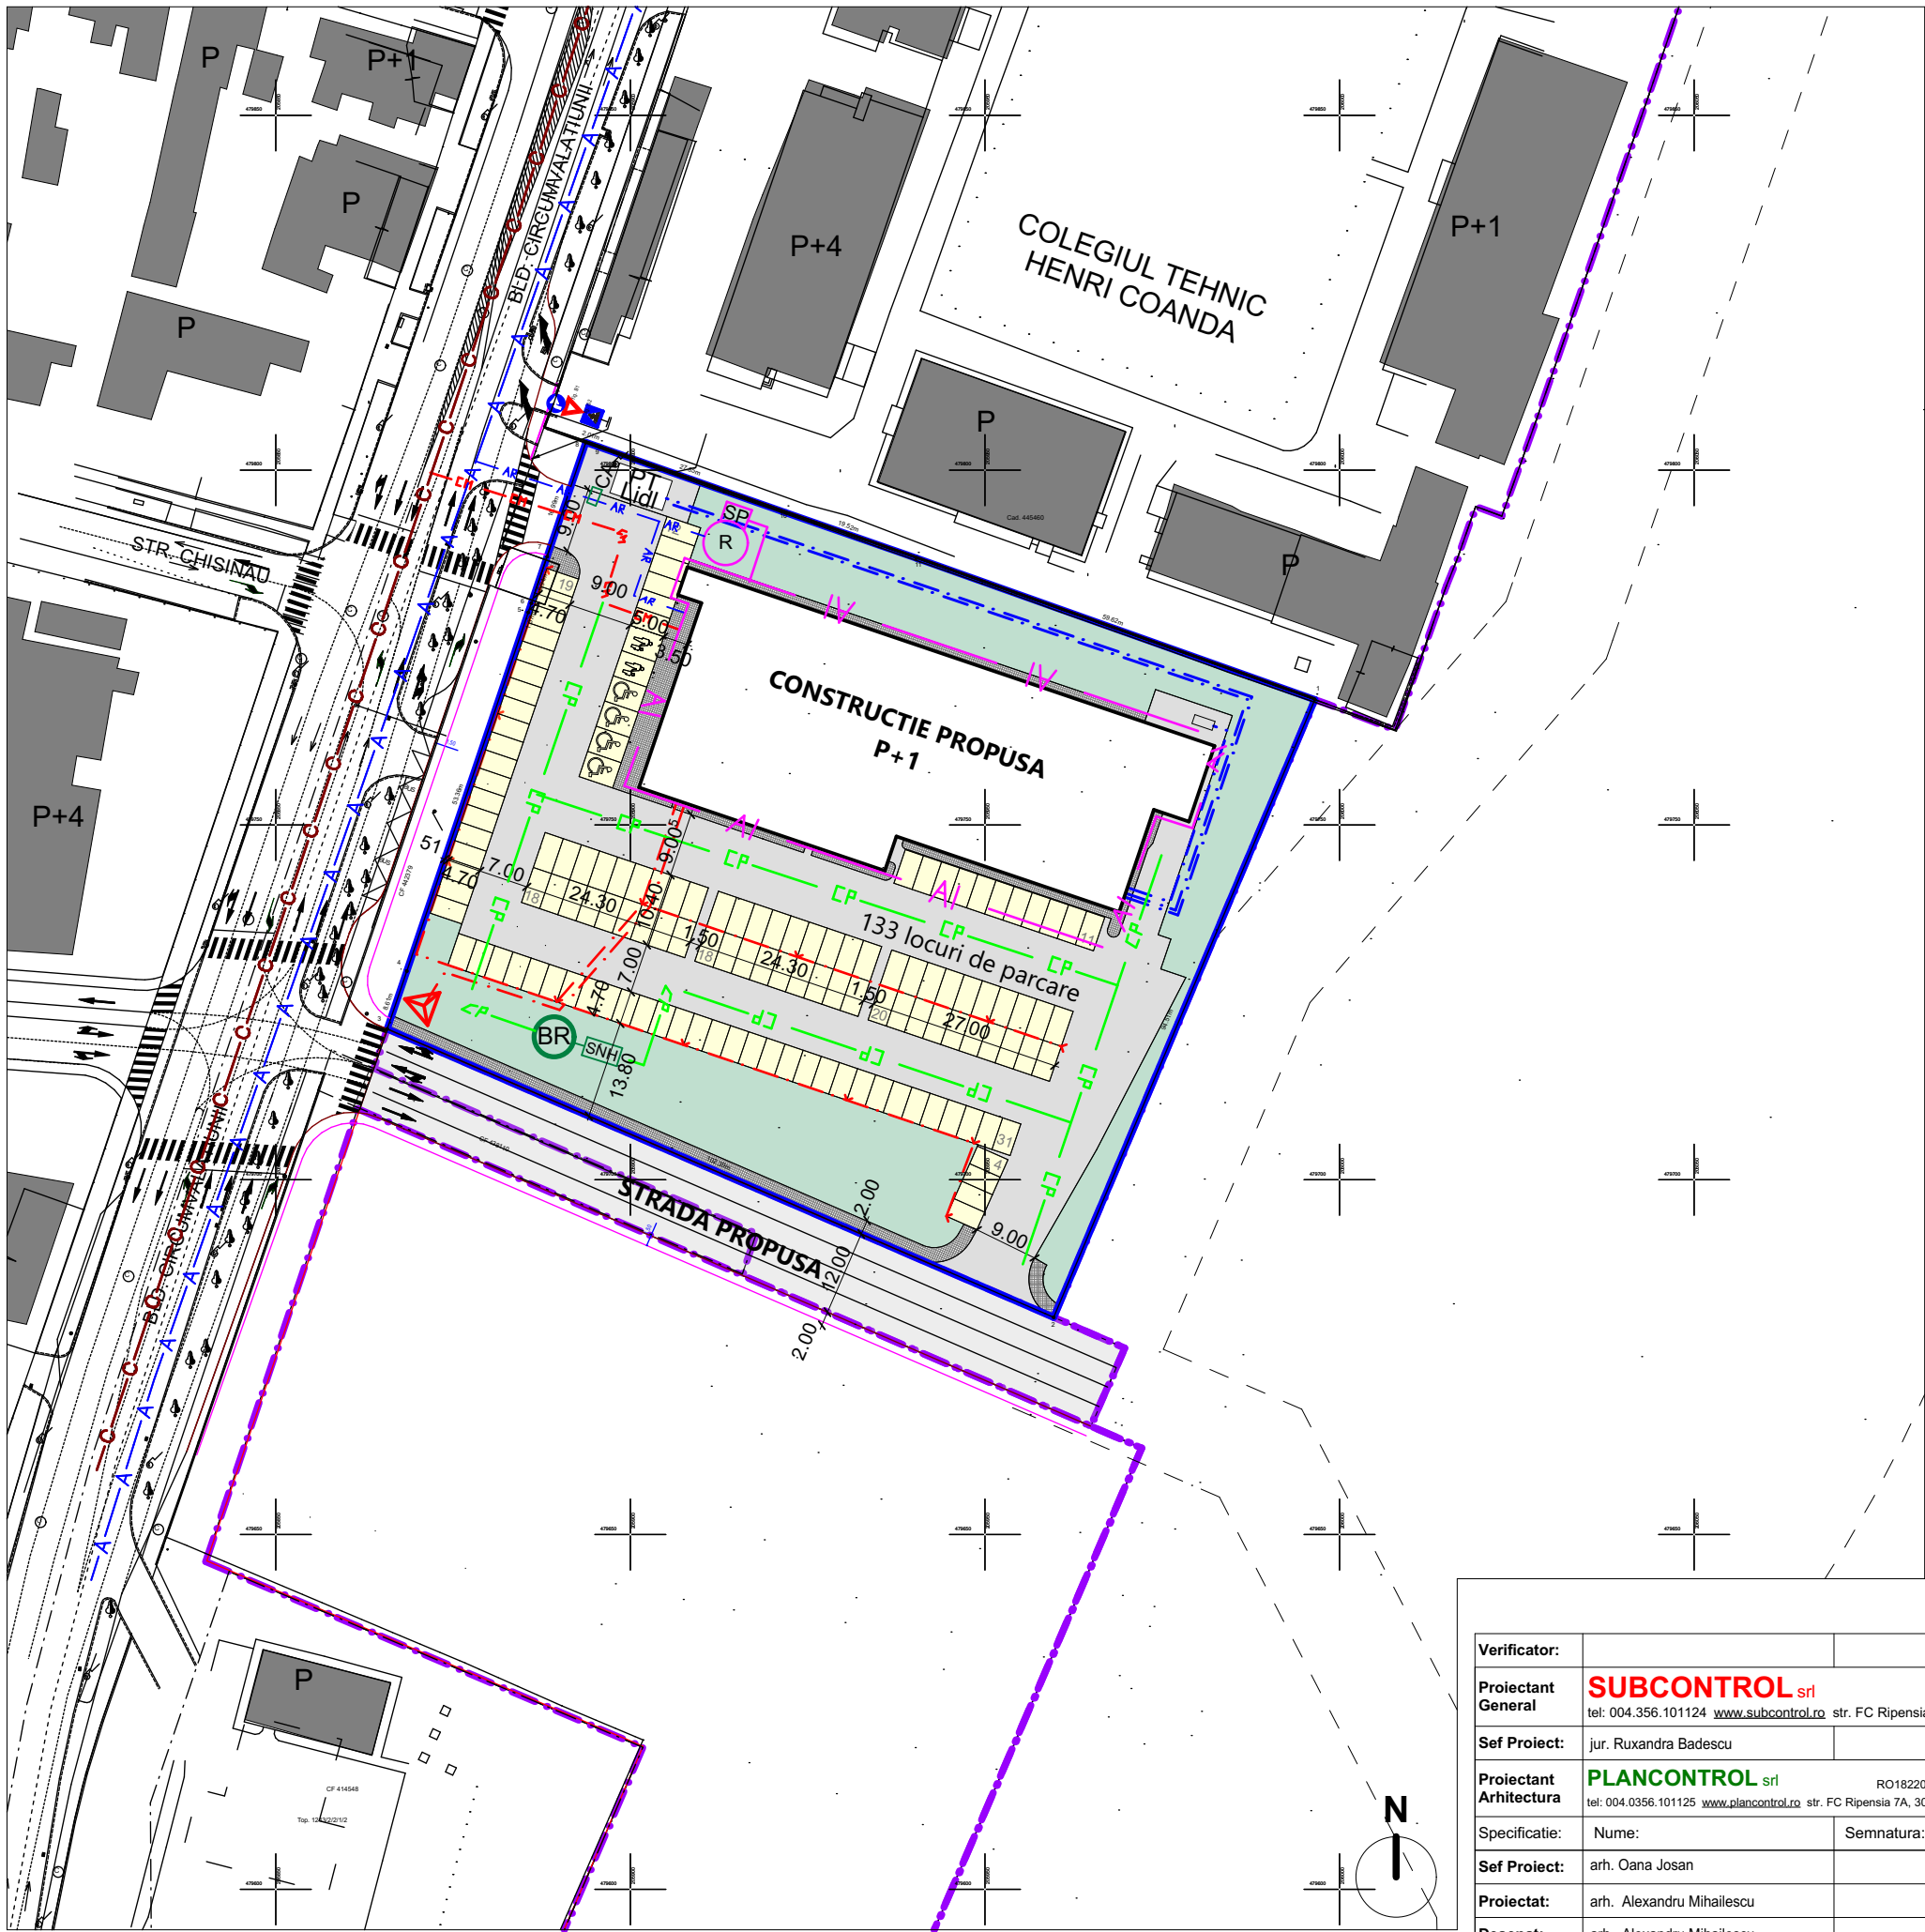

LEGENDA

- LIMITA DE PROPRIETATE
- AMPLASAMENT LIDL PROPOS
- CONSTRUCTII EXISTENTE
- CLADIRE PROPUSA
- ZONA VERDE AMENAJATA
- PLATFORMA IN INCINTA
- PARCARI
- PANOU PUBLICITAR TIP TOTEM
H = 20 M

LEGENDA

- A — A — RETEA DE APA STRADALA EXISTENTA
- C — C — CANALIZARE MENAJERA STRADALA EXISTENTA
- AR — RETEA DE APA DE INCINTA
- AR — RETEA DE APA PENTRU INCENDIU INCINTA
- CM — RETEA DE CANALIZARE MENAJERA DE INCINTA
- CP — CANALIZARE PLUVIALA PROPUSA
- TRASEU DE CABLU POZAT SUBTERAN PENTRU
ALIMENTAREA STALPILOR DE ILUMINAT EXTERIOR
- TRASEU DE CABLU POZAT SUBTERAN PENTRU
ALIMENTARE SI RACORDURI DE FORTA
- STALP DE ILUMINAT ECHIPAT CU CORPURI DE
ILUMINAT PHILIPS BGP213 LED75-4S/740 I DX10,
6541 LM, 47.9 W, 40XLED75-4S/740
- SNH — SEPARATOR DE NAMOL SI HIDROCARBURI
- CA — CAMIN DE APOMETRU
- BR — BAZIN DE RETENTIE APE PLUVIALE
- R+SP — REZERVOR DE INCENDIU SI STATIE DE POMPARE
- HIDRANT DE INCENDIU

Verificator:		Cerinte:		Beneficiar:	S.C. LIDL ROMANIA S.C.S.	Proiect nr:	2316.07.1
Proiectant General	SUBCONTROL srl tel: 004.356.101124 www.subcontrol.ro str. FC Ripensia 7A, 300575 Timisoara/RO						
Sef Proiect:	jur. Ruxandra Badescu				Titlu Proiect:		Faza:
Proiectant Arhitectura	PLANCONTROL srl tel: 004.0356.101125 www.plancontrol.ro str. FC Ripensia 7A, 300575 Timisoara/RO				CONSTRUIRE SUPERMARKET LIDL CALEA CIRCUMVALATIUNII NR.4, TIMISOARA, JUD. TIMIS		P.U.D.
Specificatie:	Nume:	Semnatura:	Scara:	Titlu Plansa:		Plansa nr:	
Sef Proiect:	arh. Oana Josan		1:1000				
Proiectat:	arh. Alexandru Mihailescu		Data imprimare:				
Desenat:	arh. Alexandru Mihailescu		25-Mar-19				
				PLAN RETELE EDILITARE		U.07	