





Plan de încadrare în teritoriu

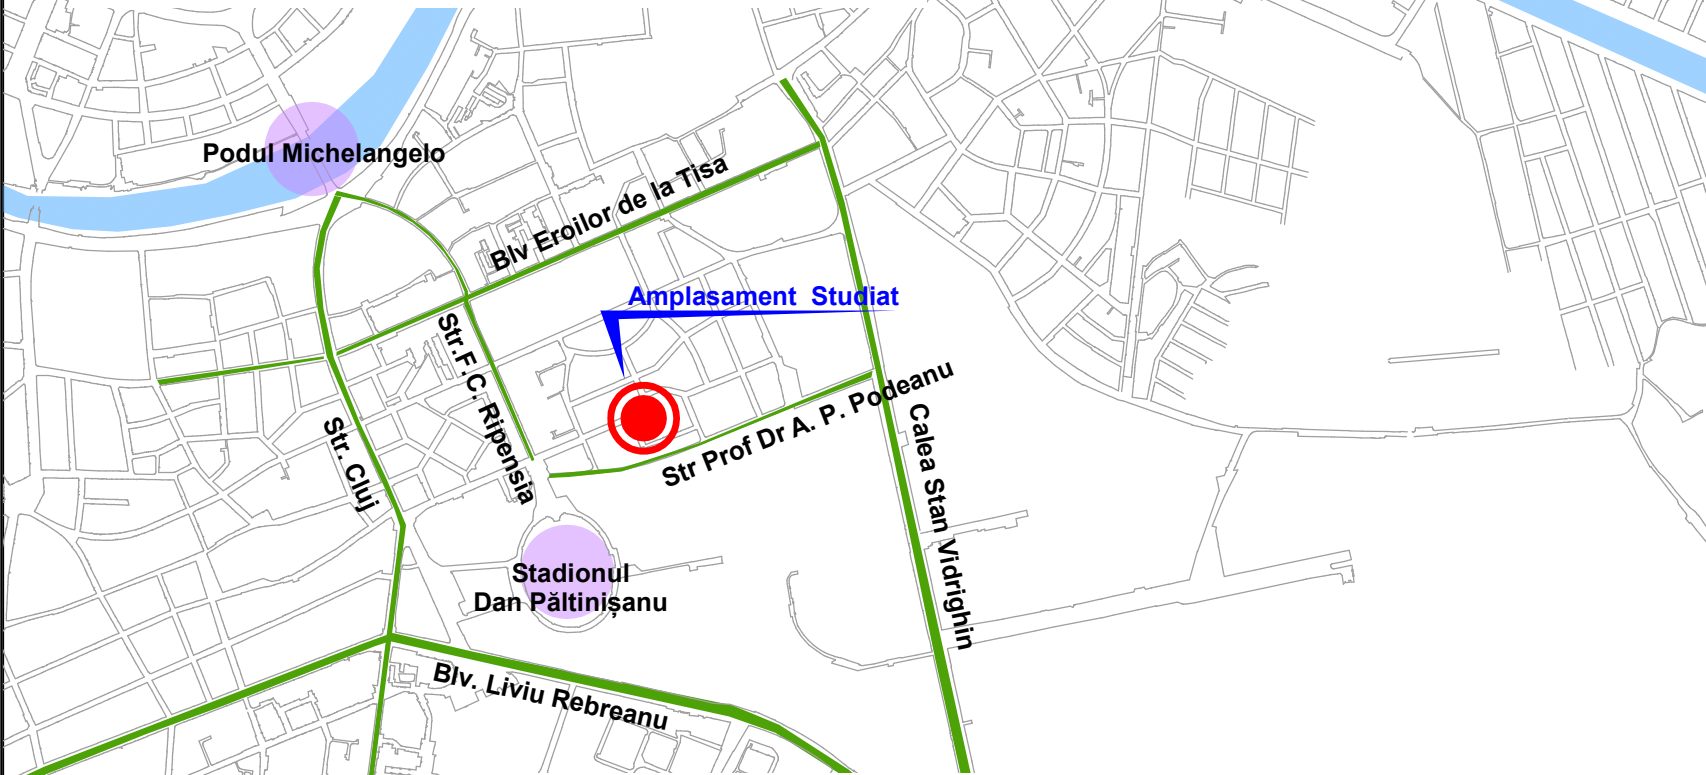

Extras din PUG UTR 43

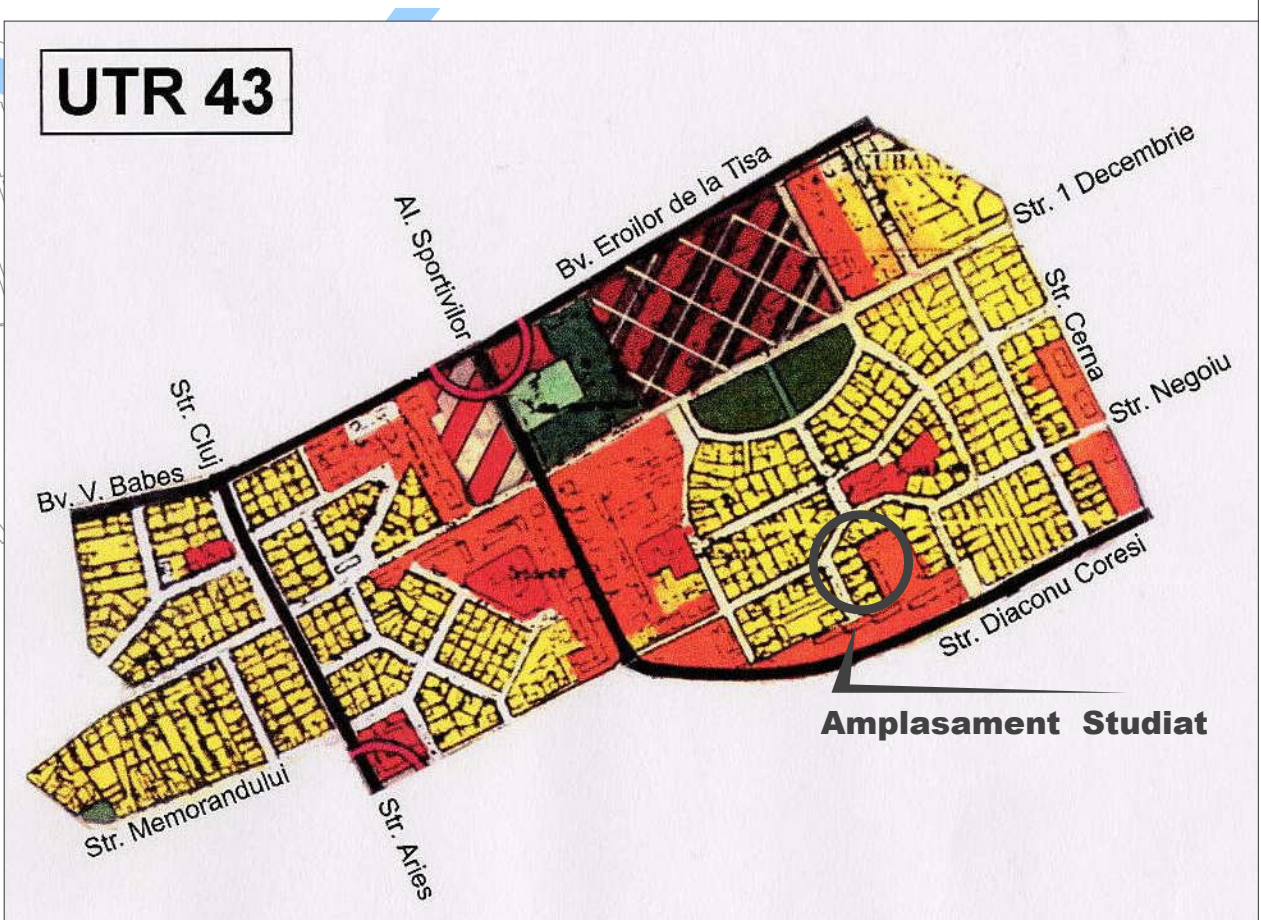

Incadrare în noul PUG- Etapa3
-Liu, locuințe individuale de tip urban

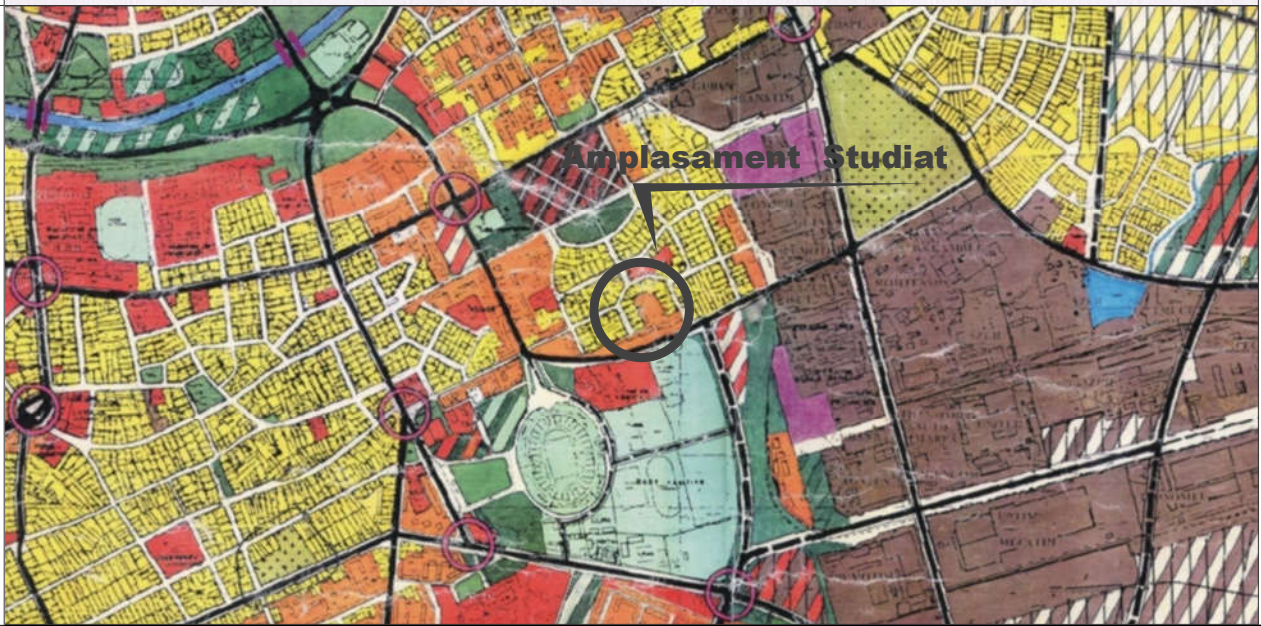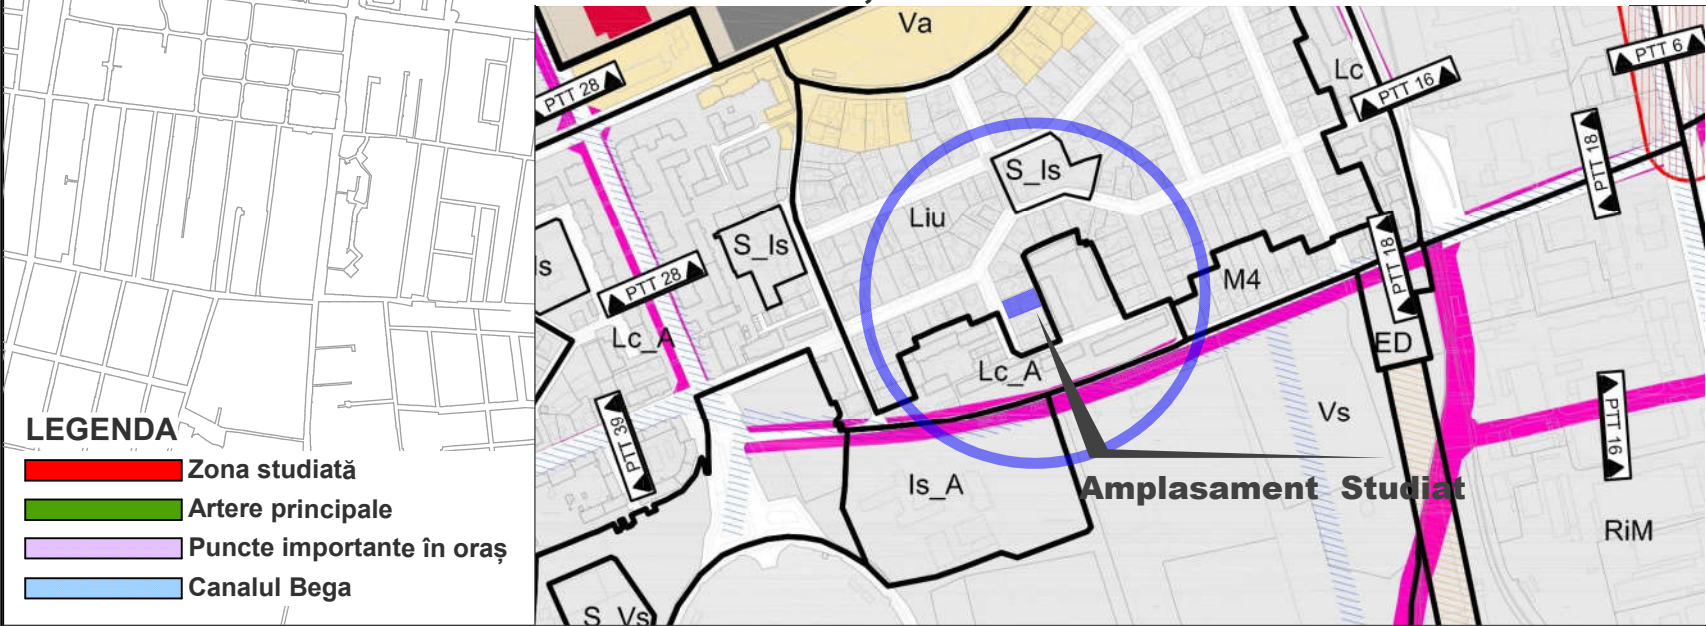

- LEGENDA
- Zona studiată
 - Artere principale
 - Puncte importante în oraș
 - Canalul Bega

P.U.Z. - CONSTRUIRE IMOBIL LOCUINTE COLECTIVE SI FUNCTIUNI
COMPLEMENTARE LA PARTER, IN REGIM P+2E+M/Er

TIMIȘOARA, str BRADUL nr.3 CF. 407910, NR.CAD.8686/1 - 622,00mp
COVACI IOAN-RADU

EXPERT VERIFICATOR /	NUME	SEMNĂTURA	CERINȚA	REFERAT / EXPERTIZĂ NR. / DATA	Proiect nr. 68/2017
	- BIROU INDIVIDUAL DE ARHITECTURA - DUMITRELE ELENA EMILIA			Beneficiar: Covaci Ioan-Radu	
	C.I.F. 33026694, Dumbravita, str. Al.Macedon, nr.5, ap. 1, tel.0740074979 emiliadumitrele@gmail.com			Adresa amplasament: intravilan Timișoara, str. Bradul nr.3 C.F. 407910, NR.CAD. 407910	
	SPECIFICAȚIE	NUME	SEMNĂTURA	Scara: 1:5000	Titlul proiectului Plan Urbanistic Zonal - CONSTRUIRE IMOBIL DE LOCUINȚE COLECTIVE ȘI FUNCTIUNI COMPLEMENTARE LA PARTER, ÎN REGIM P+2E+M/Er
	ȘEF PROIECT	arh. DUMITRELE Elena-Emilia		Data: iun. 2018	Faza PUZ
PROIECTAT	arh. DUMITRELE Elena-Emilia			Titlul planșei PLAN ÎNCADRARE	Planșa nr. 00 A
DESENAT	arh. DUMITRELE Elena-Emilia				