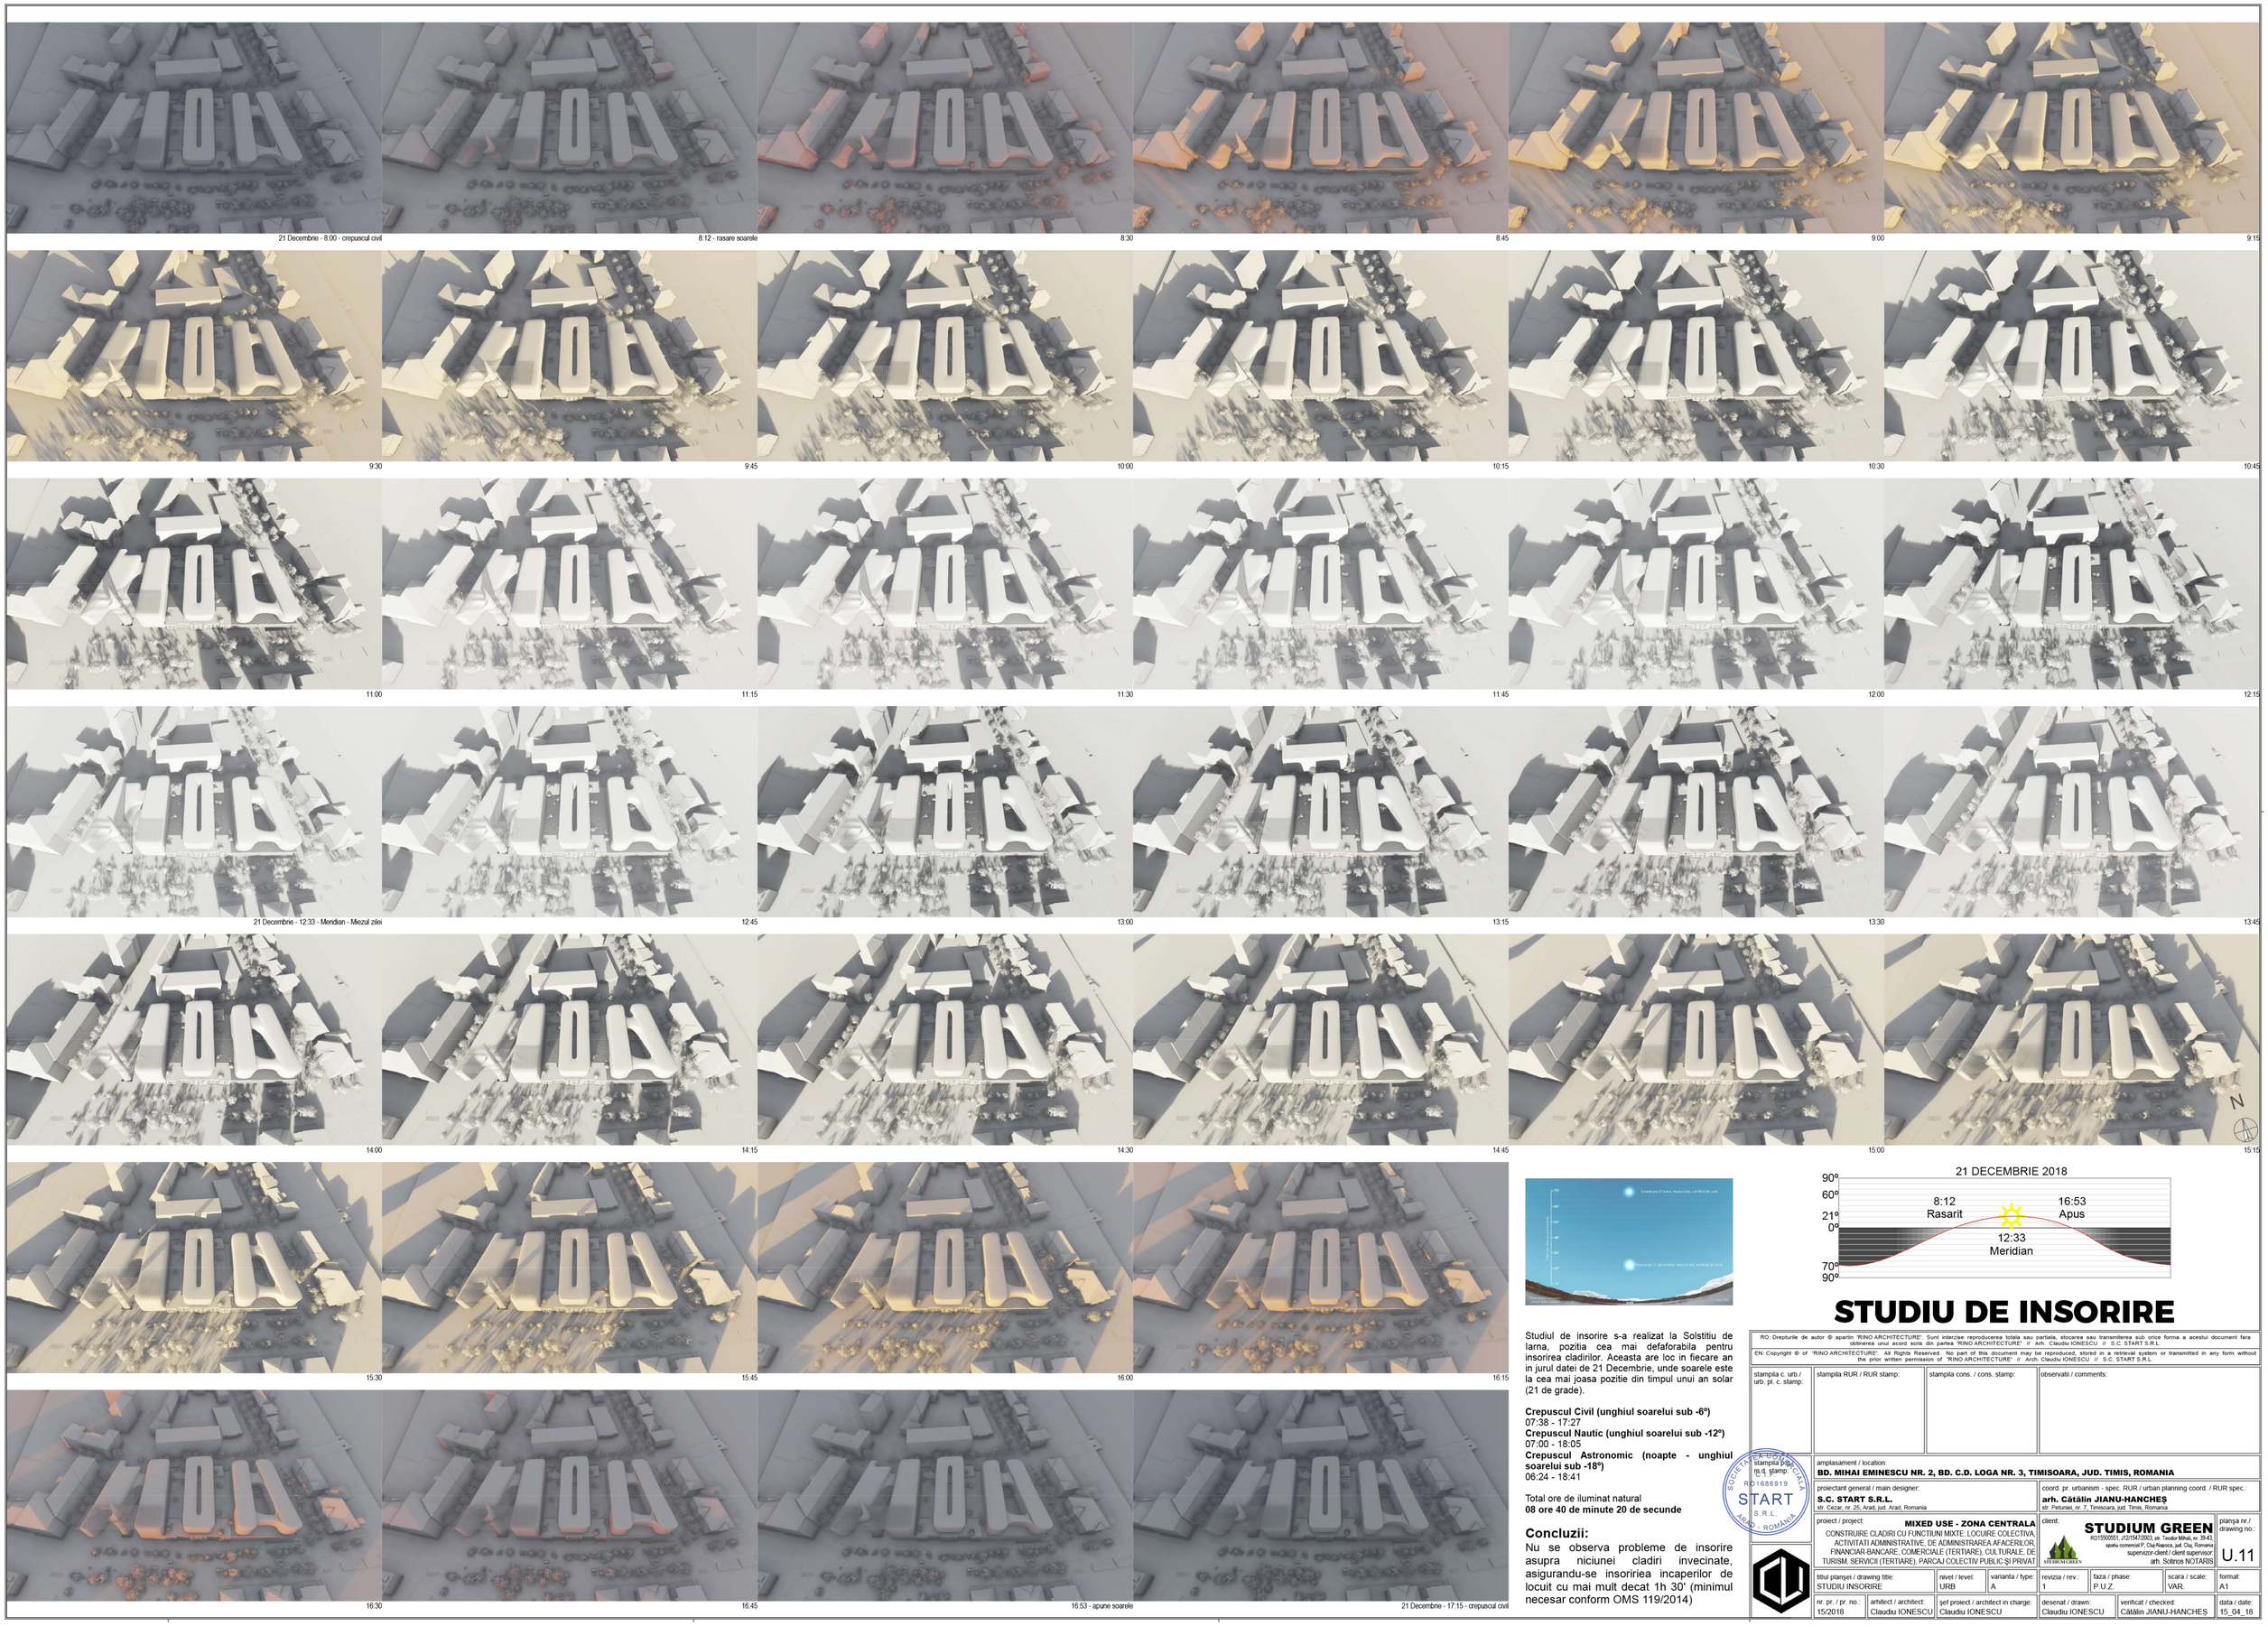

STUDIU DE INSORIRE

Studiul de insorire s-a realizat la Solstitiu de Iarna, pozitia cea mai defaforabila pentru insorirea cladirilor. Aceasta are loc in fiecare an in jurul datei de 21 Decembrie, unde soarele este la cea mai joasa pozitie din timpul unui an solar (21 de grade).

Crepuscul Civil (unghiul soarelui sub -6°)
07:38 - 17:27
Crepuscul Nautic (unghiul soarelui sub -12°)
07:00 - 18:05
Crepuscul Astronomic (noapte - unghiul soarelui sub -18°)
06:24 - 18:41

Total ore de iluminat natural
08 ore 40 de minute 20 de secunde

Concluzii:

Nu se observa probleme de insorire asupra niciunei cladiri invecinate, asigurandu-se insoririea incaperilor de locuit cu mai mult decat 1h 30' (minimul necesar conform OMS 119/2014)

RO: Drepturile de autor © apartin "RINO ARCHITECTURE". Sunt interzise reproducerea totala sau partiala, stocarea sau transmiterea sub orice forma a acestui document fara obtinerea unui acord scris din partea "RINO ARCHITECTURE" // Arh. Claudiu IONESCU // S.C. START S.R.L.

EN: Copyright © of "RINO ARCHITECTURE". All Rights Reserved. No part of this document may be reproduced, stored in a retrieval system or transmitted in any form without the prior written permission of "RINO ARCHITECTURE" // Arch. Claudiu IONESCU // S.C. START S.R.L.

stampila c. urb. / urb. pl. c. stamp:	stampila RUR / RUR stamp:	stampila cons. / cons. stamp:	observatii / comments:

stampila firmei / m.d. stamp: SOCIETATEA CIVILA PROFESIONALA RO1686919 START S.R.L. JUD. ARAD - ROMANIA

amplasament / location:
BD. MIHAI EMINESCU NR. 2, BD. C.D. LOGA NR. 3, TIMISOARA, JUD. TIMIS, ROMANIA

proiectant general / main designer:
S.C. START S.R.L.
str. Cezar, nr. 25, Arad, jud. Arad, Romania

coord. pr. urbanism - spec. RUR / urban planning coord. / RUR spec.:
arh. Cătălin JIANU-HANCHEȘ
str. Petuniei, nr. 7, Timisoara, jud. Timis, Romania

proiect / project: **MIXED USE - ZONA CENTRALA**
CONSTRUIRE CLADIRI CU FUNCTIUNI MIXTE: LOCUIRE COLECTIVA, ACTIVITATI ADMINISTRATIVE, DE ADMINISTRAREA AFACERILOR, FINANCIAR-BANCARE, COMERCIALE (TERTIARE), CULTURALE, DE TURISM, SERVICII (TERTIARE), PARCAJ COLECTIV PUBLIC ȘI PRIVAT

client: STUDIUM GREEN
RO15900551, J12/1547/2003, str. Teodor Mihali, nr. 39-43, spatiu comercial P, Cluj-Napoca, jud. Cluj, Romania
supervizor-client / client supervisor: arh. Sotirios NOTARIS

planșa nr. / drawing no.: U.11

titlul planșei / drawing title:	nivel / level:	varianta / type:	revizia / rev.:	faza / phase:	scara / scale:	format:
STUDIU INSORIRE	URB	A	1	P.U.Z.	VAR.	A1

nr. pr. / pr. no.:	arhitect / architect:	șef proiect / architect in charge:	desenat / drawn:	verificat / checked:	data / date:
15/2018	Claudiu IONESCU	Claudiu IONESCU	Claudiu IONESCU	Cătălin JIANU-HANCHEȘ	15_04_18