


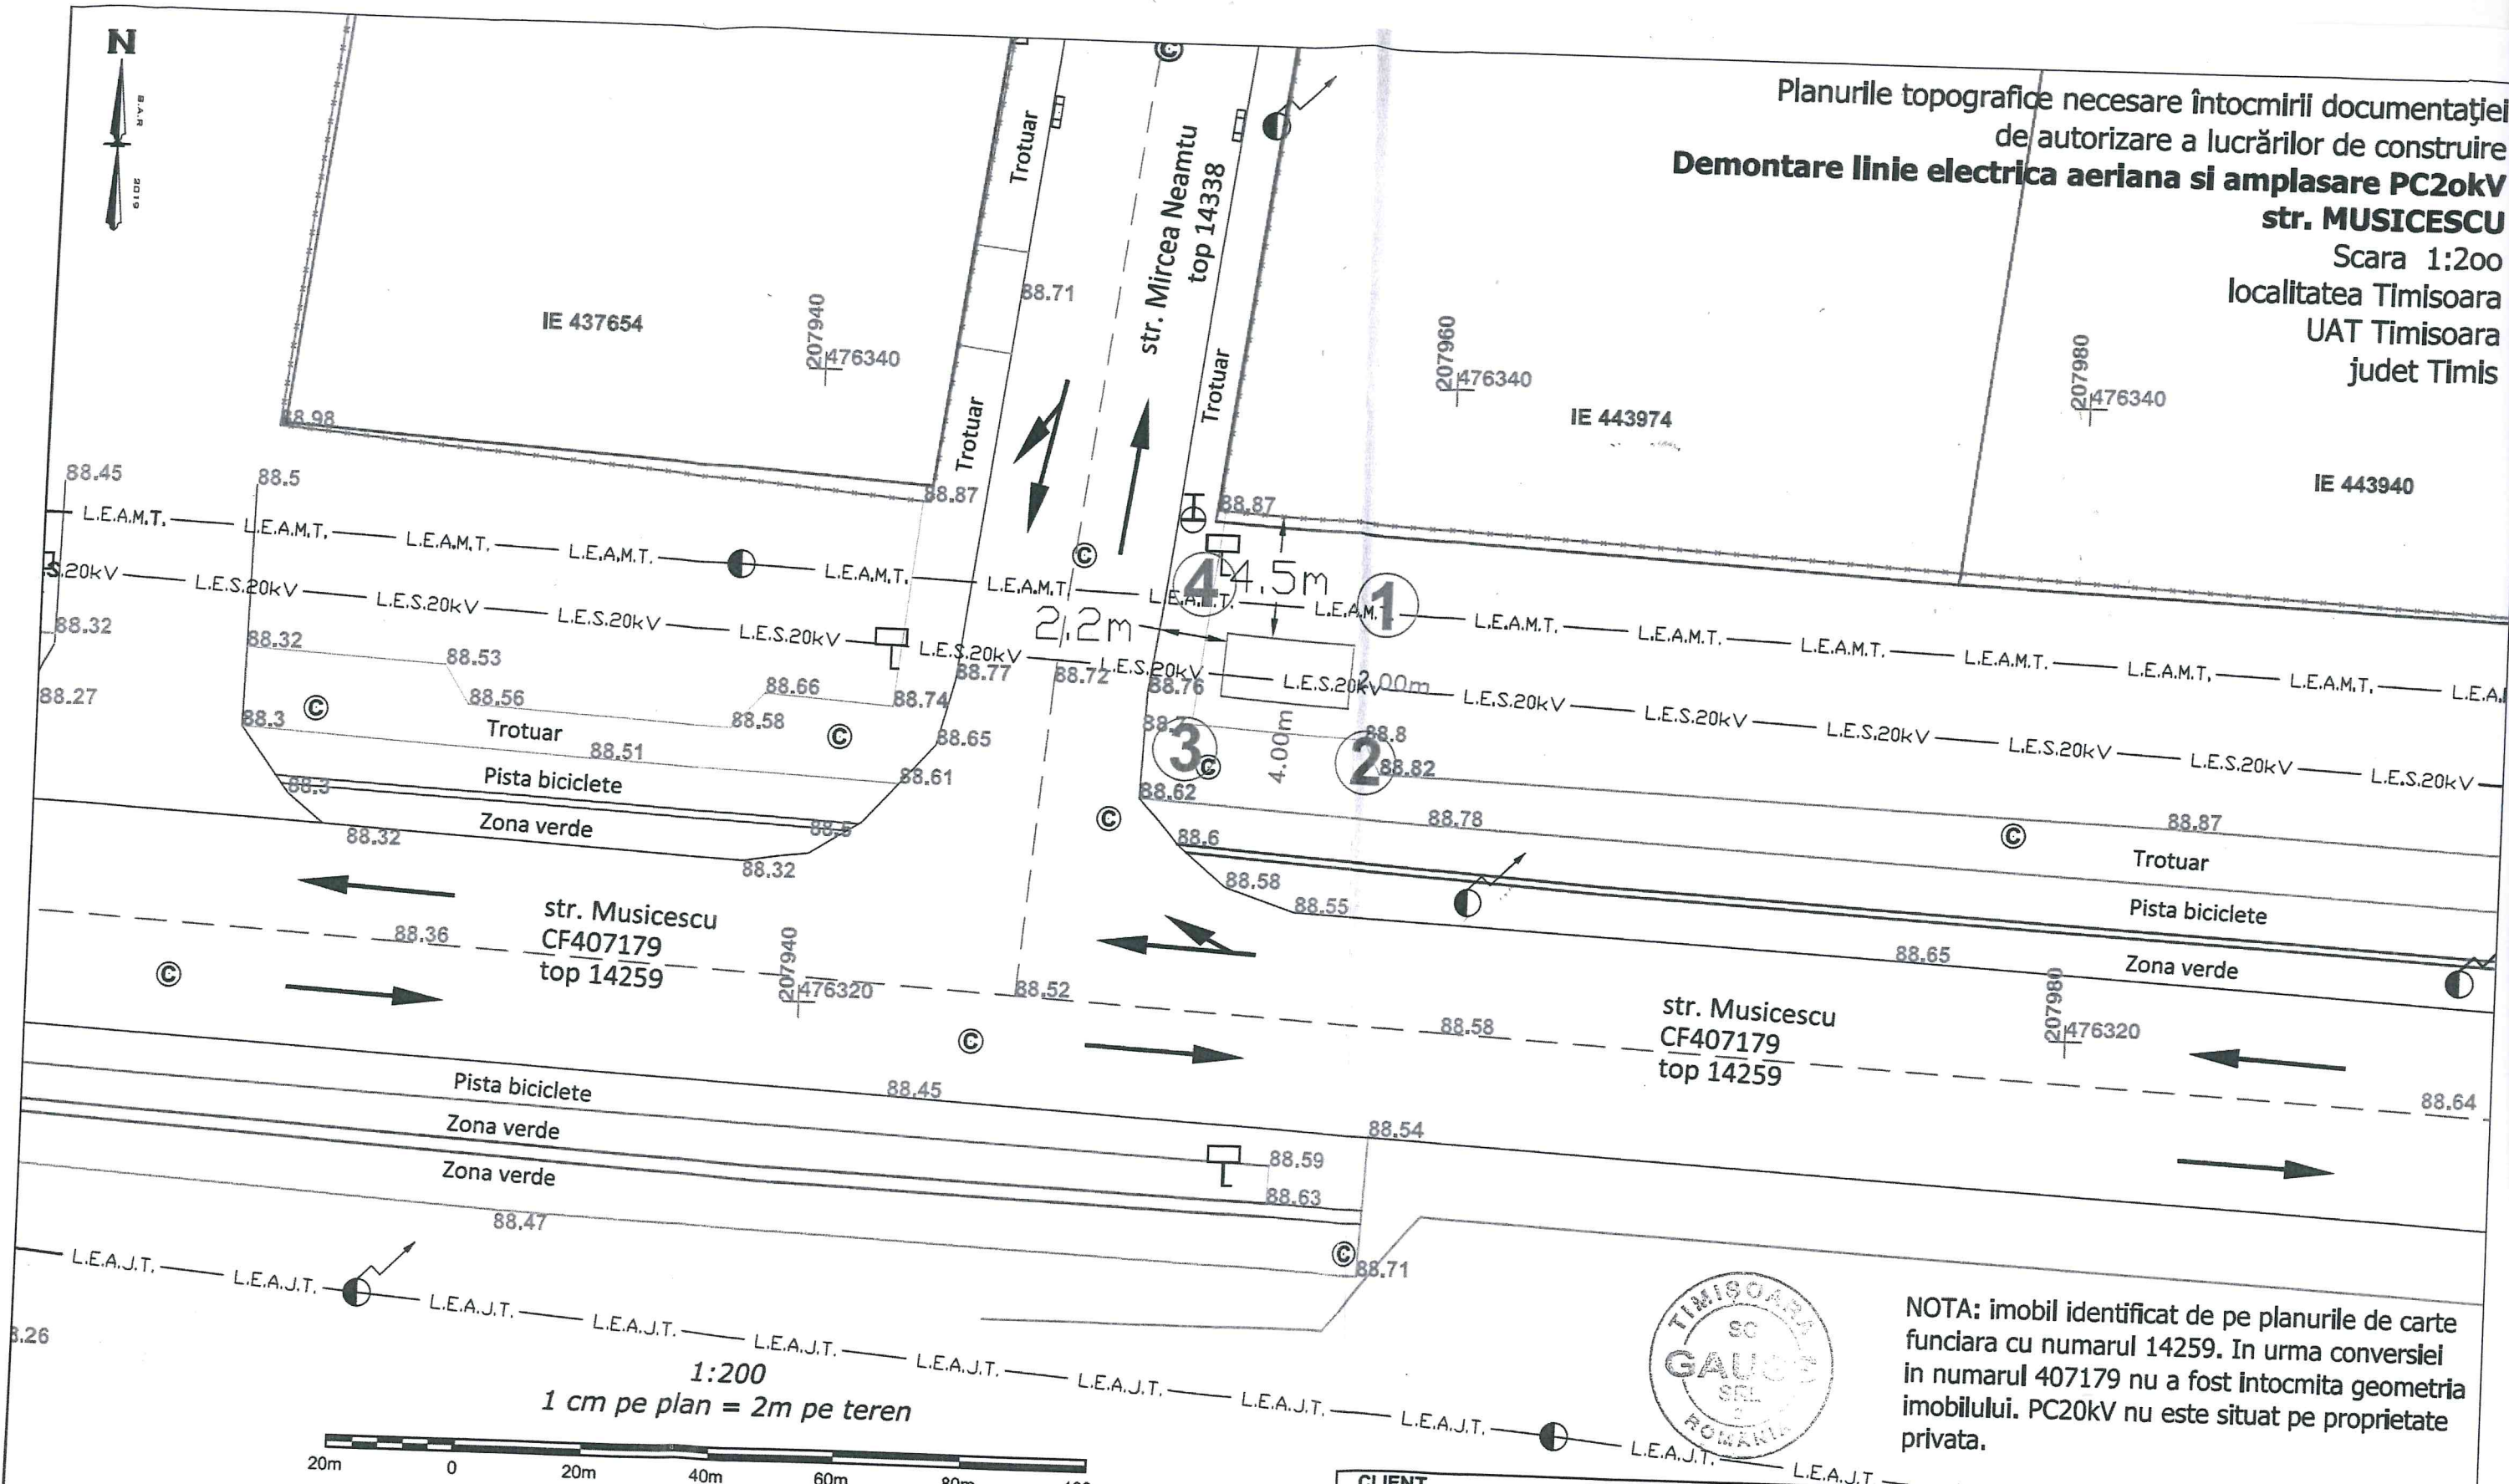

Planurile topografice necesare întocmirii documentației
de autorizare a lucrărilor de construire
Demontare linie electrica aeriana si amplasare PC20kV
str. MUSICESCU
Scara 1:200
localitatea Timisoara
UAT Timisoara
judet Timis



SISTEM DE PROIECTIE: STEREO '70
PLAN DE REFERINTA: MAREA NEAGRA 1975

Numar punct	Coordonata X (Nord)	Coordonata Y (Est)	Cota Z	UAT	Obiectiv
1	476331.836	207957.043	-	UAT Timisoara	Demontare LEA si amplasare PC20kV - Musicescu
2	476329.841	207956.905	-	UAT Timisoara	
3	476330.117	207952.915	-	UAT Timisoara	
4	476332.112	207953.053	-	UAT Timisoara	



NOTA: imobil identificat de pe planurile de carte funciara cu numarul 14259. In urma conversiei in numarul 407179 nu a fost intocmita geometria imobilului. PC20kV nu este situat pe proprietate privata.

CLIENT		enel		ENEL DISTRIBUTIE BANAT SA Timisoara, Str. Pestalozzi, nr. 3-5		Enel Distributie Banat	
GAUSS		TOPOGRAFIE, GEODEZIE, CADASTRU, G.L.S.		CERT. AUTORIZARE Clasa I, seria RO-B-J Nr. 0670 / 11.03.2015		Planurile topografice necesare întocmirii documentației de autorizare a lucrărilor de construire	
TIMISOARA, Calea Martirilor 1989, nr. 1-3-5, corp D Cod postal: 300724, fax 0256-293125, tel. 0256-294711 e-mail: office@gauss.ro, website: www.gauss.ro						Demontare linie electrica aeriana si amplasare PC20kV, TIMISOARA, str. MUSICESCU	
SEF PROIECT	Alexandru BURTIU	INTOCMIT	Andrada TEPEȘ	DESENAT	Andrada TEPEȘ	Scara 1:200	Fila A3
						PLAN TOPOGRAFIC	

Numarul din registrul de evidenta a lucrarilor:
477