
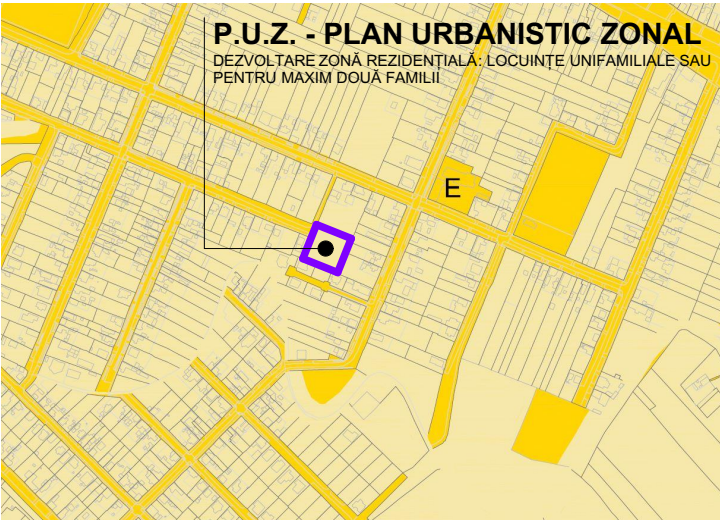


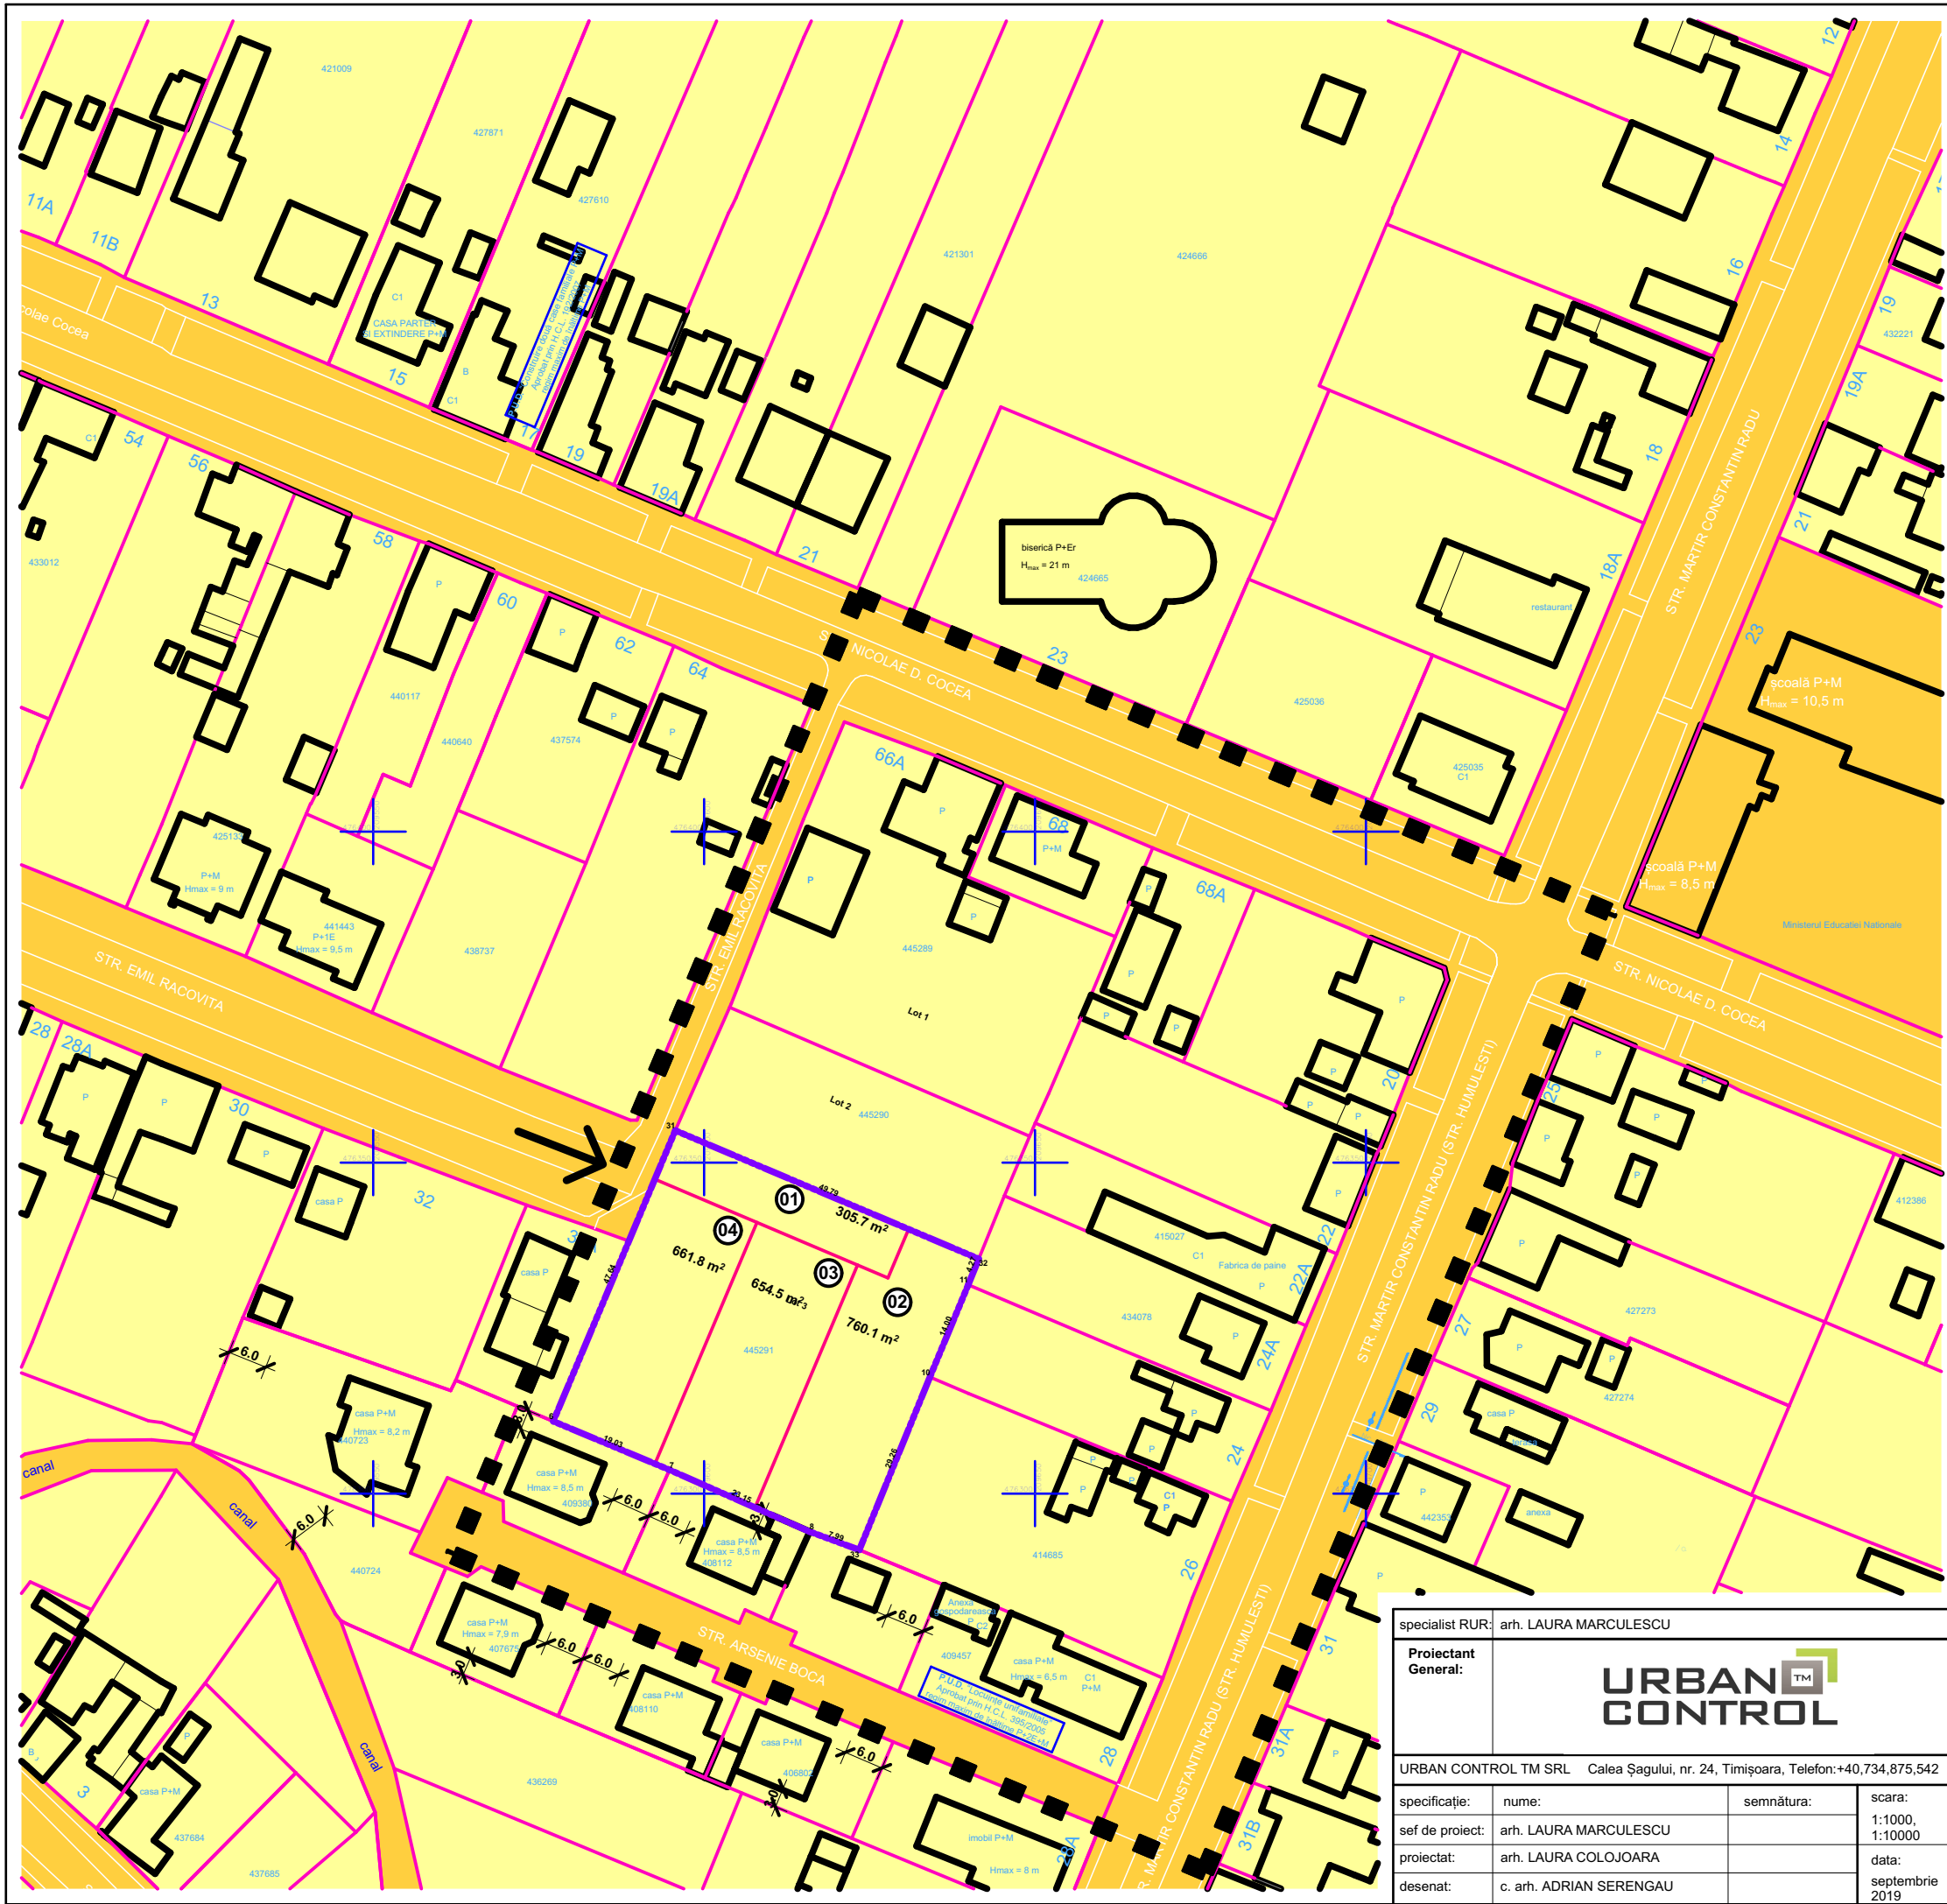

REGLEMENTĂRI URBANISTICE - PROPRIETĂȚI ASUPRA TERENURILOR
- extras din noul P.U.G. 2012 (etapa 3) - scara 1:10 000

LEGENDĂ PROPRIETATEAASUPRA TERENURILOR - P.U.G. în lucru, Etapă 3

DOMENIUL PUBLIC	INSTITUTII PUBLICE SI DE INTERES PUBLIC
TERENURI DIN DOMENIUL PUBLIC AL MUNICIPIULUI	E EDUCATIE S SANATATE C CULTURA A ADMINISTRATIE SP SPORT P POSTA T TRANSPORT R CULTE AS PROTECTIE SI ASISTENTA SOCIALA CI CIMITIR PD PADURE
DOMENIUL PRIVAT	
TERENURI DIN DOMENIUL PRIVAT AL PERSOANELOR FIZICE SAU JURIDICE	

LEGENDĂ FUNCȚIUNI

- Teren proprietate privată al persoanelor fizice sau juridice

- Domeniu public de interes local

LEGENDĂ LIMITE ȘI SIMBOLURI:

Limită zonă studiată - str. Nicolae D. Cocea la nord; str. Martir Constatntin Radu la est; str. Arsenie Boca la sud; str. Emil Racovița la vest


Limită P.U.Z. - Dezvoltare zonă locuire cu regim redus de înălțime

Limită parcele în cadrul P.U.Z.

Limită parcele vecine

Acces auto propus

Coordonate stereo 70

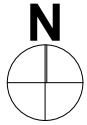

specialist RUR: arh. LAURA MARCULESCU							
Proiectant General:		URBAN CONTROL TM		beneficiar: FOLDVARY ANDRAS PETER			nr. proiect
				amplasament: jud. Timiș, mun. Timișoara, str. Nicolae D Cocea, nr. 66/a, C.F. 445291			32/2018
URBAN CONTROL TM SRL Calea Șagului, nr. 24, Timișoara, Telefon: +40,734,875,542				titlu proiect: P.U.Z. - DEZVOLTARE ZONĂ REZIDENȚIALĂ: LOCUINȚE UNIFAMILIALE SAU PENTRU MAXIM DOUĂ FAMILII.			faza: H.C.L.
specificație:	nume:	semnătura:	scara:	PROPRIETATEAASUPRA TERENURILOR			nr. planșa U05
sef de proiect:	arh. LAURA MARCULESCU		1:1000, 1:10000				
proiectat:	arh. LAURA COLOJOARA		data:				
desenat:	c. arh. ADRIAN SERENGAU		septembrie 2019				