


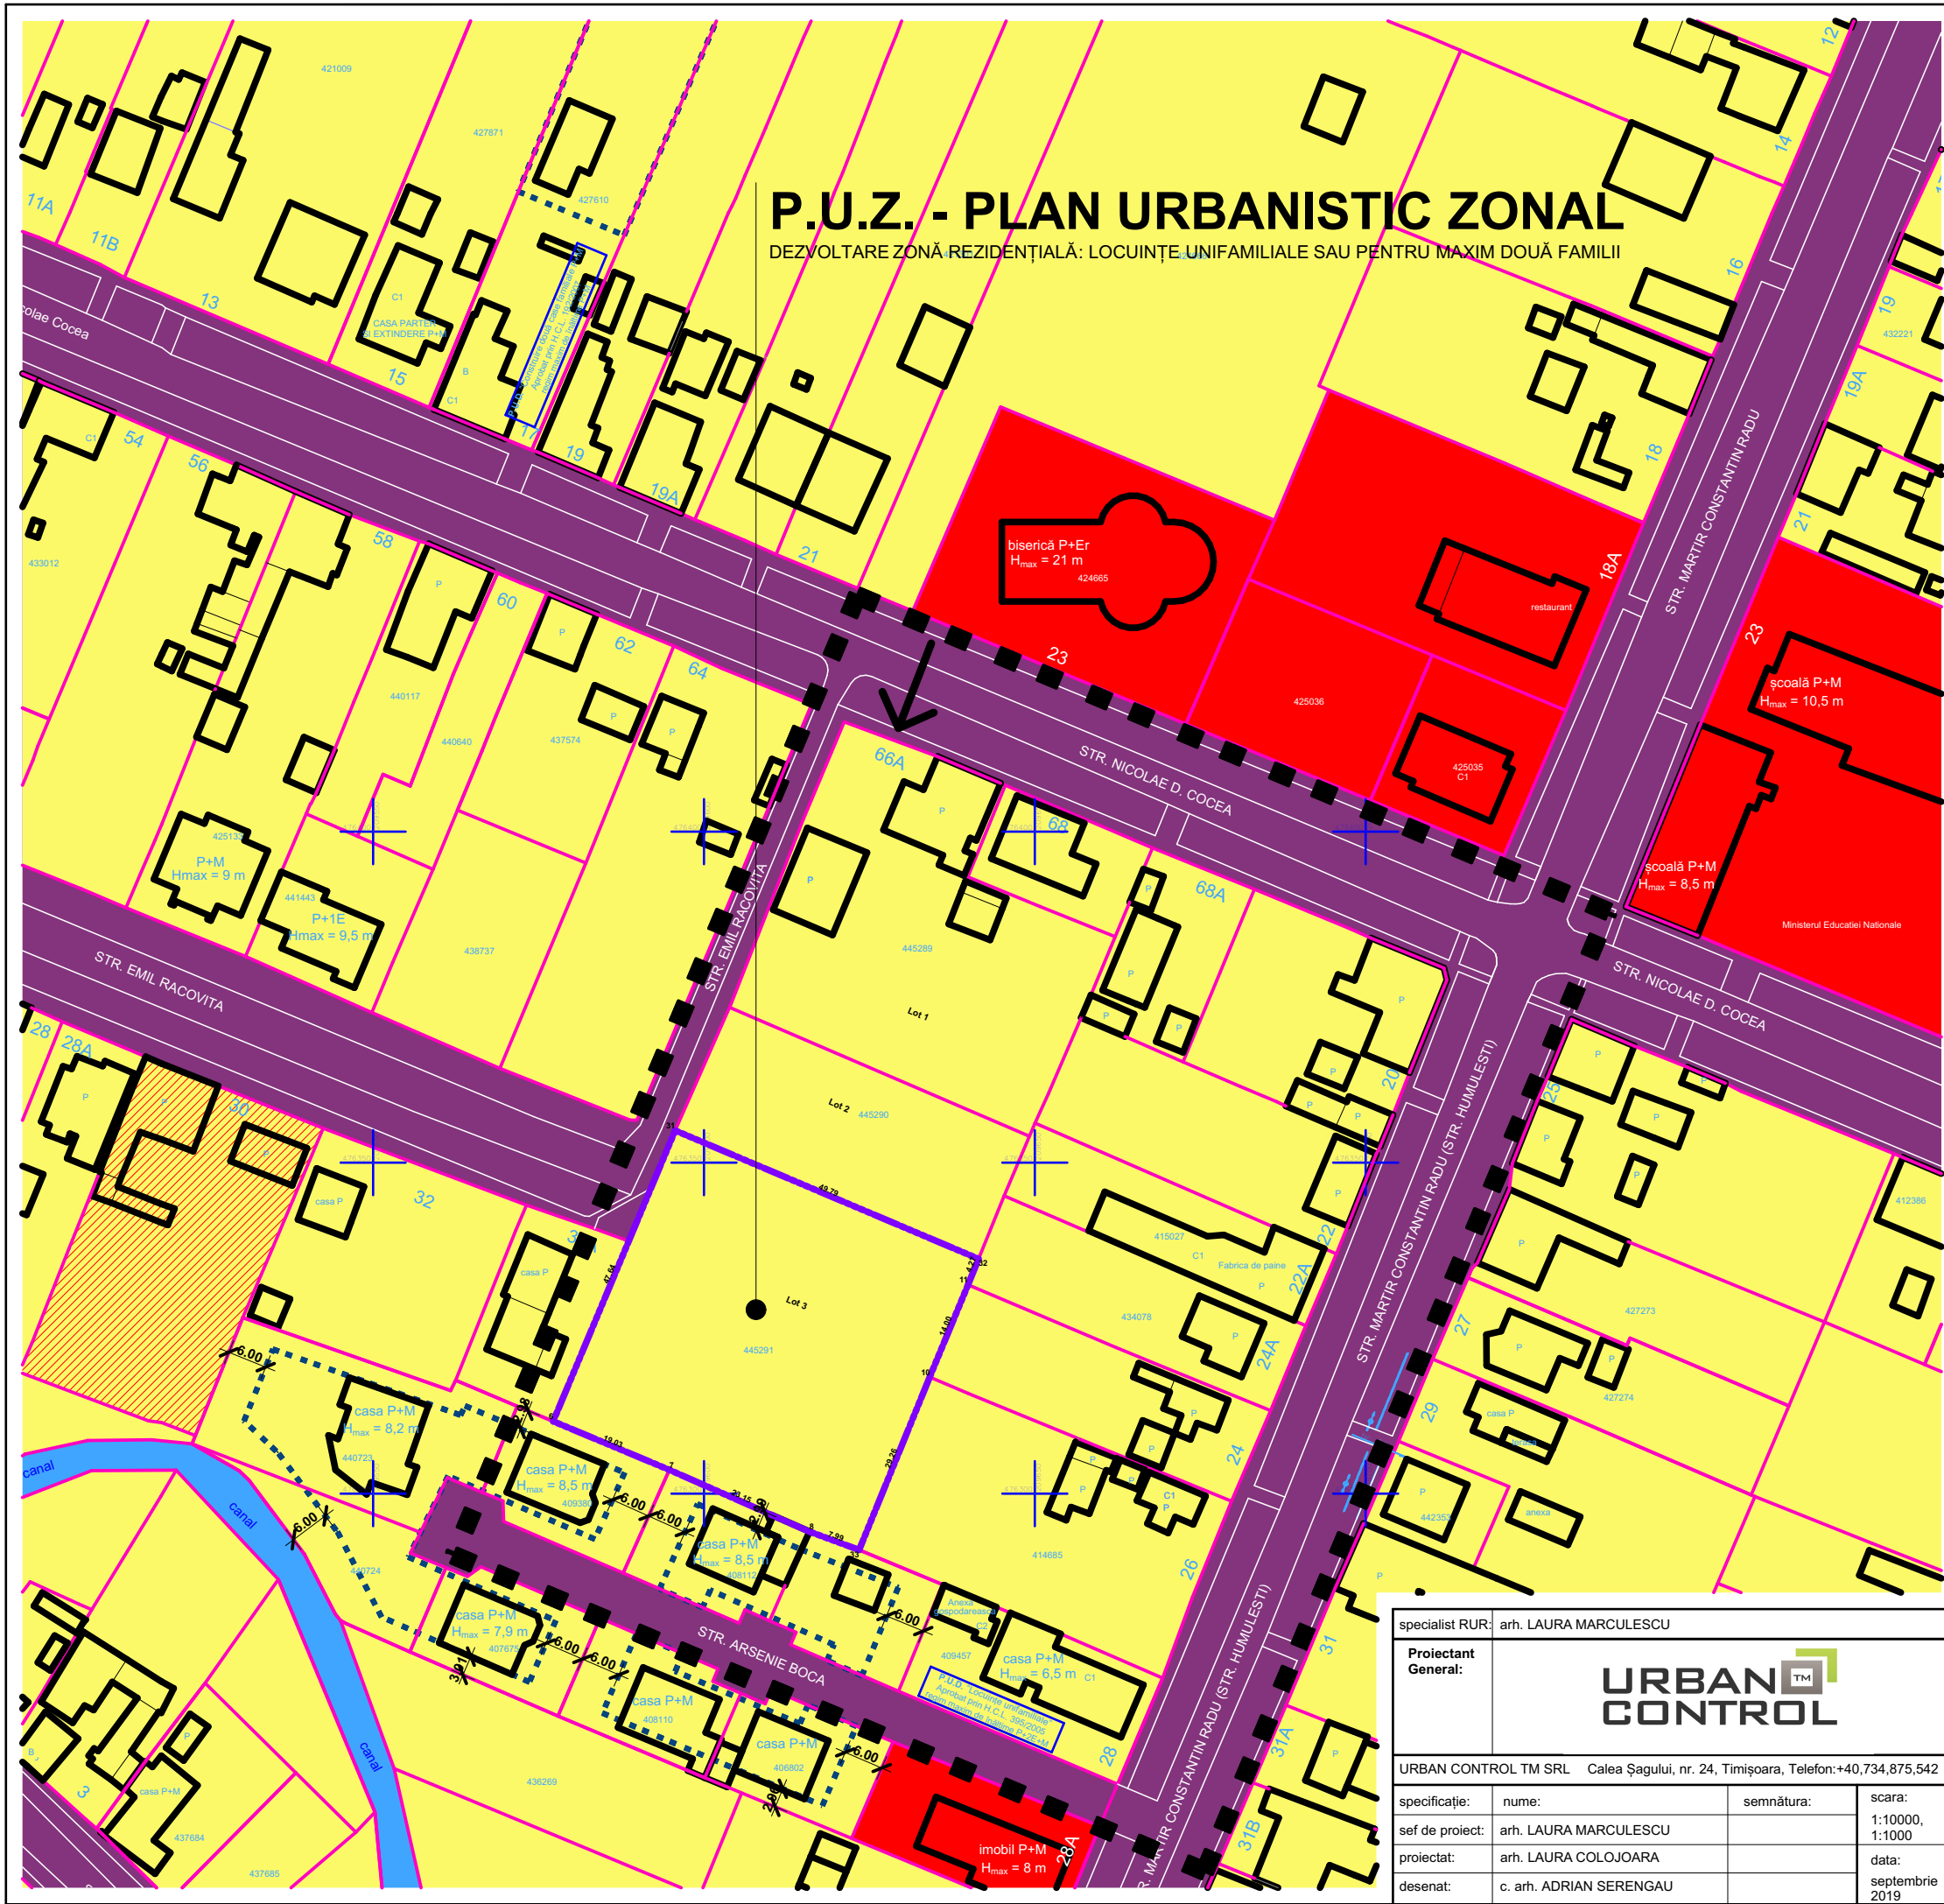

P.U.Z. - PLAN URBANISTIC ZONAL
DEZVOLTARE ZONĂ REZIDENȚIALĂ: LOCUINȚE UNIFAMILIALE SAU PENTRU MAXIM DOUĂ FAMILII

P.U.Z. - PLAN URBANISTIC ZONAL
DEZVOLTARE ZONĂ REZIDENȚIALĂ: LOCUINȚE UNIFAMILIALE SAU PENTRU MAXIM DOUĂ FAMILII

PLAN DE ÎNCADRARE ÎN ZONA - EXTRAS P.M.T. (SCARA 1:10 000)

LEGENDĂ FUNCȚIUNI

- Zonă - servicii, comerț, educație, culte - existentă
- Zonă de locuire și funcțiuni complementare
- Căi de comunicație rutieră și amenajări aferente - existente
- Canal existent
- Zonă de implantare P.U.Z. - uri vecine existente

LEGENDĂ LIMITE ȘI SIMBOLURI:

- Limită zonă studiată - str. Nicolae D. Cocea la nord; str. Martir Constatntin Radu la est; str. Arsenie Boca la sud; str. Emil Racovița la vest
- Limită P.U.Z. - Dezvoltare zonă locuire cu regim redus de înălțime
- Limită parcele vecine
- Limită de implantare P.U.Z. - uri vecine existente
- Acces pe parcelă
- Coordonate stereo 70

N

specialist RUR: arh. LAURA MARCULESCU		beneficiar: FOLDVARY ANDRAS PETER		nr. proiect: 32/2018
Proiectant General: URBAN CONTROL		amplasament: jud. Timiș, mun. Timișoara, str. Nicolae D Cocea, nr. 66/a, C.F. 445291		faza: H.C.L.
URBAN CONTROL TM SRL Calea Șagului, nr. 24, Timișoara, Telefon: +40,734,875,542		titlu proiect: P.U.Z. - DEZVOLTARE ZONĂ REZIDENȚIALĂ: LOCUINȚE UNIFAMILIALE SAU PENTRU MAXIM DOUĂ FAMILII.		nr. planșa: U02
specificație:	nume:	semnătura:	scara: 1:10000, 1:1000	SITUAȚIA EXISTENTĂ
sef de proiect:	arh. LAURA MARCULESCU		data: septembrie 2019	
proiectat:	arh. LAURA COLOJOARA			
desenat:	c. arh. ADRIAN SERENGAU			