


Anexa la: Actul de
de încheiere

Plan de amplasament si delimitare a imobilului cu propunerea de alipire

Scara 1:2000

Nr. cadastral	Suprafata masurata a imobilului (mp)	Adresa imobilului
	33161	Loc. Timisoara, Jud. Timis

Nr. Carte Funciara	Unitate Administrativ Teritoriala (UAT)
	Timisoara

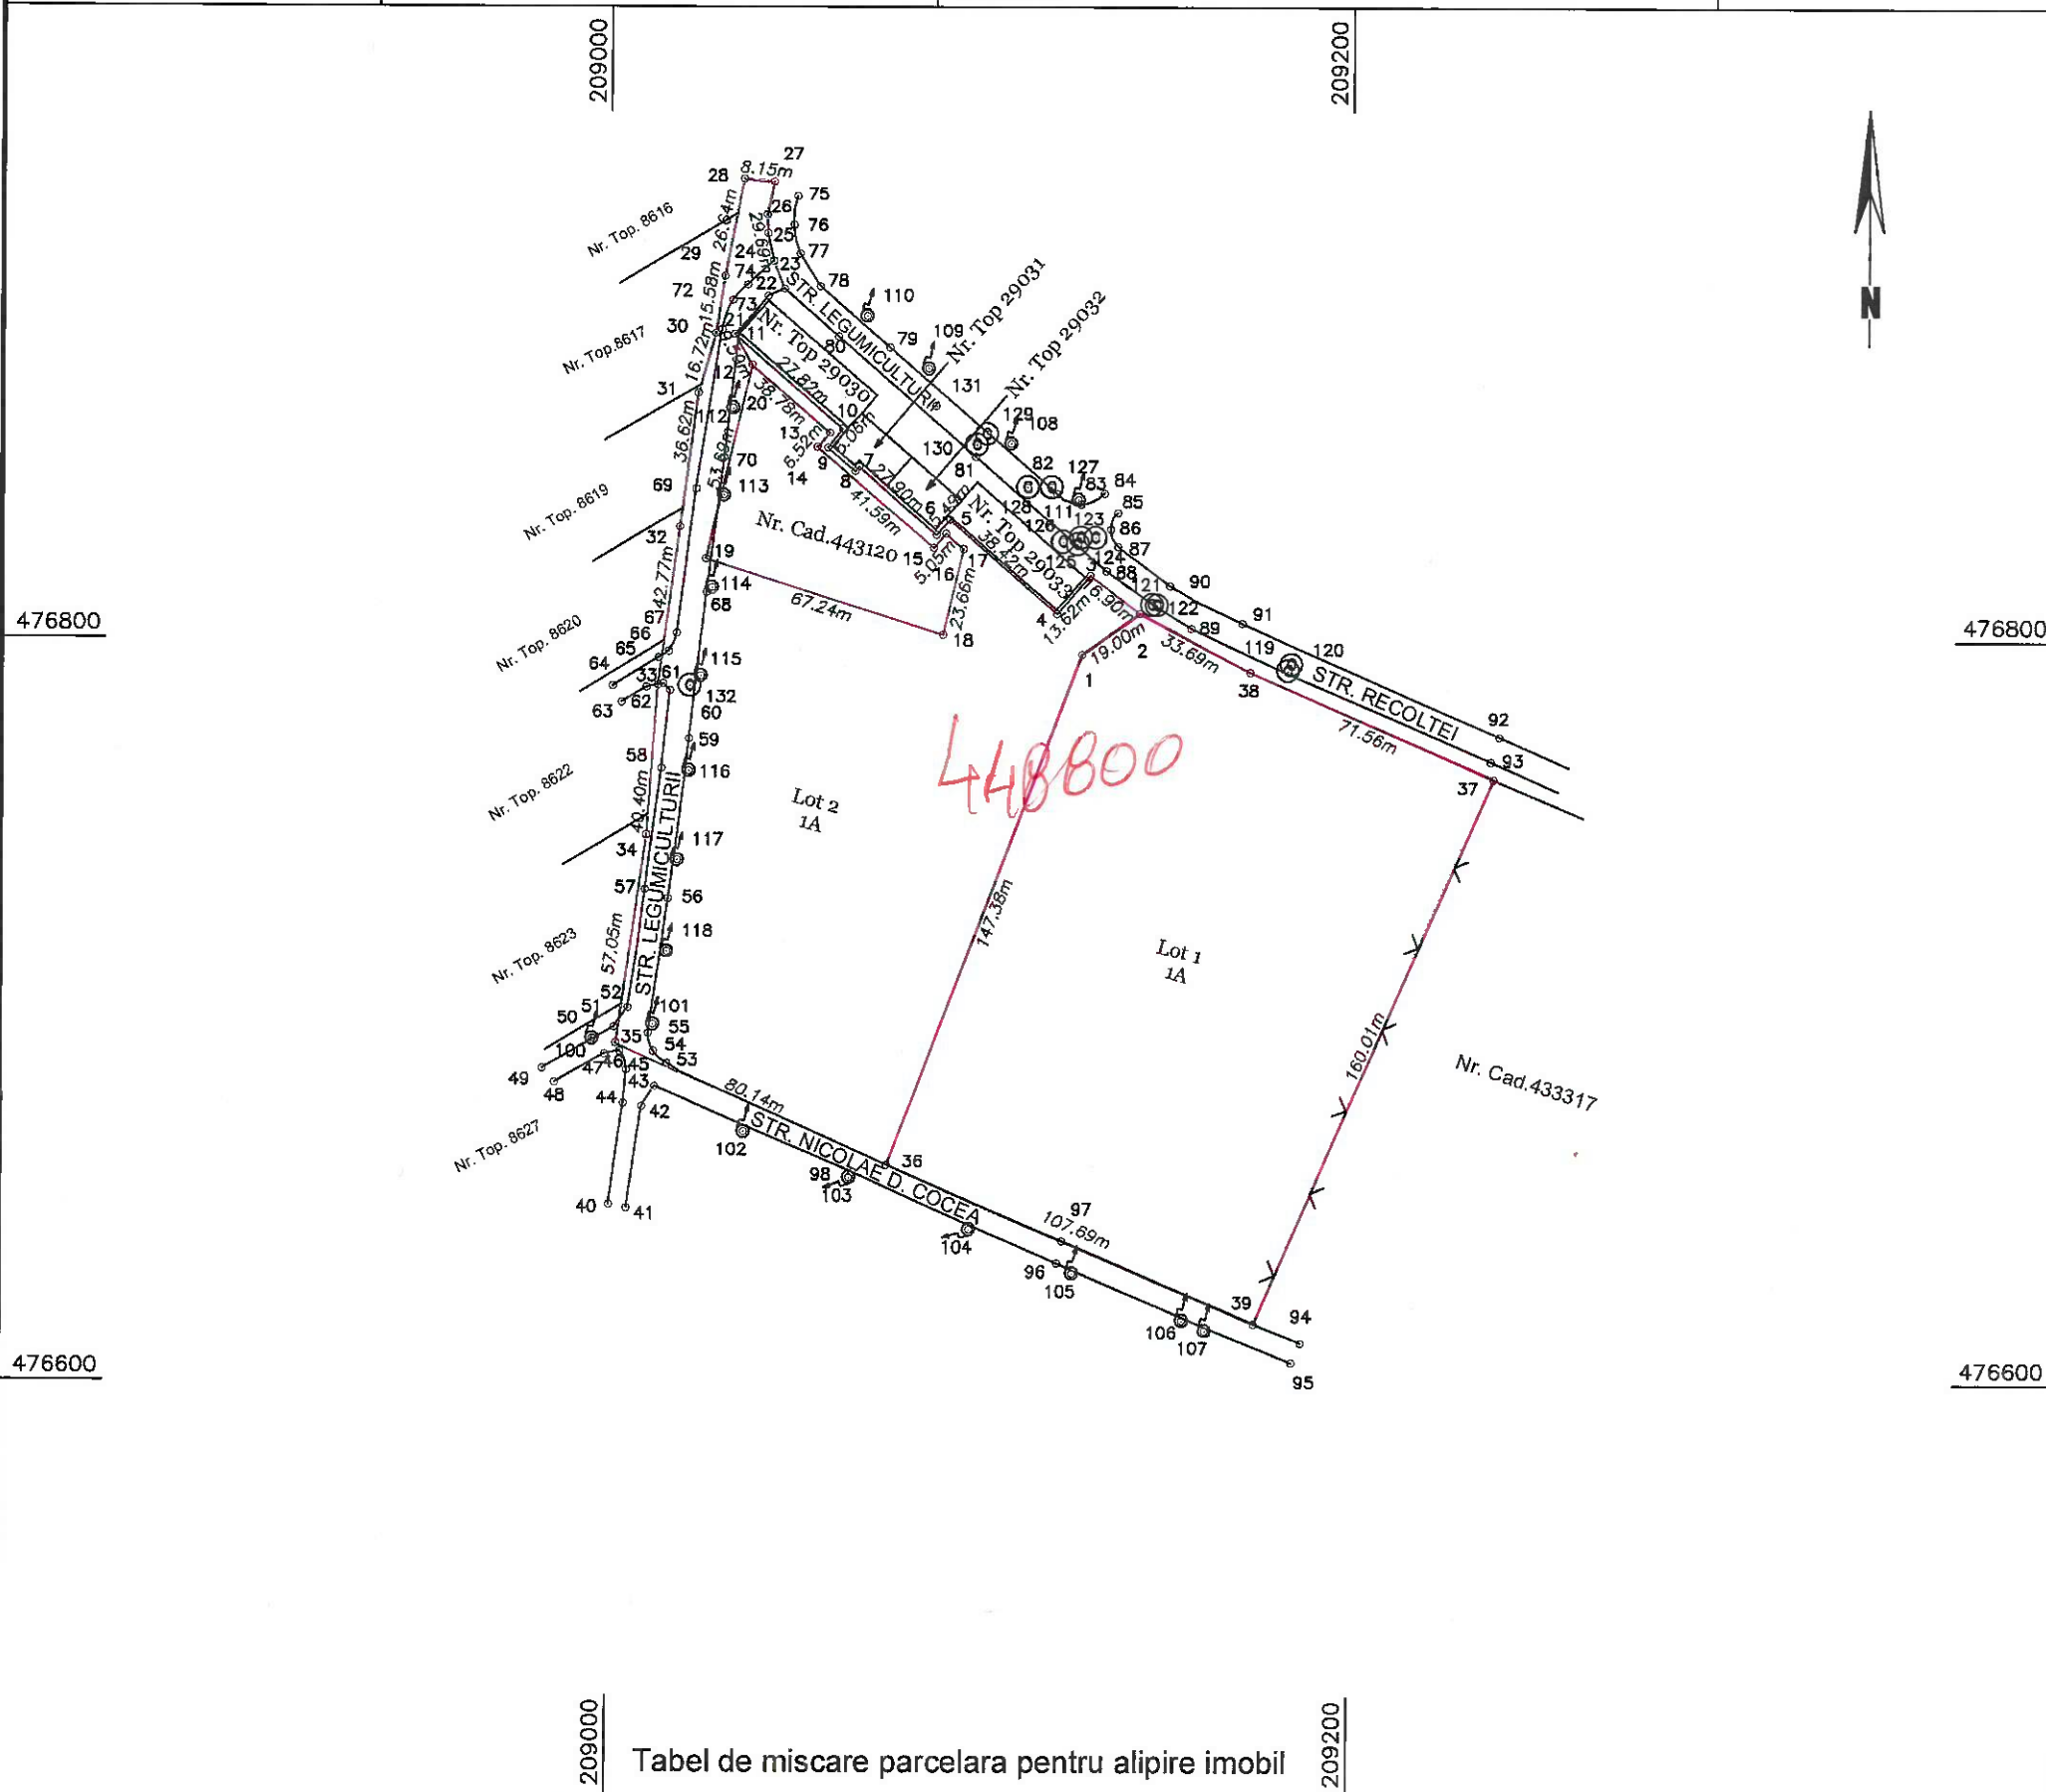

Tabel de miscare parcelara pentru alipire imobil

Situatia actuala (inainte de alipire)				Situatia viitoare (dupa alipire)			
Nr. cad.	Suprafata [mp]	Categ. folosinta	Descrierea imobilului	Nr. cad.	Suprafata [mp]	Categ. folosinta	Descrierea imobilului
401108	17906	A	Teren - Lotul 1		33161	A	Teren
407174	15255	A	Teren - Lotul 2				
Total	33161						
Executant: Cristea Bogdan Confirm executarea masuratorilor la teren, corectitudinea intocmirii documentatiei cadastrale si corespondenta acestora cu realitatea din teren Semnatura si stampila Data: 13.05.2019				Inspector Confirm introducerea imobilului in baza de date integrata si atribuirea numarului cadastral Semnatura si parafa Data: 16.05.2019 Stampila BCPI			