



PLAN DE AMPLASAMENT SI DELIMITARE IMOBIL CU
PROPUNEREA DE DEZLIPIRE
SCARA 1:1000

Nr. cadastral	Suprafata masurata (mp)	Adresa imobilului	
431659	13946	Pta. Badea Cartan	
Cartea Funciara nr.	431659	UAT	Timisoara

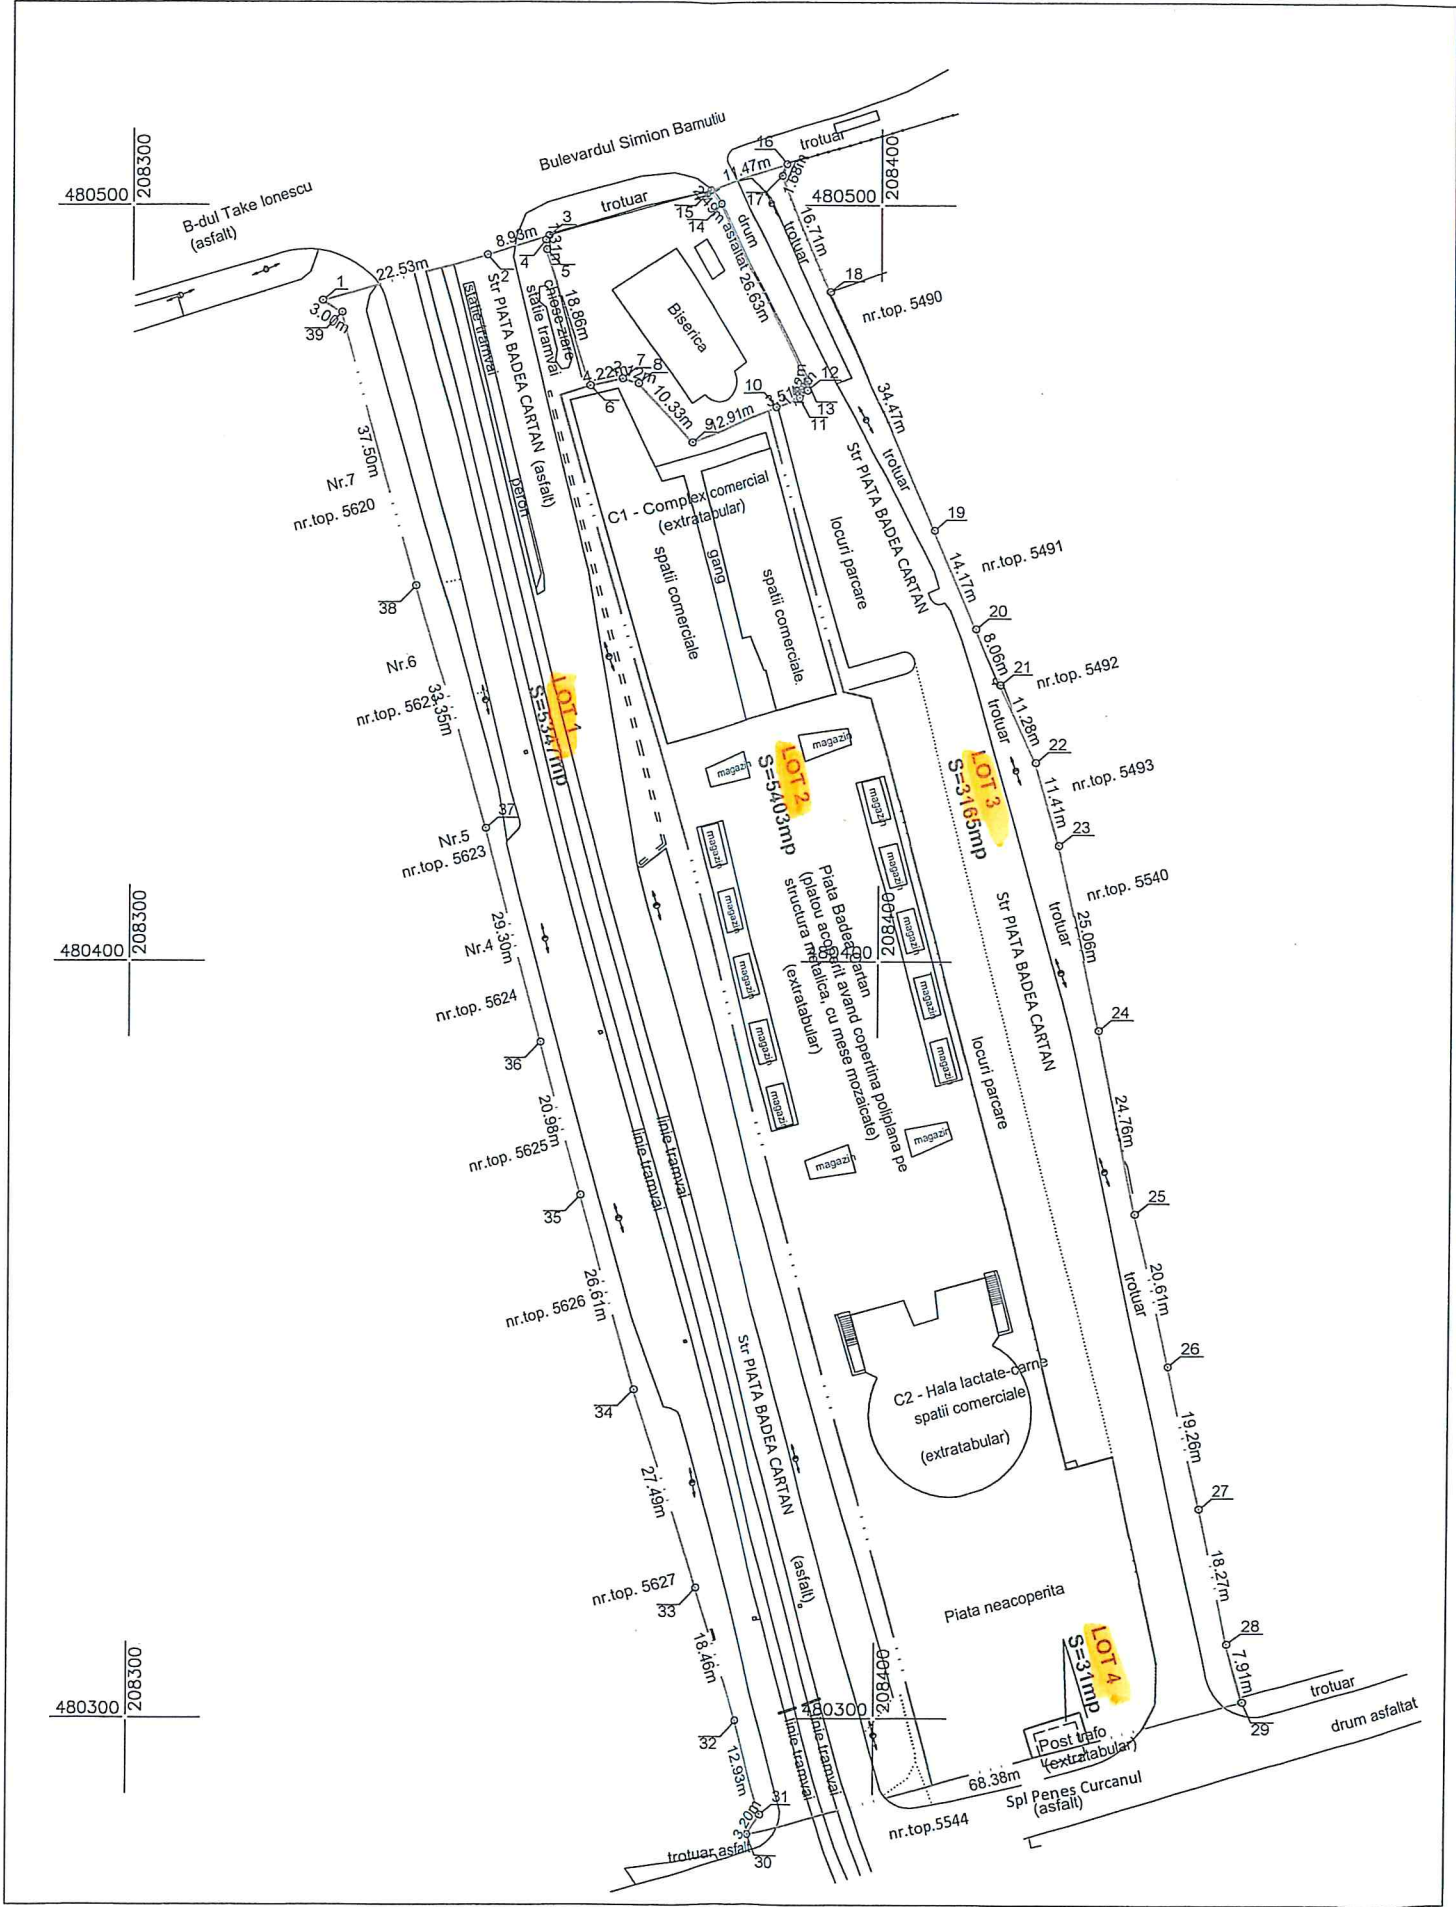

Tabel de miscare parcelara pentru dezlipire imobil								
Situatia actuala (inainte de dezlipire)				Situatia viitoare (dupa dezlipire)				
Nr. cad.	Suprafata CF(mp)	Categoria de folosinta	Descrierea imobilului		Nr. cad. nou	Suprafata CF(mp)	Categoria de folosinta	Descrierea imobilului
431659	13946	Cc	Curti Constructii intravilan, Pta. Badea Cartan	LOT 1	442985	5347	Cc	Curti Constructii intravilan, Pta. Badea Cartan (strada)
				LOT 2	442986	5403	Cc	Curti Constructii intravilan, Pta. Badea Cartan
				LOT 3	442987	3165	Cc	Curti Constructii intravilan, Pta. Badea Cartan (strada)
				LOT 4	442988	31	Cc	Curti Constructii intravilan, Pta. Badea Cartan
Total	13946	-	-			13946	-	-

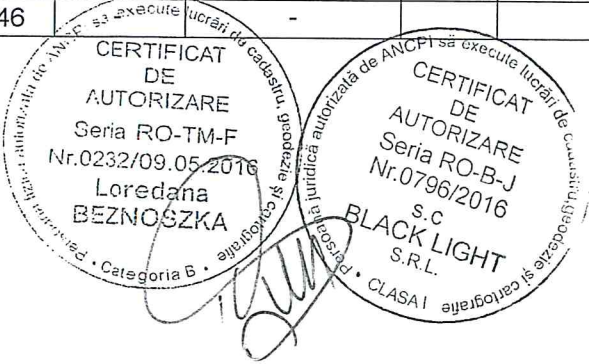

96298
28 MAI
Oficiul de Cadastru și Publicitate Imobiliară Timiș
SERACIN MARIA
CONSILIER CADASTRU