


Plan de amplasament si delimitare a imobilului

Scara 1:500

|                     |                                         |                                |
|---------------------|-----------------------------------------|--------------------------------|
| Nr.cad.nou          | Suprafata masurata a imobilului (mp)    | Adresa imobilului              |
|                     | 140                                     | Timisoara, Str. Nicu Filipescu |
| Nr. Cartea Funciara | Unitatea Administrativ Teritoriala(UAT) |                                |
| 449205              | TIMISOARA                               |                                |

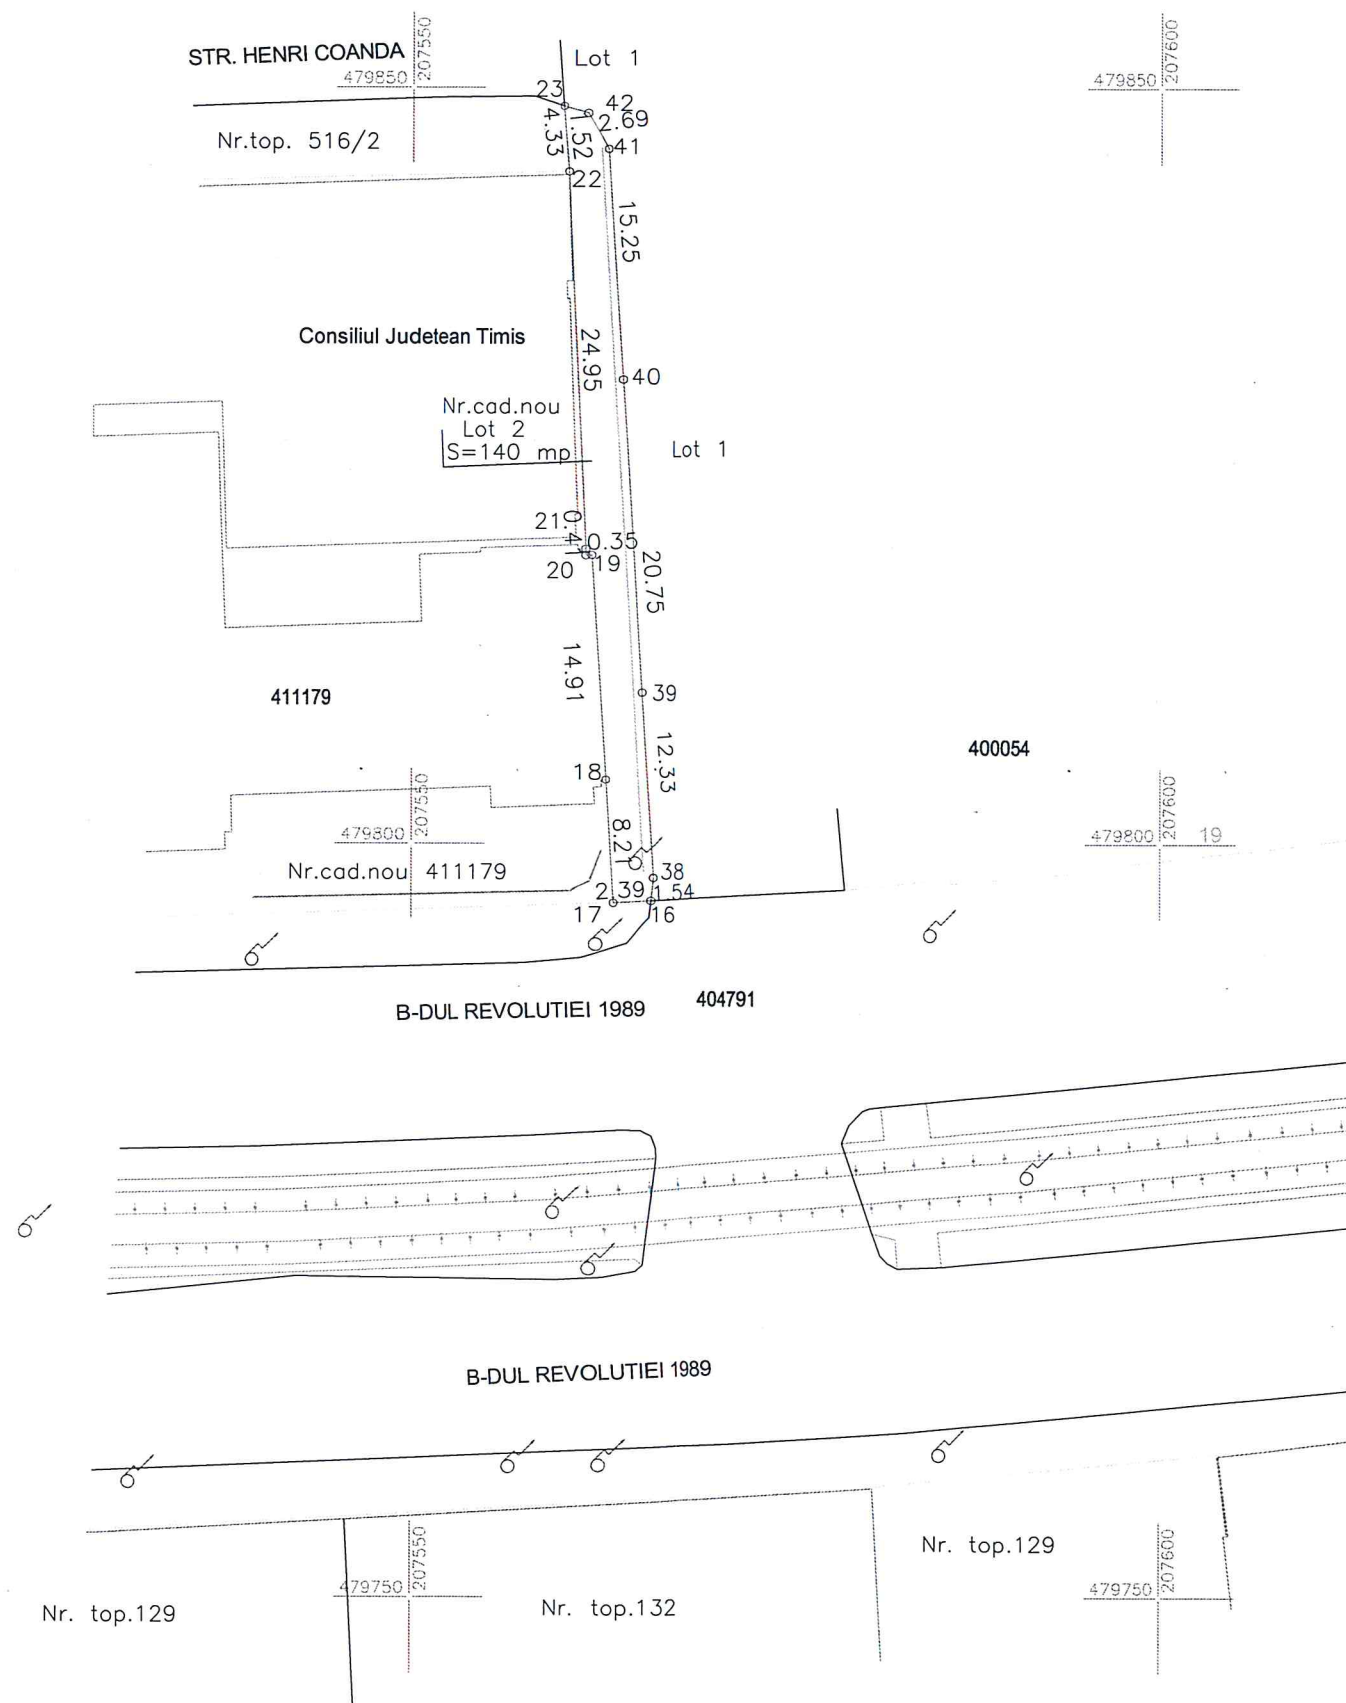

| A. Date referitoare la teren                   |                        |                                  |                          |
|------------------------------------------------|------------------------|----------------------------------|--------------------------|
| Nr. parcela                                    | Categorie de folosinta | Suprafata (mp)                   | Mentiuni                 |
| Lot 2                                          | DR                     | 140                              | Teren imprejmuit partial |
| Total                                          |                        | 140                              |                          |
| B. Date referitoare la constructii             |                        |                                  |                          |
| Cod constr.                                    | Destinatia             | Suprafata construita la sol (mp) | Mentiuni                 |
| C1                                             |                        |                                  |                          |
| Total                                          |                        |                                  |                          |
| Suprafata totala masurata a imobilului =140 mp |                        |                                  |                          |
| Suprafata din act = 140 mp                     |                        |                                  |                          |

Executant: S.C. PROMETER M&G S.R.L., CLASA I, Certificat de autorizare Seria RO-B-J, nr. 1550/03.06.2019  
GALICIU ADRIAN ZENO, CATEGORIA D, Certificat de autorizare Seria RO-B-F, nr. 1501/2012

Inspector

Oficiul de Cadastru si Publicitate Imobiliara Timis  
CSOSZ OANA  
CONSILIER CADASTRU

233822 / 12 NOV. 2019

Confirm executarea masuratorilor la teren, corectitudinea intocmirii documentatiei cadastrale si corespondenta acestuia cu realitatea din teren

Confirm introducerea imobilului in baza de date integrata si atribuirea numarului cadastral

Data: 2019

Data: