


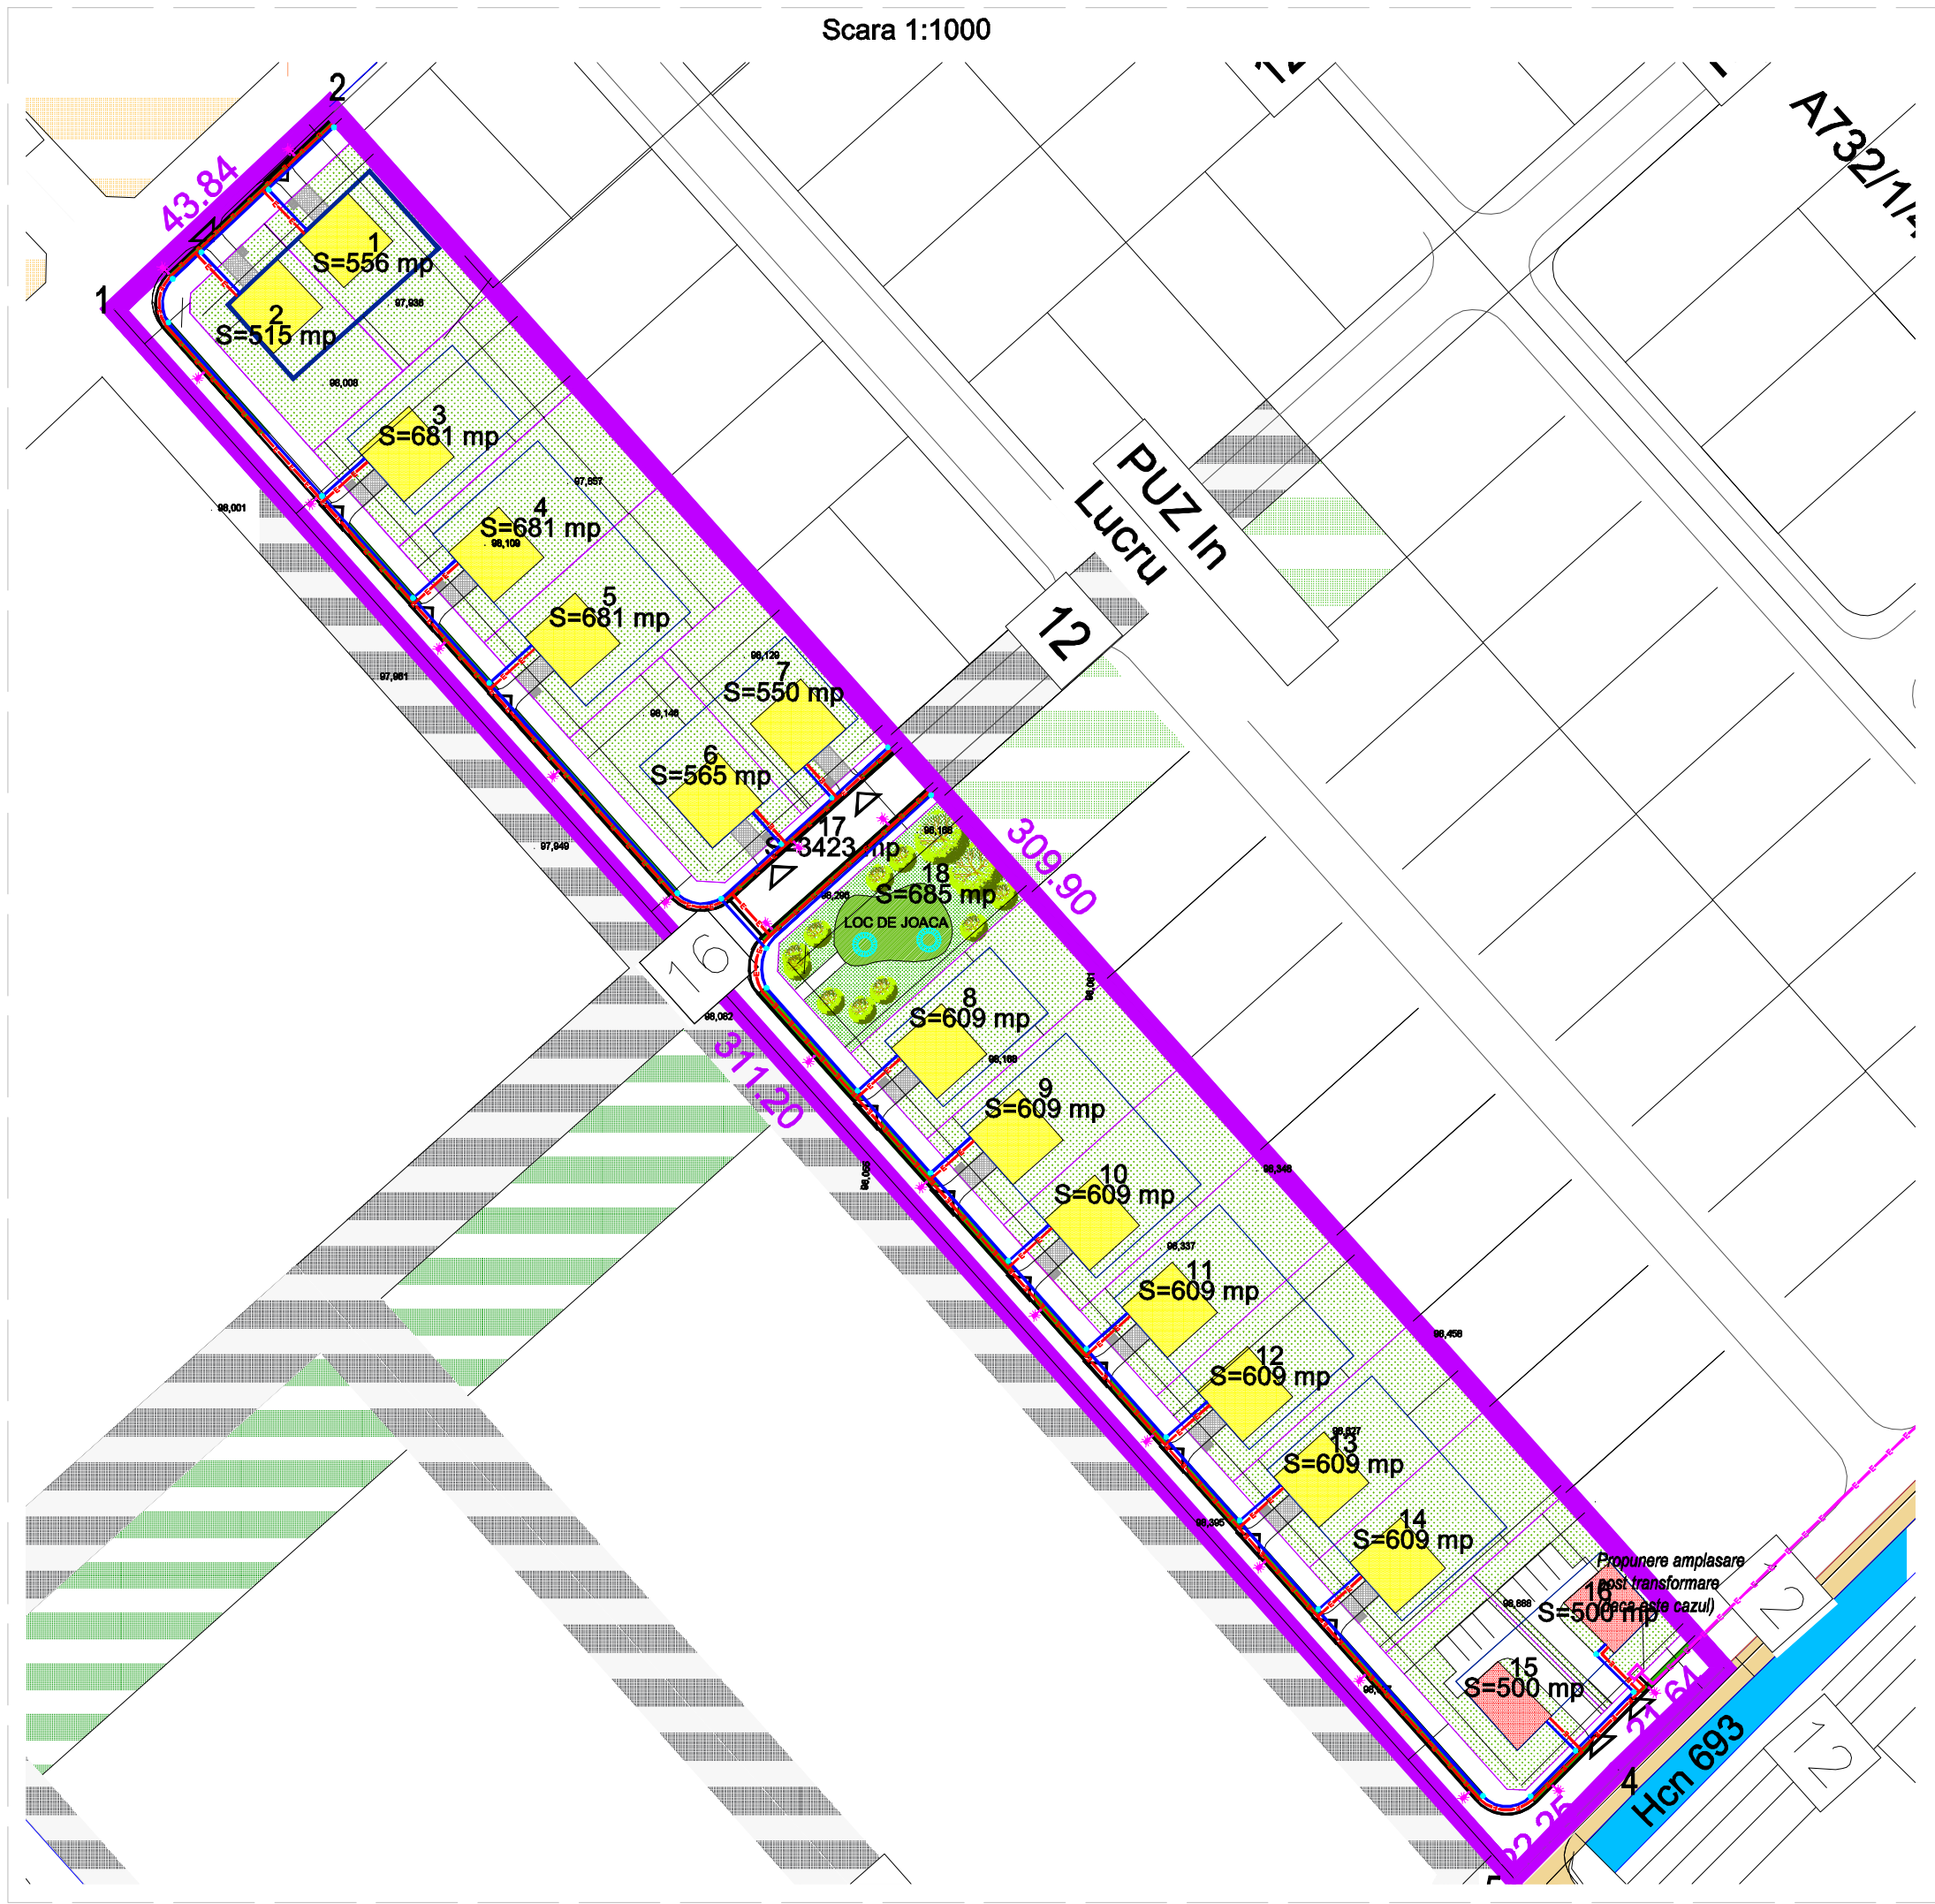

NOTA :

1. Proprietarii parcelor vor incheia contract cu operatorul de distributie al energiei electrice din zona. Operatorul de distributie va intocmi fise de solutie pentru racordarea fiecarui consumator in parte.

2. Propunerea de amplasare a postului de transformare este informativa, solutia de alimentare a zonei studiate urmand a fi decisa de operatorul de distributie zonal.

- LEGENDA**
- — — — — Linie electrica subterana (LES) joasa tensiune 0,4 kV
 - — — — — Linie electrica subterana (LES) medie tensiune 20 kV
 - — — — — Traseu cablu subteran pentru iluminatul public
 - — — — — Canalizatie telecomunicatii - 2 x PVC-M D90mm
 - ★ Stalp de iluminat public , metalic, h=11m, echipat cu un corp de iluminat cu sursa LED 100W
 - Camin de tragere pentru telecomunicatii



VERIFICATOR / EXPERT				REFERAT / EXPERTIZA NR. / DATA			
Atestat ANRE 11657/2016				68803/A/0001/UK/Ro			
				Beneficiar: S.C. PANORAMA R.E. S.R.L.			
Timisoara, str. Ovidiu Cotrus nr. 34, telefon/fax : 0256 - 23.22.89				Amplasament: CF 409119, IN SPATE LA METRO 2			
SPECIFICATIE : NUME:				Scara : 1:1000 1:5000			
Sef Proiect : arh. Belea Daniel				Titlu proiect: P.U.Z. DEZVOLTARE ZONA LOCUINTE CU FUNCTIUNI COMPLEMENTARE IN EXTRAVILAN TIMISOARA, ZONA METRO 2, CF 409119			
Proiectat : Ing. Alin Tudor				Data : 04. 2020			
Desenat : Ing. Alin Tudor				Titlu plansa: REGLEMENTARI INSTALATII ELECTRICE			
				Nr. proiect : ELDD-014/2020			
				Nr. pr. gen : 34/2018			
				Faza: P.U.Z.			
				Nr. plansa: E-01			
				297x800			