


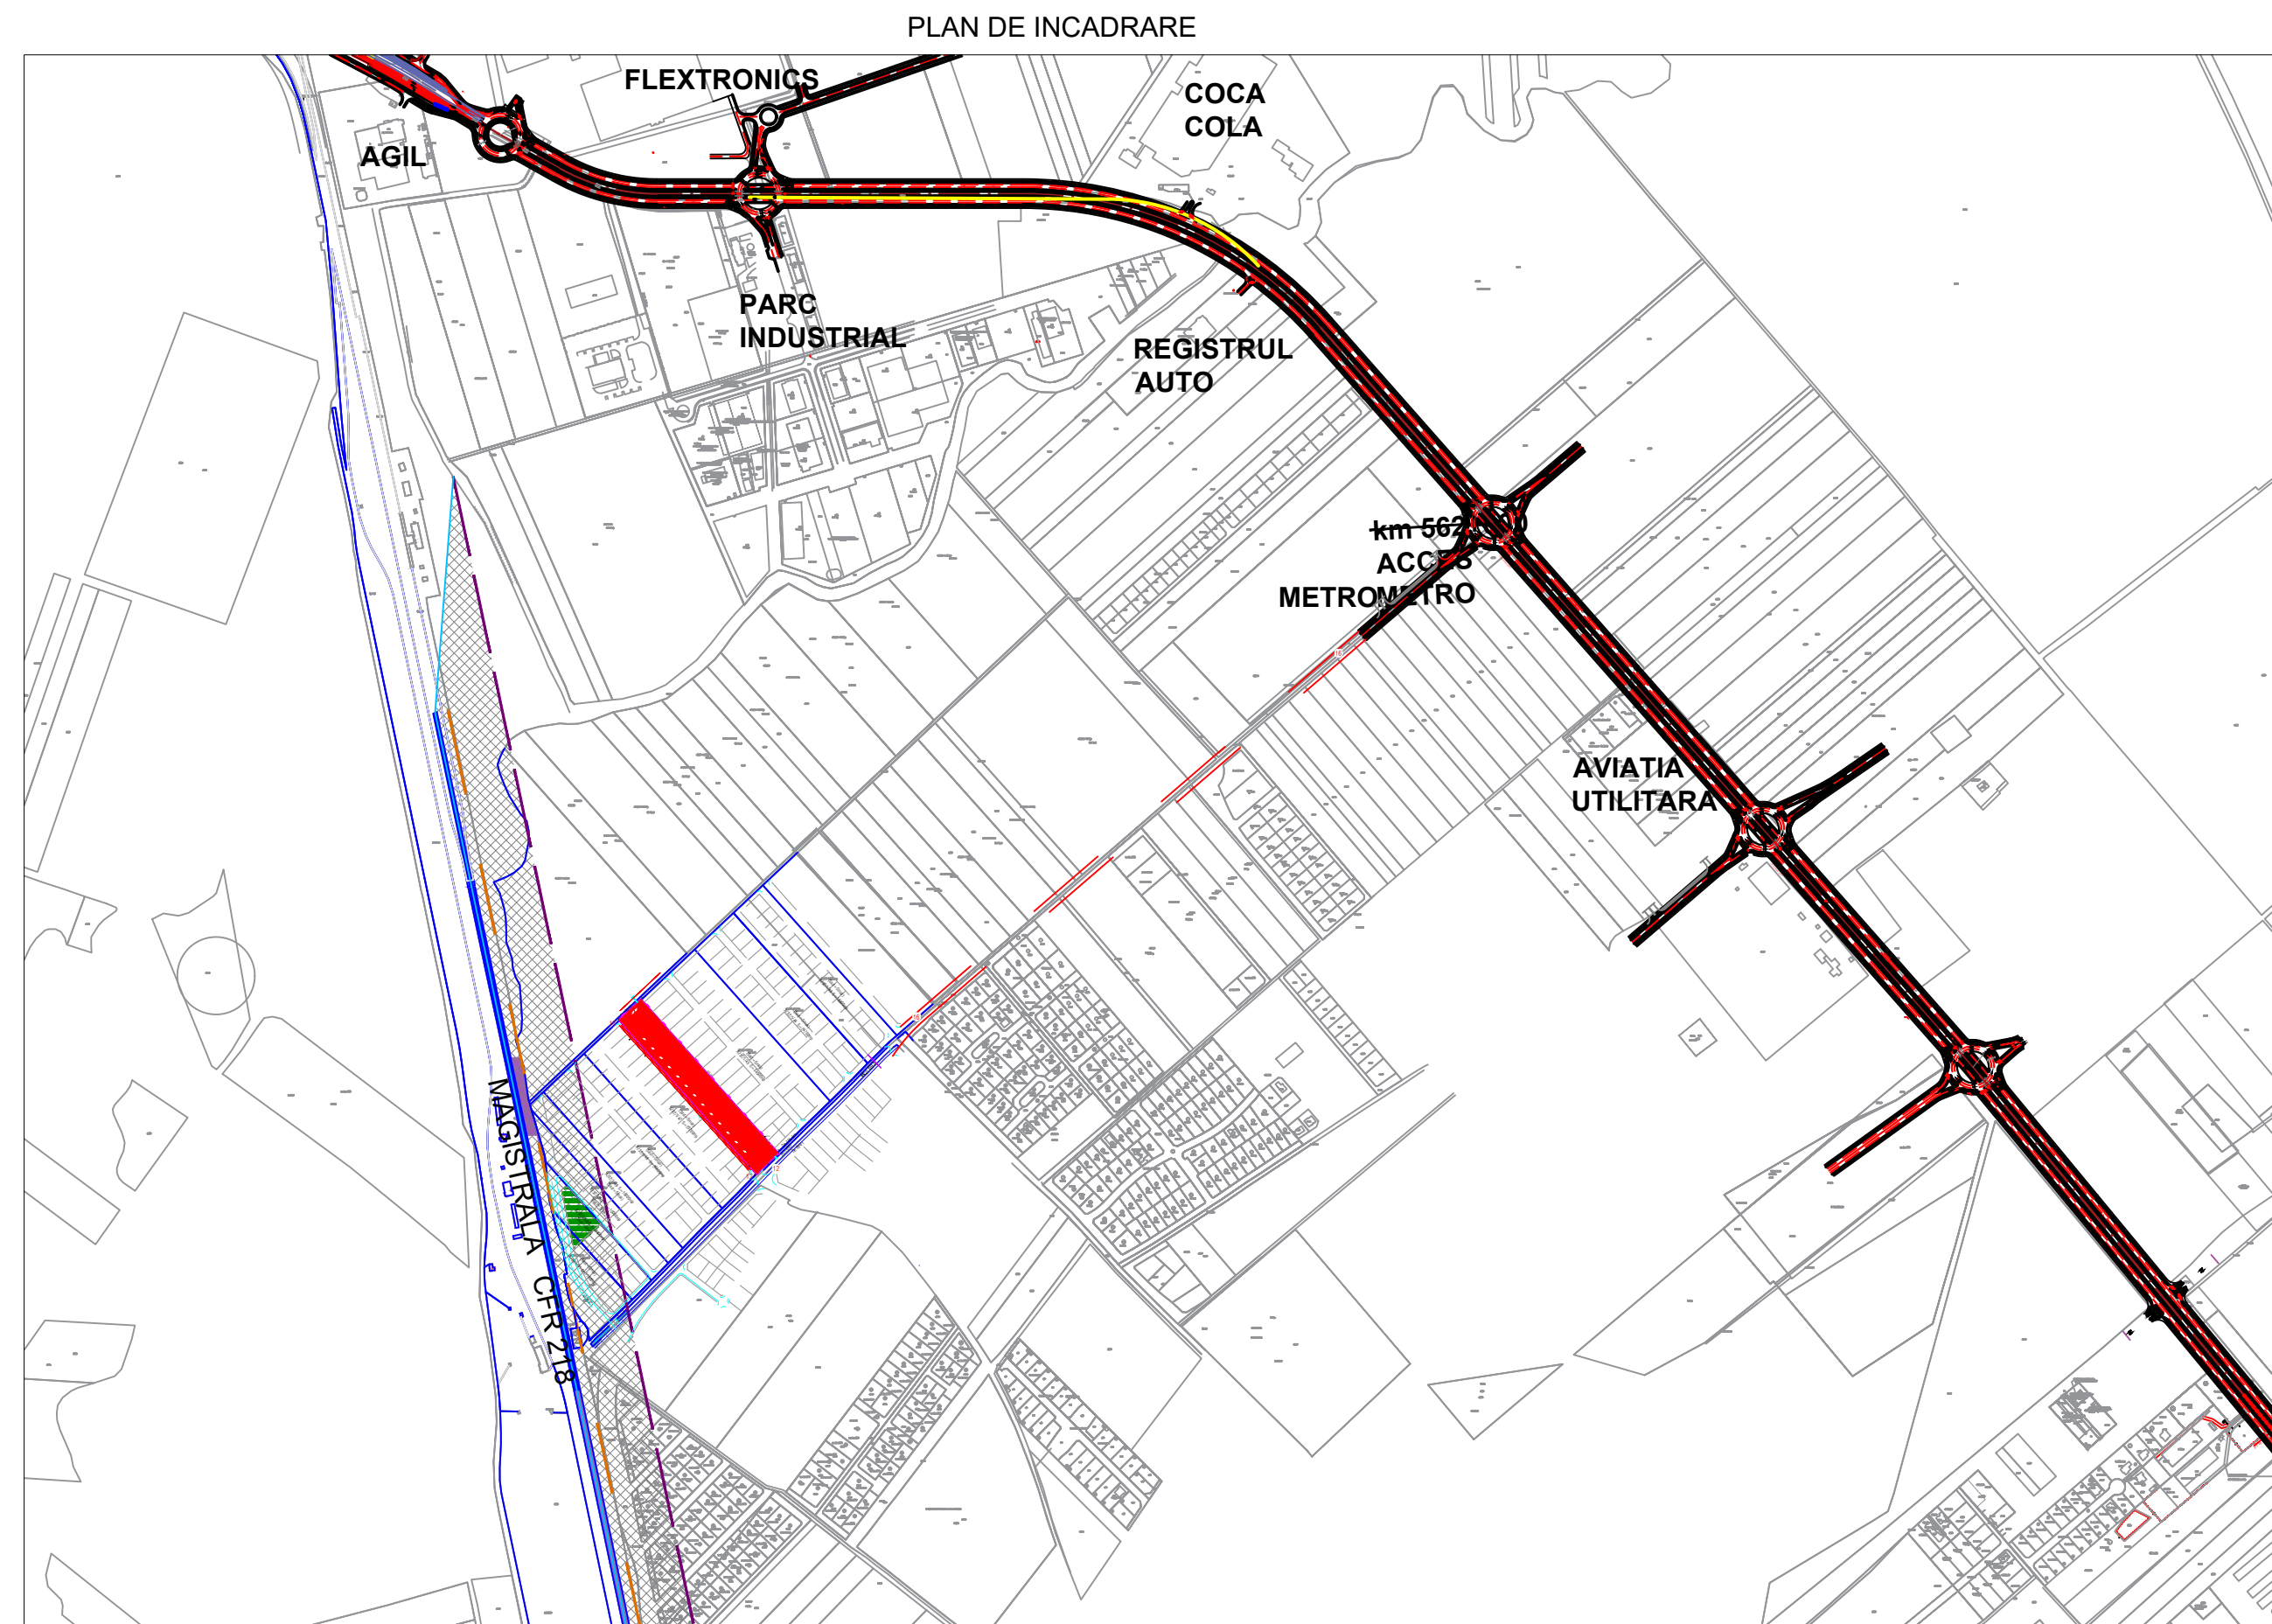


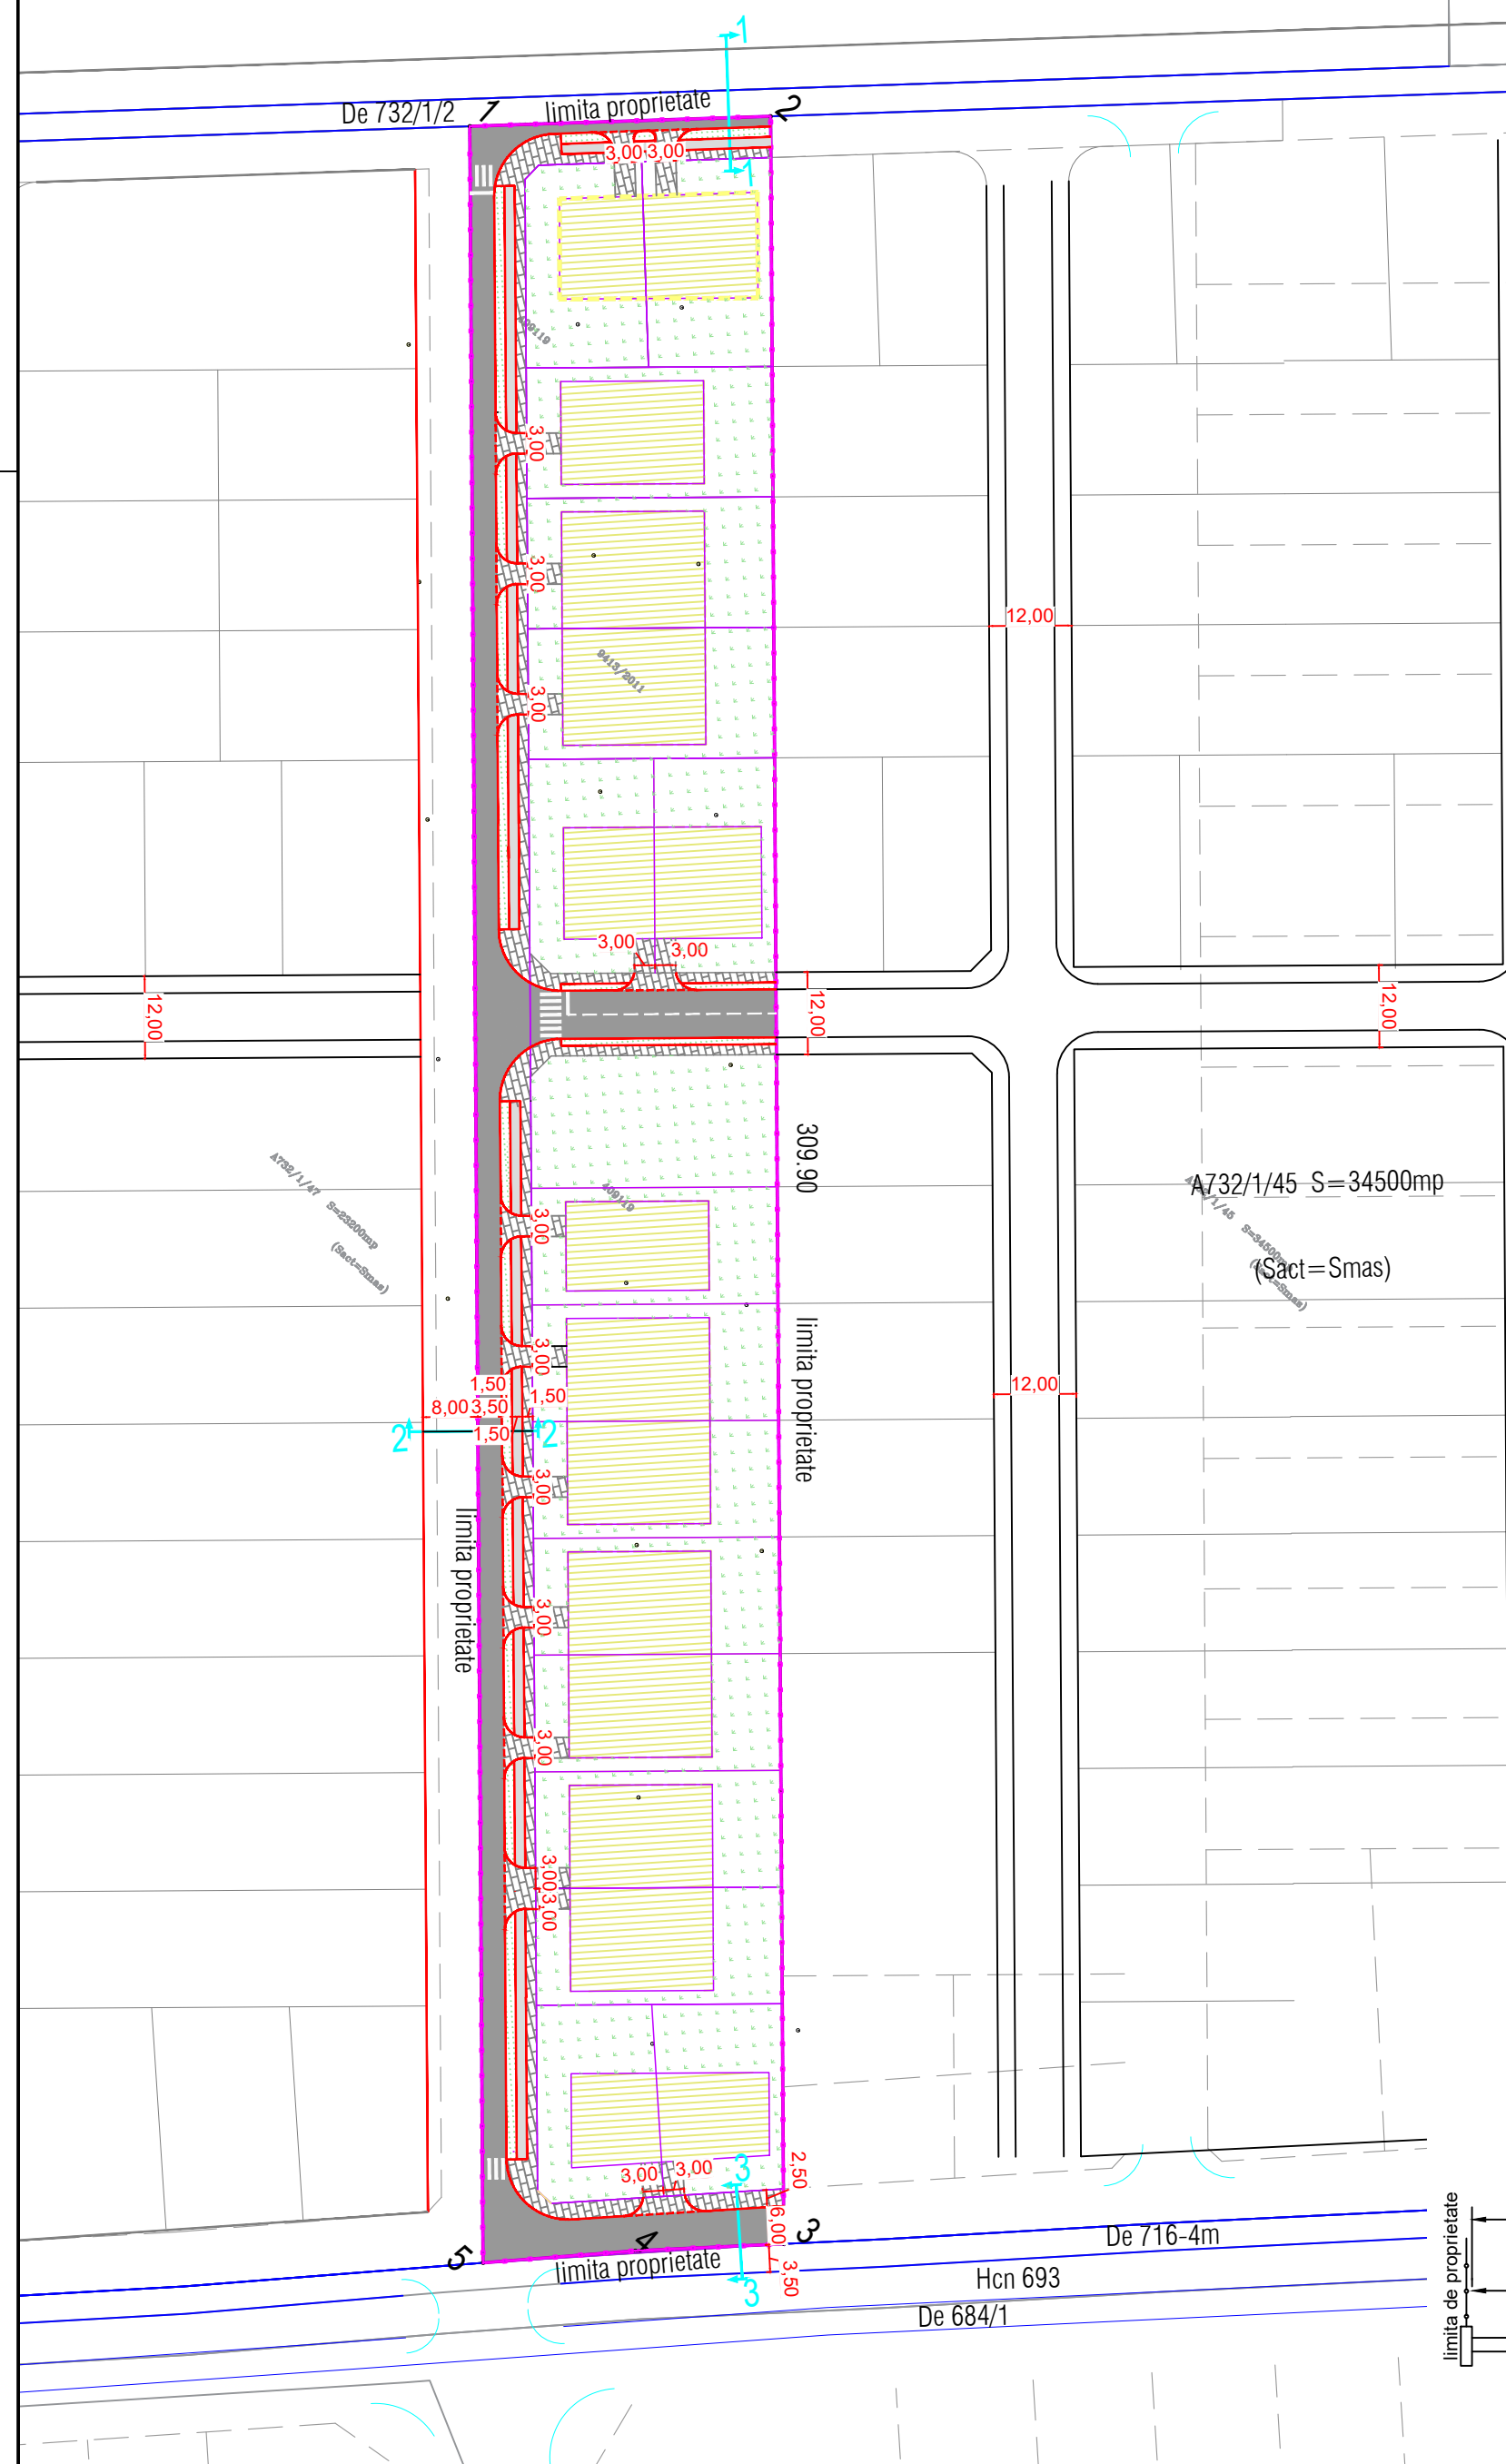


PROFIL TRANSVERSAL TIP secțiunea 3-3strada
colectoare (categoria a III-a)
scara 1:100
front construit propus prin PUZ

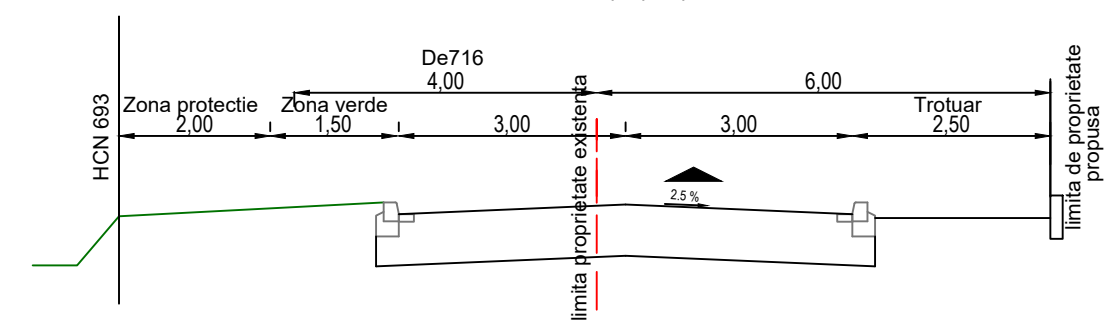

PROFIL TRANSVERSAL TIP secțiunea 1-1
strada colectoare (categoria a III-a)
scara 1:100

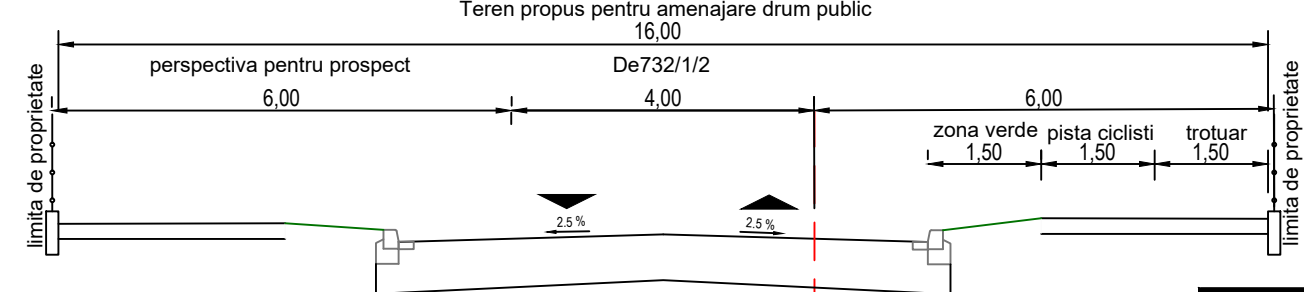

PROFIL TRANSVERSAL TIP secțiunea 2-2
strada colectoare (categoria a III-a)
scara 1:100
Teren propus pentru amenajare drum public

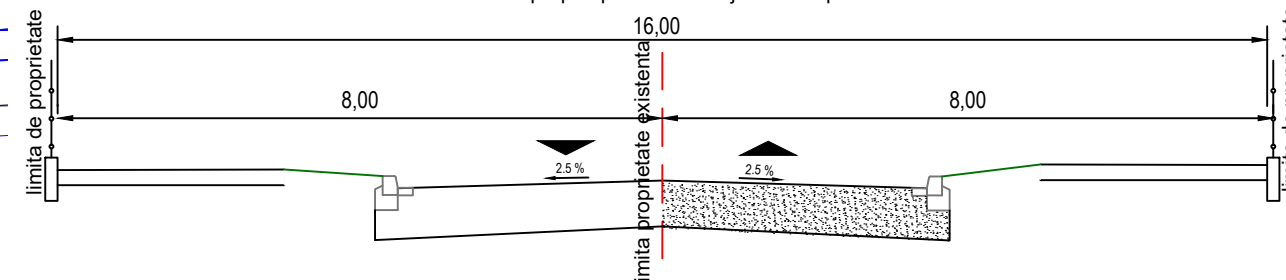

LEGENDA

- | | |
|---|---|
|  | BORDURI BETON
INCADRARE CAROSABIL DE PERSPECTIVA |
| | Limita proprietate |
|  | Limita proprietate parcele propuse |
|  | CAROSABIL DRUMURI PUBLICE |
|  | ZONA VERDE |

Verificator / expert		Nume		Semnatura		Cerinta	
						Referat / Expertiza Nr. / Data	
 Proiectant de specialitate lucrari rutiere si hidroediliti S.C. DRUM PROIECTCONSULT S.R.L. J35/219/2014- R032739762 str.Electronici, Nr.26, Ap.18 tel: 0727.531.932 / www.drumtimisoara.ro e-mail: drumprojectconsult@gmail.com Mun. Timisoara, Jud. Timis, Romania  63823/A/0001/UK/R				PROIECT Elaborare PUZ Zona de locuinte cu functiuni complementare in extravilan Timisoara ADRESA jud. Timis, mun. Timisoara, C.F. nr. 409119-Extravilan BENEFICIAR: SC PANORAMA RE SRL			
PROIECTANT LUCRARI RUTIERE		Ing. Victor Rill		SCARA 1 :5000 1 :1000 1 :100		PLANSA Plan de ansamblu Plan de situatie propus	
PROIECTANT LUCRARI RUTIERE		Ing. Victor Rill					
DESENAT LUCRARI RUTIERE		Bucataru Denis		A2 594x420			
				Data		Nr. Proiect	Faza
				ianuarie 2020		OF19226	PUZ
				Capitol		Nr. Plansa	Rev
				Drumuri		D	1