
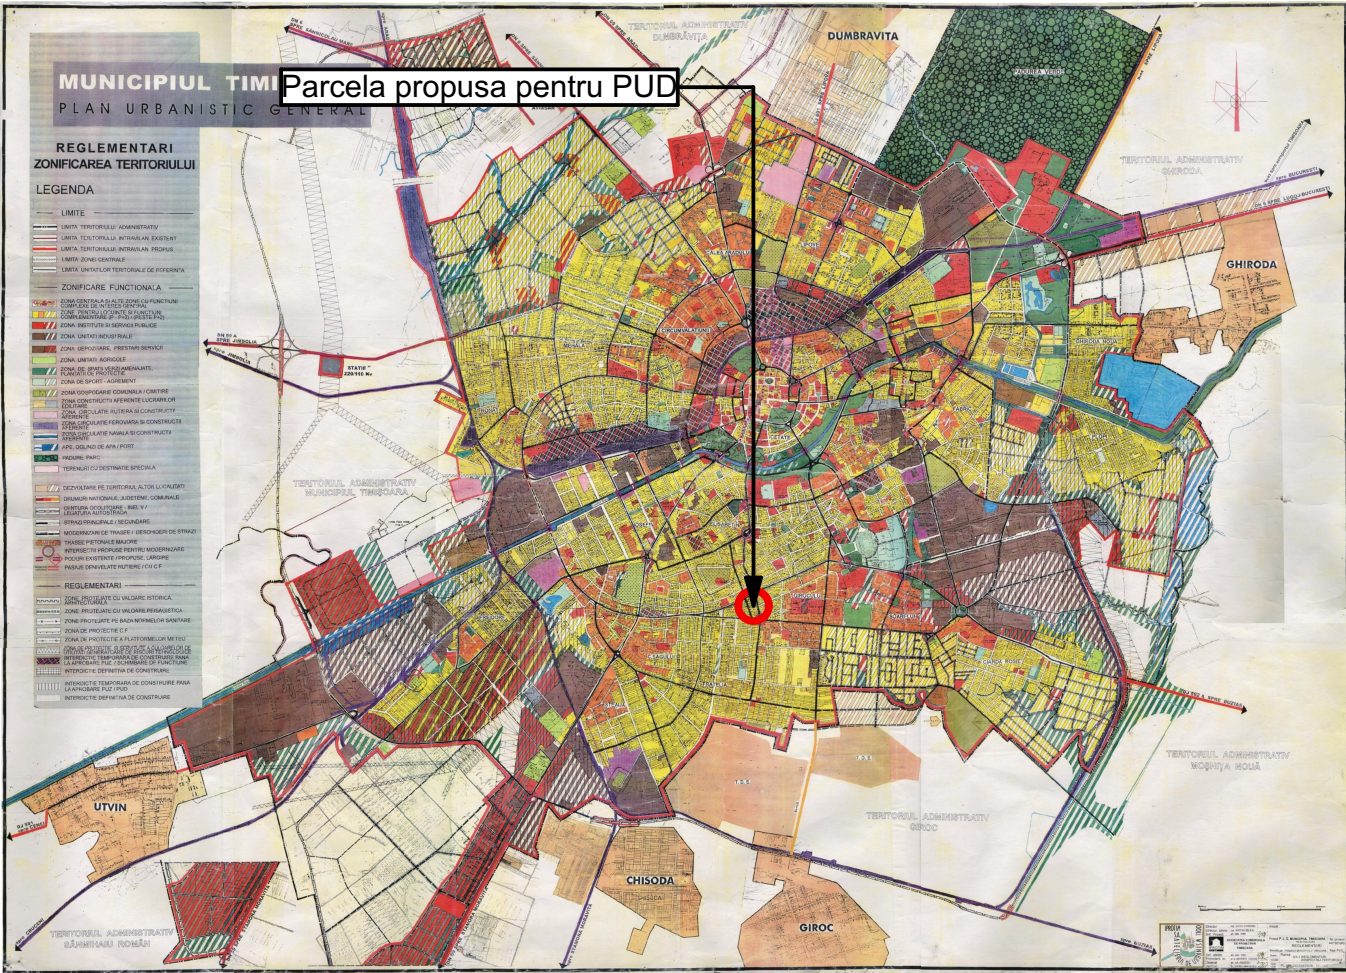
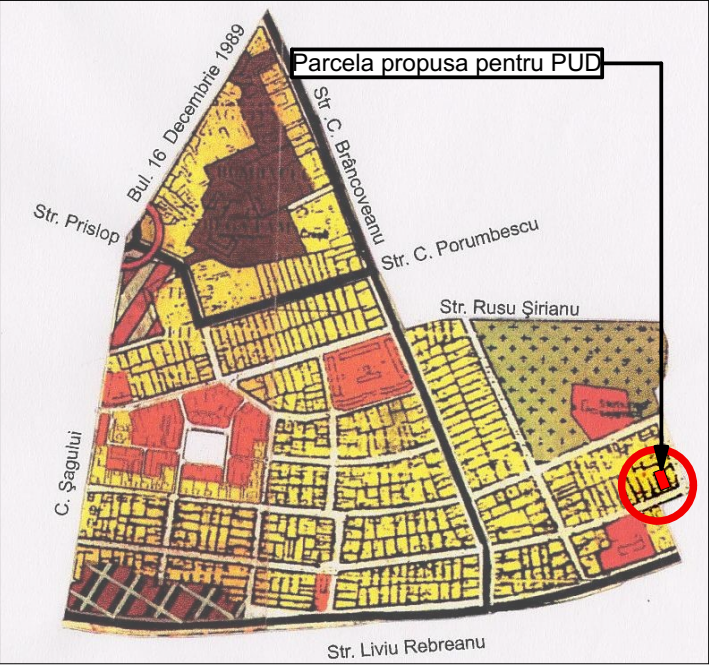


PLAN URBANISTIC DE DETALIU (PUD) PENTRU CONSTRUIRE CASA UNIFAMILIALA

jud. Timis, mun. Timisoara, str. Eneas nr 57/7, CF nr. 430474, nr. CAD.430474

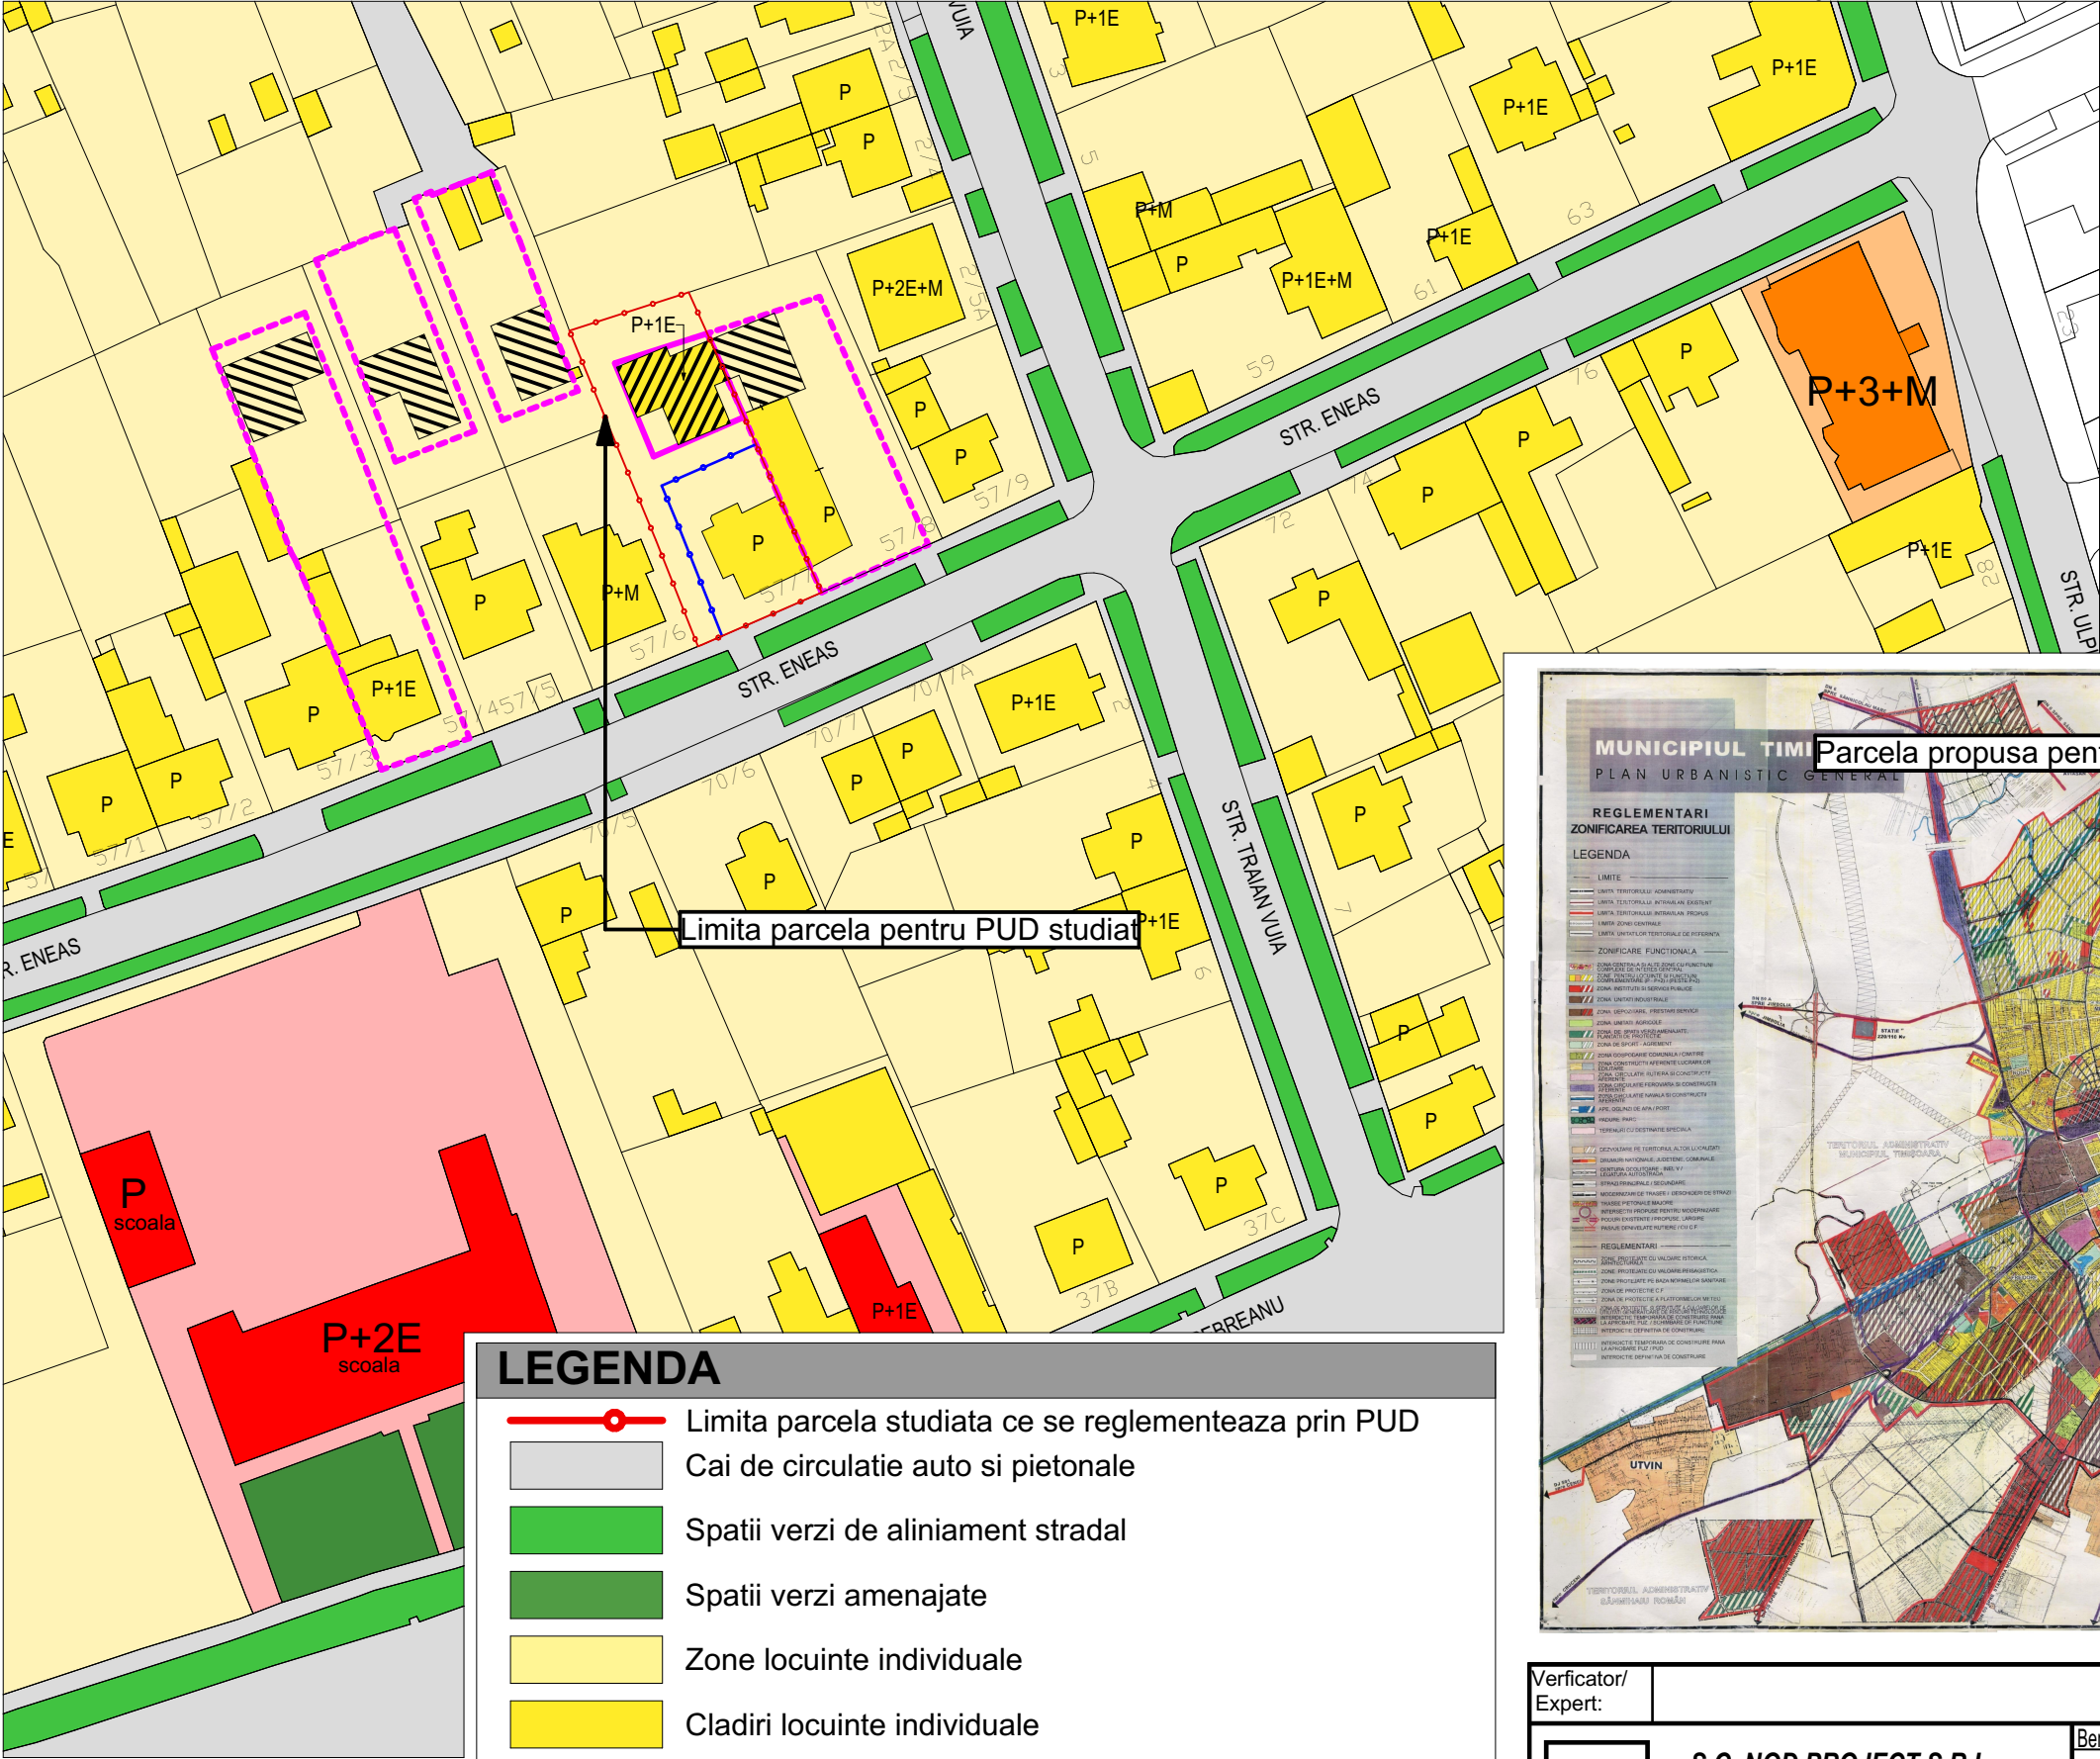

LEGENDA

- Limita parcela studiată ce se reglementează prin PUD
- Cai de circulație auto și pietonale
- Spatii verzi de aliniament stradal
- Spatii verzi amenajate
- Zone locuinte individuale
- Cladiri locuinte individuale
- Zone locuinte colective
- Cladiri locuinte colective
- Zone functiuni publice si servicii
- Cladiri functiuni publice si servicii

Vericator/ Expert:	referat/ expertiza nr.	
	Beneficiar:	MUNTEAN PETRU SI MUNTEAN MIRCEA
	Titlu proiect:	PLAN URBANISTIC DE DETALIU (PUD) PENTRU CONSTRUIRE CASA UNIFAMILIALA
Specificatie	NUME	SEMNTURA
Sef proiect:	arh. Miron Suteu	
Verificat:	arh. Carmen Falnita	
Proiectat si desenat:	arh. Luiza-Isabela Dan arh. Ioana Petru arh. Bianca Penciu	
Scara :	1:1000	
Data :	05/2020	
Amplasament:	jud. Timis, mun. Timisoara, str. Eneas nr 57/7, CF nr. 430474, nr. CAD.430474	
Titlu plansa:	INCADRARE IN LOCALITATE	
Nr. pr.:	002/2019	
Faza:	PUD	
Nr. pl.:	A.01	