



Plan topografic
Scara - 1 : 500

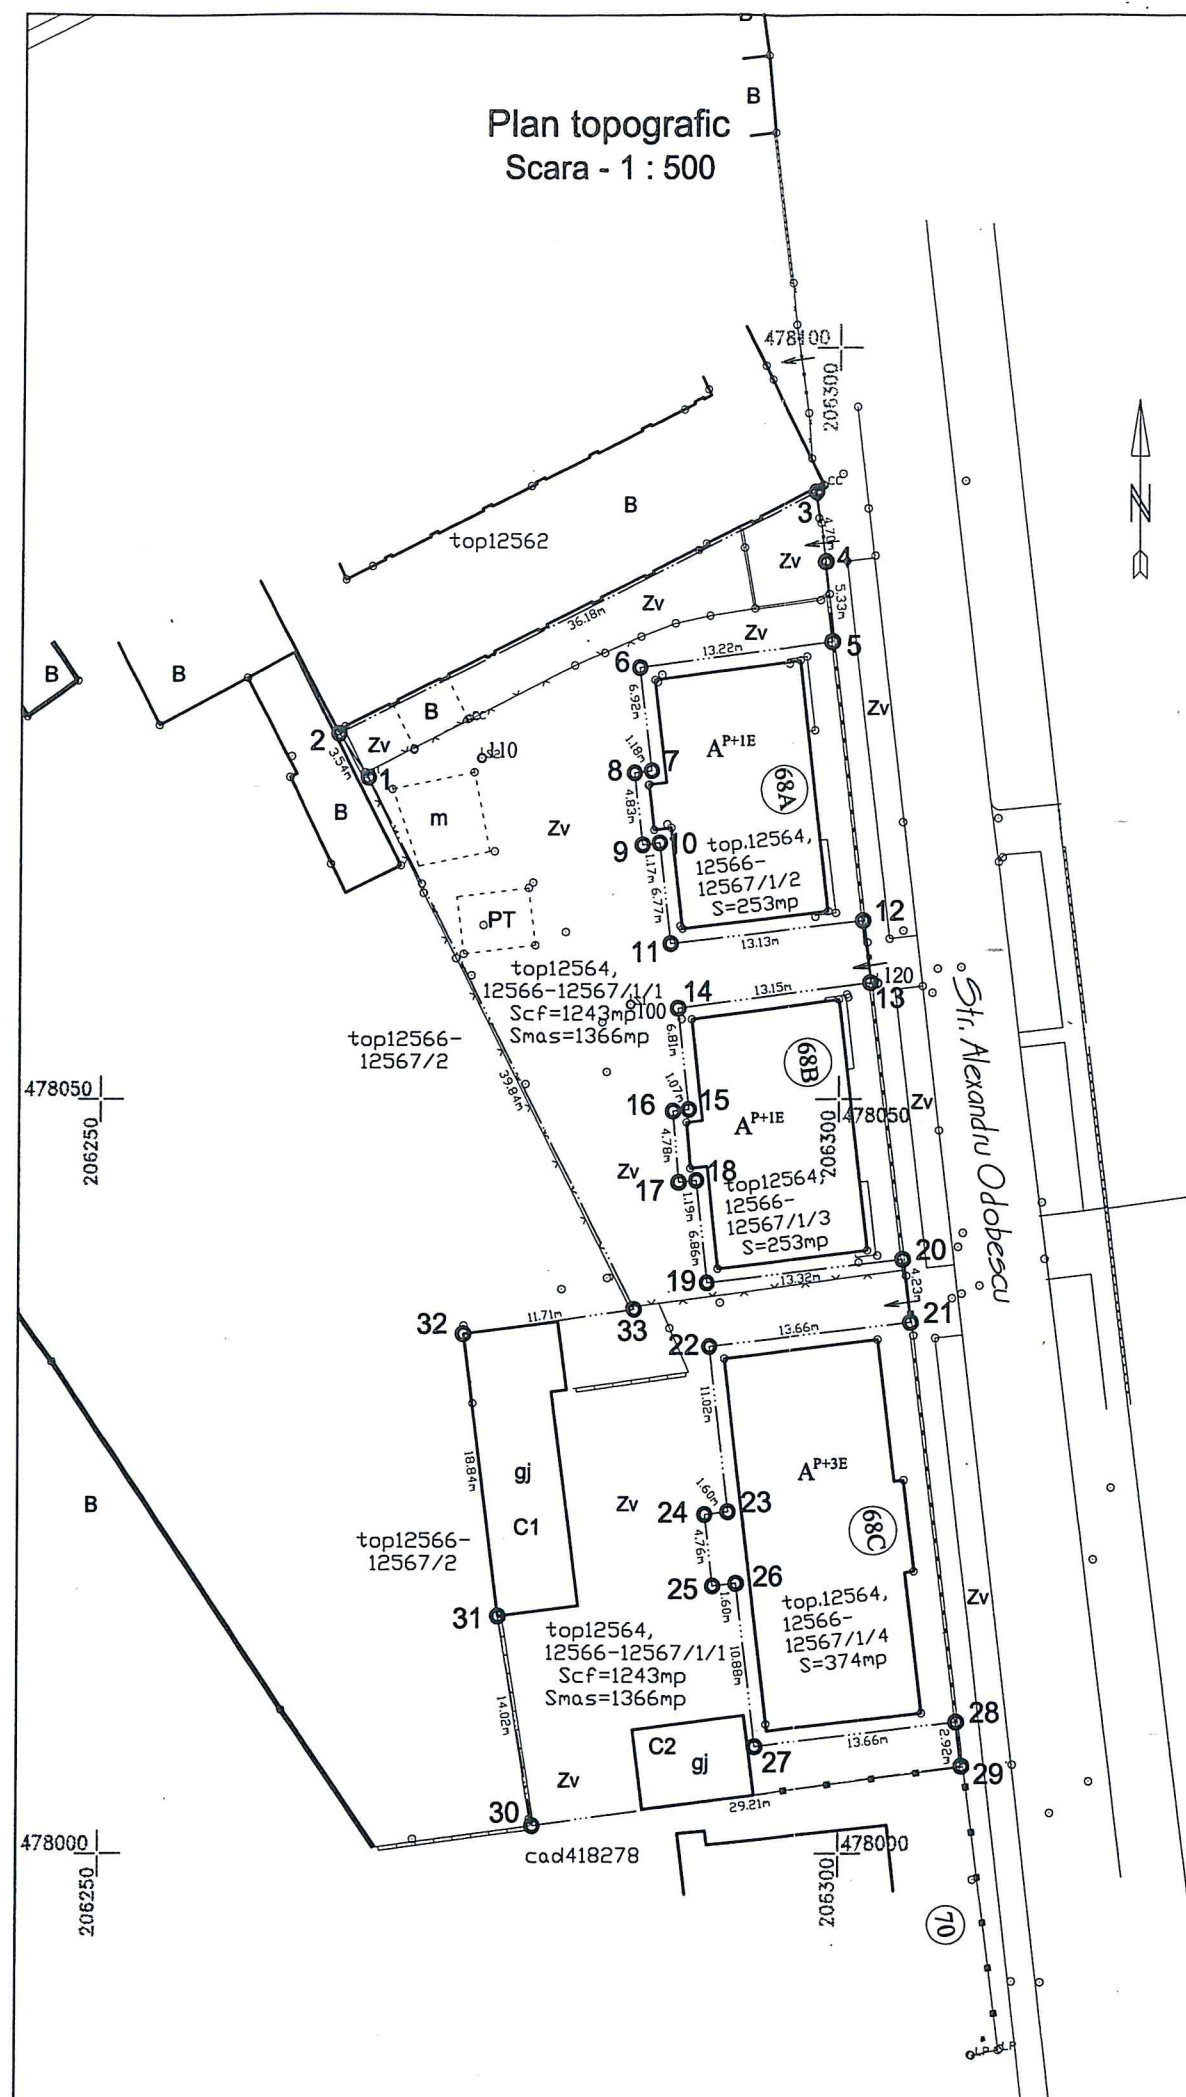

INVENTAR DE COORDONATE

Pct.	X	Y
1	478071.493	206268.004
2	478074.419	206266.008
3	478090.489	206298.424
4	478085.835	206299.072
5	478080.518	206299.512
6	478078.835	206286.403
7	478071.968	206287.243
8	478071.834	206286.075
9	478067.033	206286.638
10	478067.167	206287.796
11	478060.439	206288.570
12	478061.952	206301.612
13	478057.804	206302.127
14	478056.123	206289.089
15	478049.354	206289.831
16	478049.238	206288.772
17	478044.478	206289.166
18	478044.608	206290.351
19	478037.790	206291.097
20	478039.315	206304.327
21	478035.116	206304.856
22	478033.565	206291.283
23	478022.616	206292.549
24	478022.429	206290.960
25	478017.700	206291.506
26	478017.887	206293.095
27	478007.078	206294.346
28	478008.663	206307.911
29	478005.763	206308.264
30	478001.848	206279.316
31	478015.672	206276.956
32	478034.357	206274.548
33	478036.019	206286.137

Plan de incadrare in zona
sc - 1 : 5000

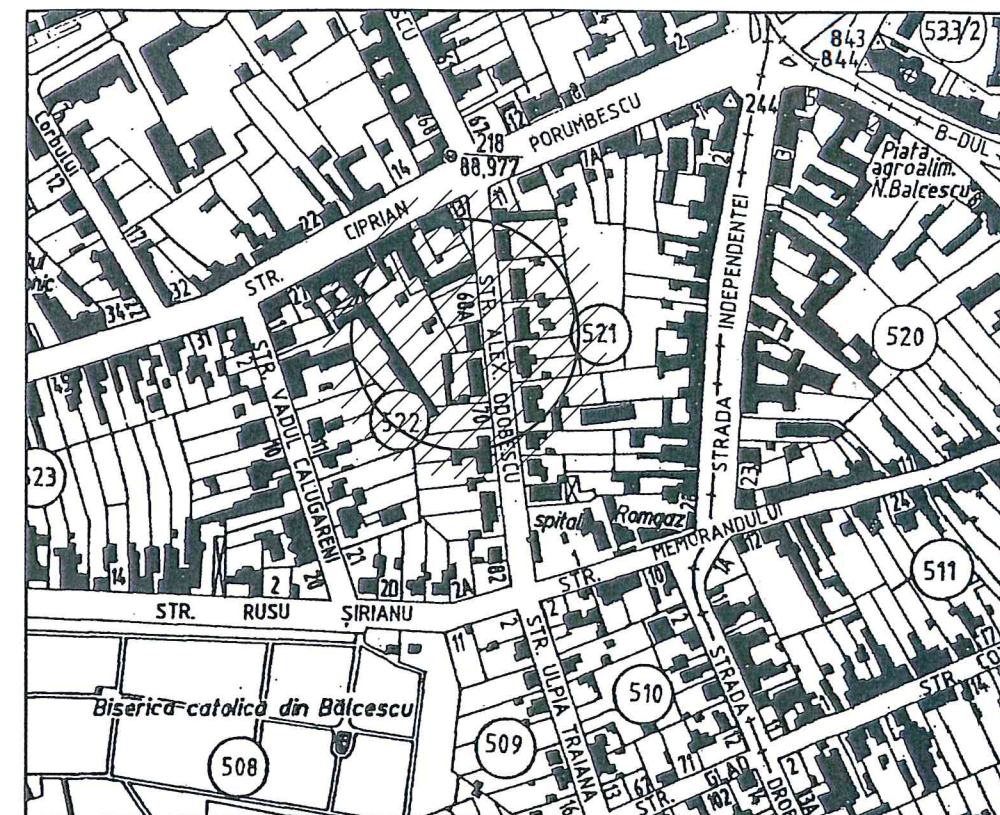

SITUATIA JURIDICA

Nr. C.F.	Nr. top	Descriere imobil	Supr. CF (mp)	Supr. mas. (mp)	Proprietar	teren	constr.	Obs.
412455 Timisoara	12564,12566-12567/1/1	Teren cu bateria I cu 6 garaje provizorii si bateria II cu 3 garaje constructii provizorii in Str. Odobescu nr. 38	1243	1366	MUNICIPIUL TIMISOARA	1/1	-	partial imprejmuit

1870/21 25 SEP. 2018
Oficiul de Cadastru și Publicitate Imobiliară Timiș
RODINA LENUTA
CONSILIER

RECEPȚIONAT ÎN BAZA
PROCESULUI VERBAL DE
RECEPȚIE Nr. 2640/2018

CERTIFICAT
DE
AUTORIZARE
Seria RO - B - J
Nr. 0820/29.02.2016
S.C. EFICIENT S.A.

CERTIFICAT
DE
AUTORIZARE
Seria RO-TM
Nr. 0467/10.12.2010
Gheorghe Petru N.



SOCIETATEA COMERCIALA
EFICIENT S.A.
RO - 1900 TIMISOARA
Str. Simion Barnutiu nr. 11

Proiect : Plan topografic in vederea obtinerii H.C.L. Timisoara pentru
rectificarea de suprafata la imobilul cu nr. cadastral 412455
Locul imobilului: mun. Timisoara, Str. Odobescu nr. 68 -
nr. cadastral 412455
Beneficiar : Primaria Municipiului Timisoara

**PROIECT
NR.
10767 / 2018**



Director ing. Iliesi V.
Sef proiect ing. Pînzaru G.
Proiectant ing. Pînzaru G.
Desenat ing. Pînzaru G.

SCARA : PLANSA :
1 : 500
1 : 5000
Plan topografic
Plan de incadrare in zona
Data:02.2018 Planșa nr. 10767 / 2018 - 01 - RT+C


Nota : - coordonatele X ; Y - sistem de proiectie „ Stereo '70 ”

Nr. cadastral	Suprafata masurata	Adresa imobilului	
412455	1366	mun. Timisoara, str Odobescu nr. 68	
Cartea funciara nr. 412455		UAT	Timisoara

Plan de amplasament si delimitare imobil sc - 1 : 500

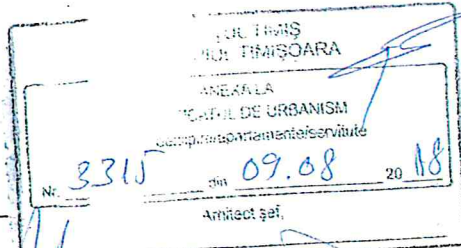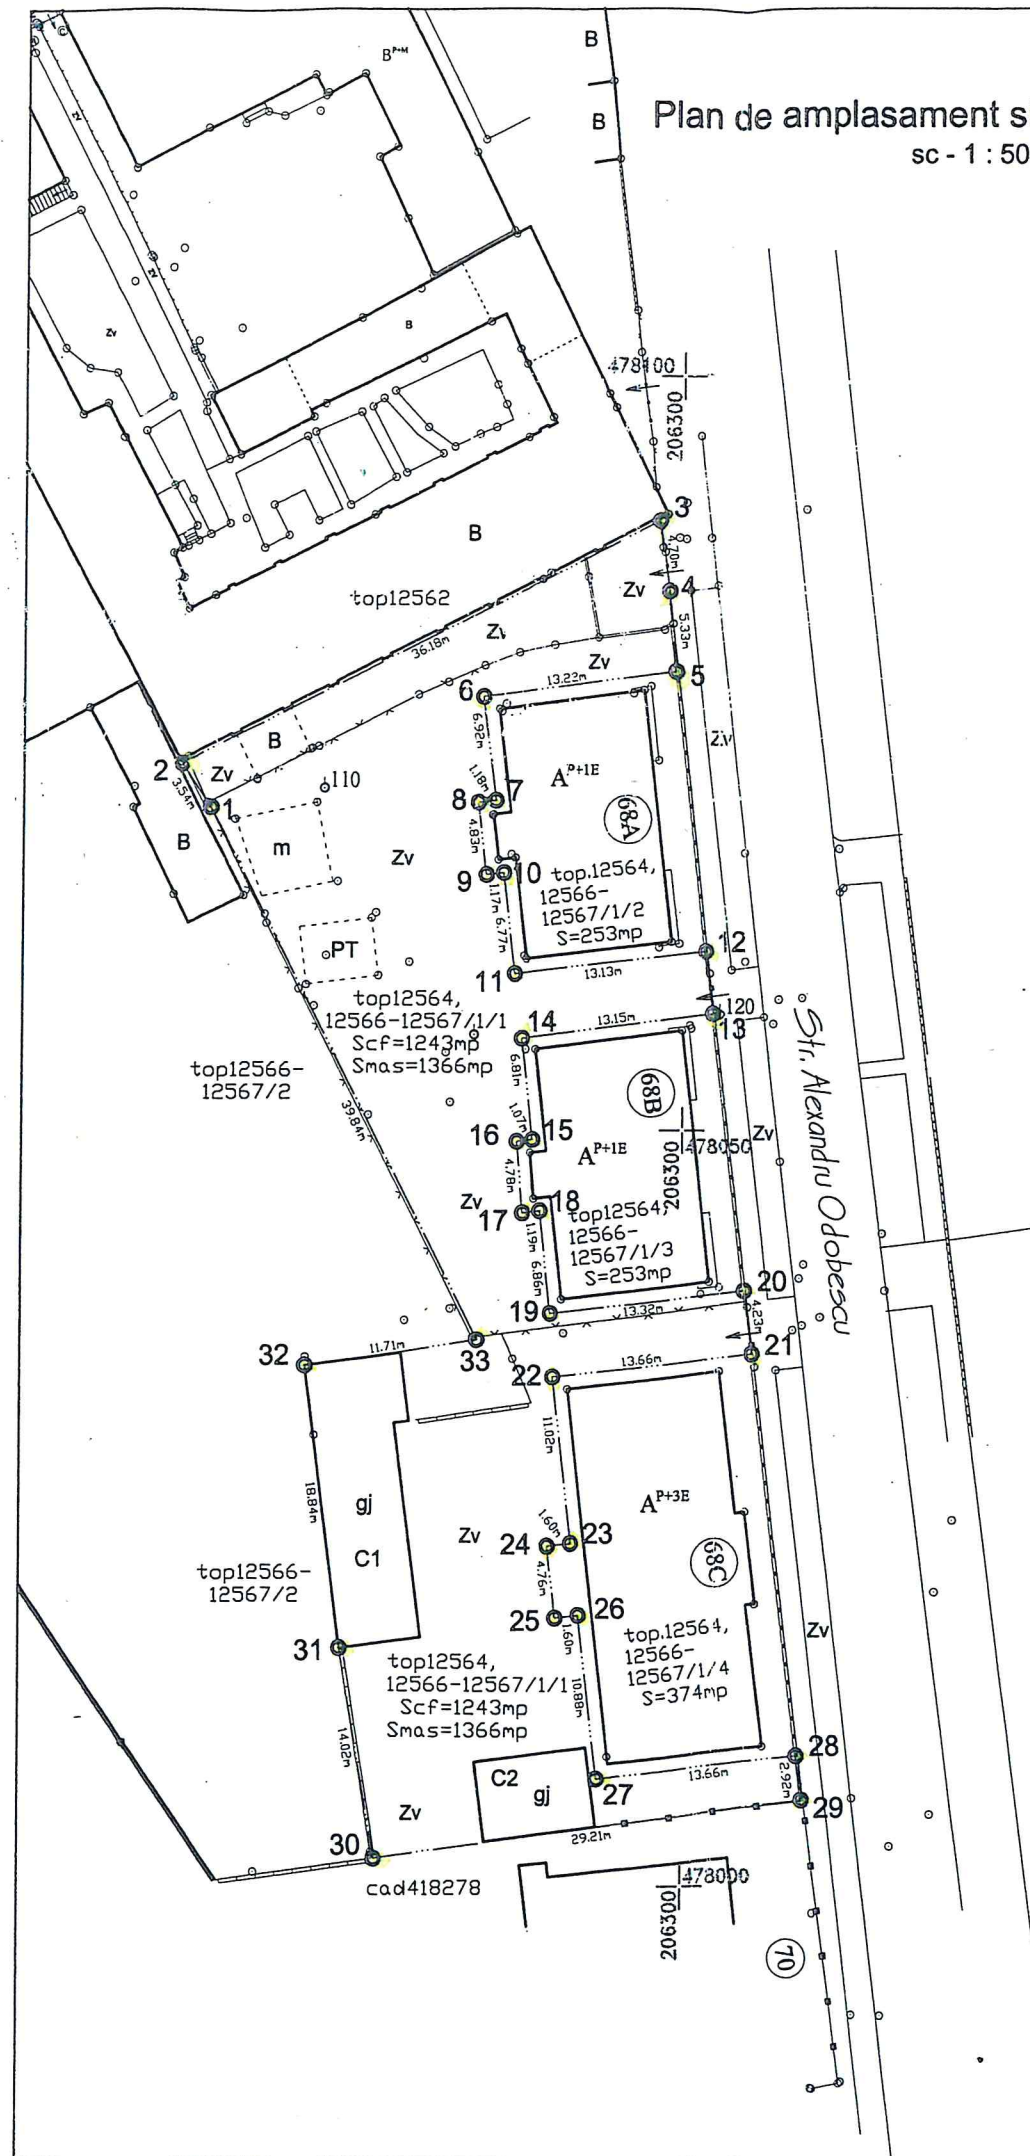

Plan de incadrare in zona sc - 1 : 5000

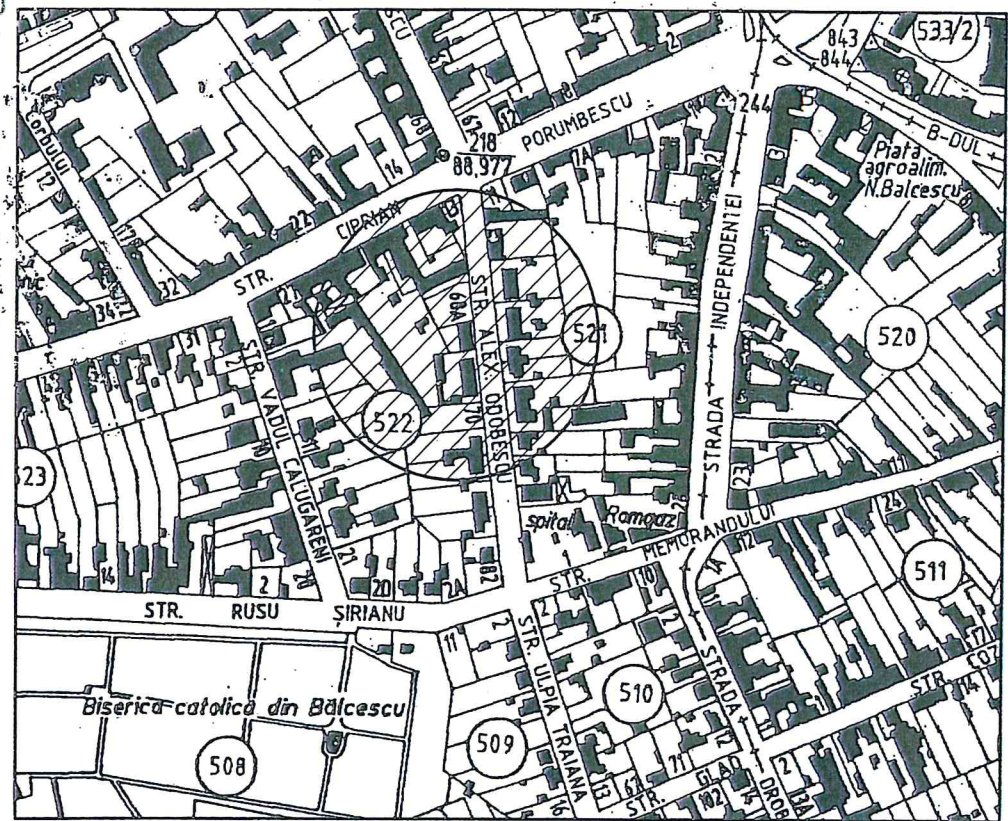

INVENTAR DE COORDONATE

Pct.	X	Y
1	478071.493	206268.004
2	478074.419	206266.008
3	478090.489	206298.424
4	478085.835	206299.072
5	478080.518	206299.512
6	478078.835	206286.403
7	478071.968	206287.243
8	478071.834	206286.075
9	478067.033	206286.638
10	478067.167	206287.796
11	478060.439	206288.570
12	478061.952	206301.612
13	478057.804	206302.127
14	478056.123	206289.089
15	478049.354	206289.831
16	478049.238	206288.772
17	478044.478	206289.166
18	478044.608	206290.351
19	478037.790	206291.097
20	478039.315	206304.327
21	478035.116	206304.856
22	478033.565	206291.283
23	478022.616	206292.549
24	478022.429	206290.960
25	478017.700	206297.506
26	478017.887	206293.095
27	478007.078	206294.346
28	478008.663	206307.911
29	478005.763	206308.264
30	478001.848	206279.316
31	478015.672	206276.956
32	478034.357	206274.548
33	478036.019	206286.137

A. Date referitoare la teren			
Nr. cadastral	Categorie de folosinta	Suprafata (mp)	Mentiiuni
193/2	Curti constructii	1366	imprejmuit
Total		1366	
B. Date referitoare la constructii			
Cod constr.	Destinatia	Supr. construita la sol (mp)	Mentiiuni
C1	CA	108	bateria I cu 6 garaje constructii provizorii
C2	CA	40	bateria II cu 3 garaje constructii provizorii
Total		148	
Suprafata totala masurata a imobilului = 1366mp			
Suprafata din act = 1243mp			

EFICIENT SA	Inspector
Confirm executarea măsurătorilor la teren, corectitudinea întocmirii documentației cadastrale și corespondența acestora cu realitatea din teren	Confirma introducerea imobilului in baza de date integrata si atribuire numar cadastral
06.2018	