


Nr. cadastral nou.....	Suprafața măsurată a imobilului (mp) 6303	Adresa imobilului Str. Suceava, loc. Timisoara
Nr. Carte Funciară nou.....	Unitatea Administrativ Teritorială (UAT) Timisoara	

Plan de amplasament si delimitare a imobilului
sc.: 1:500

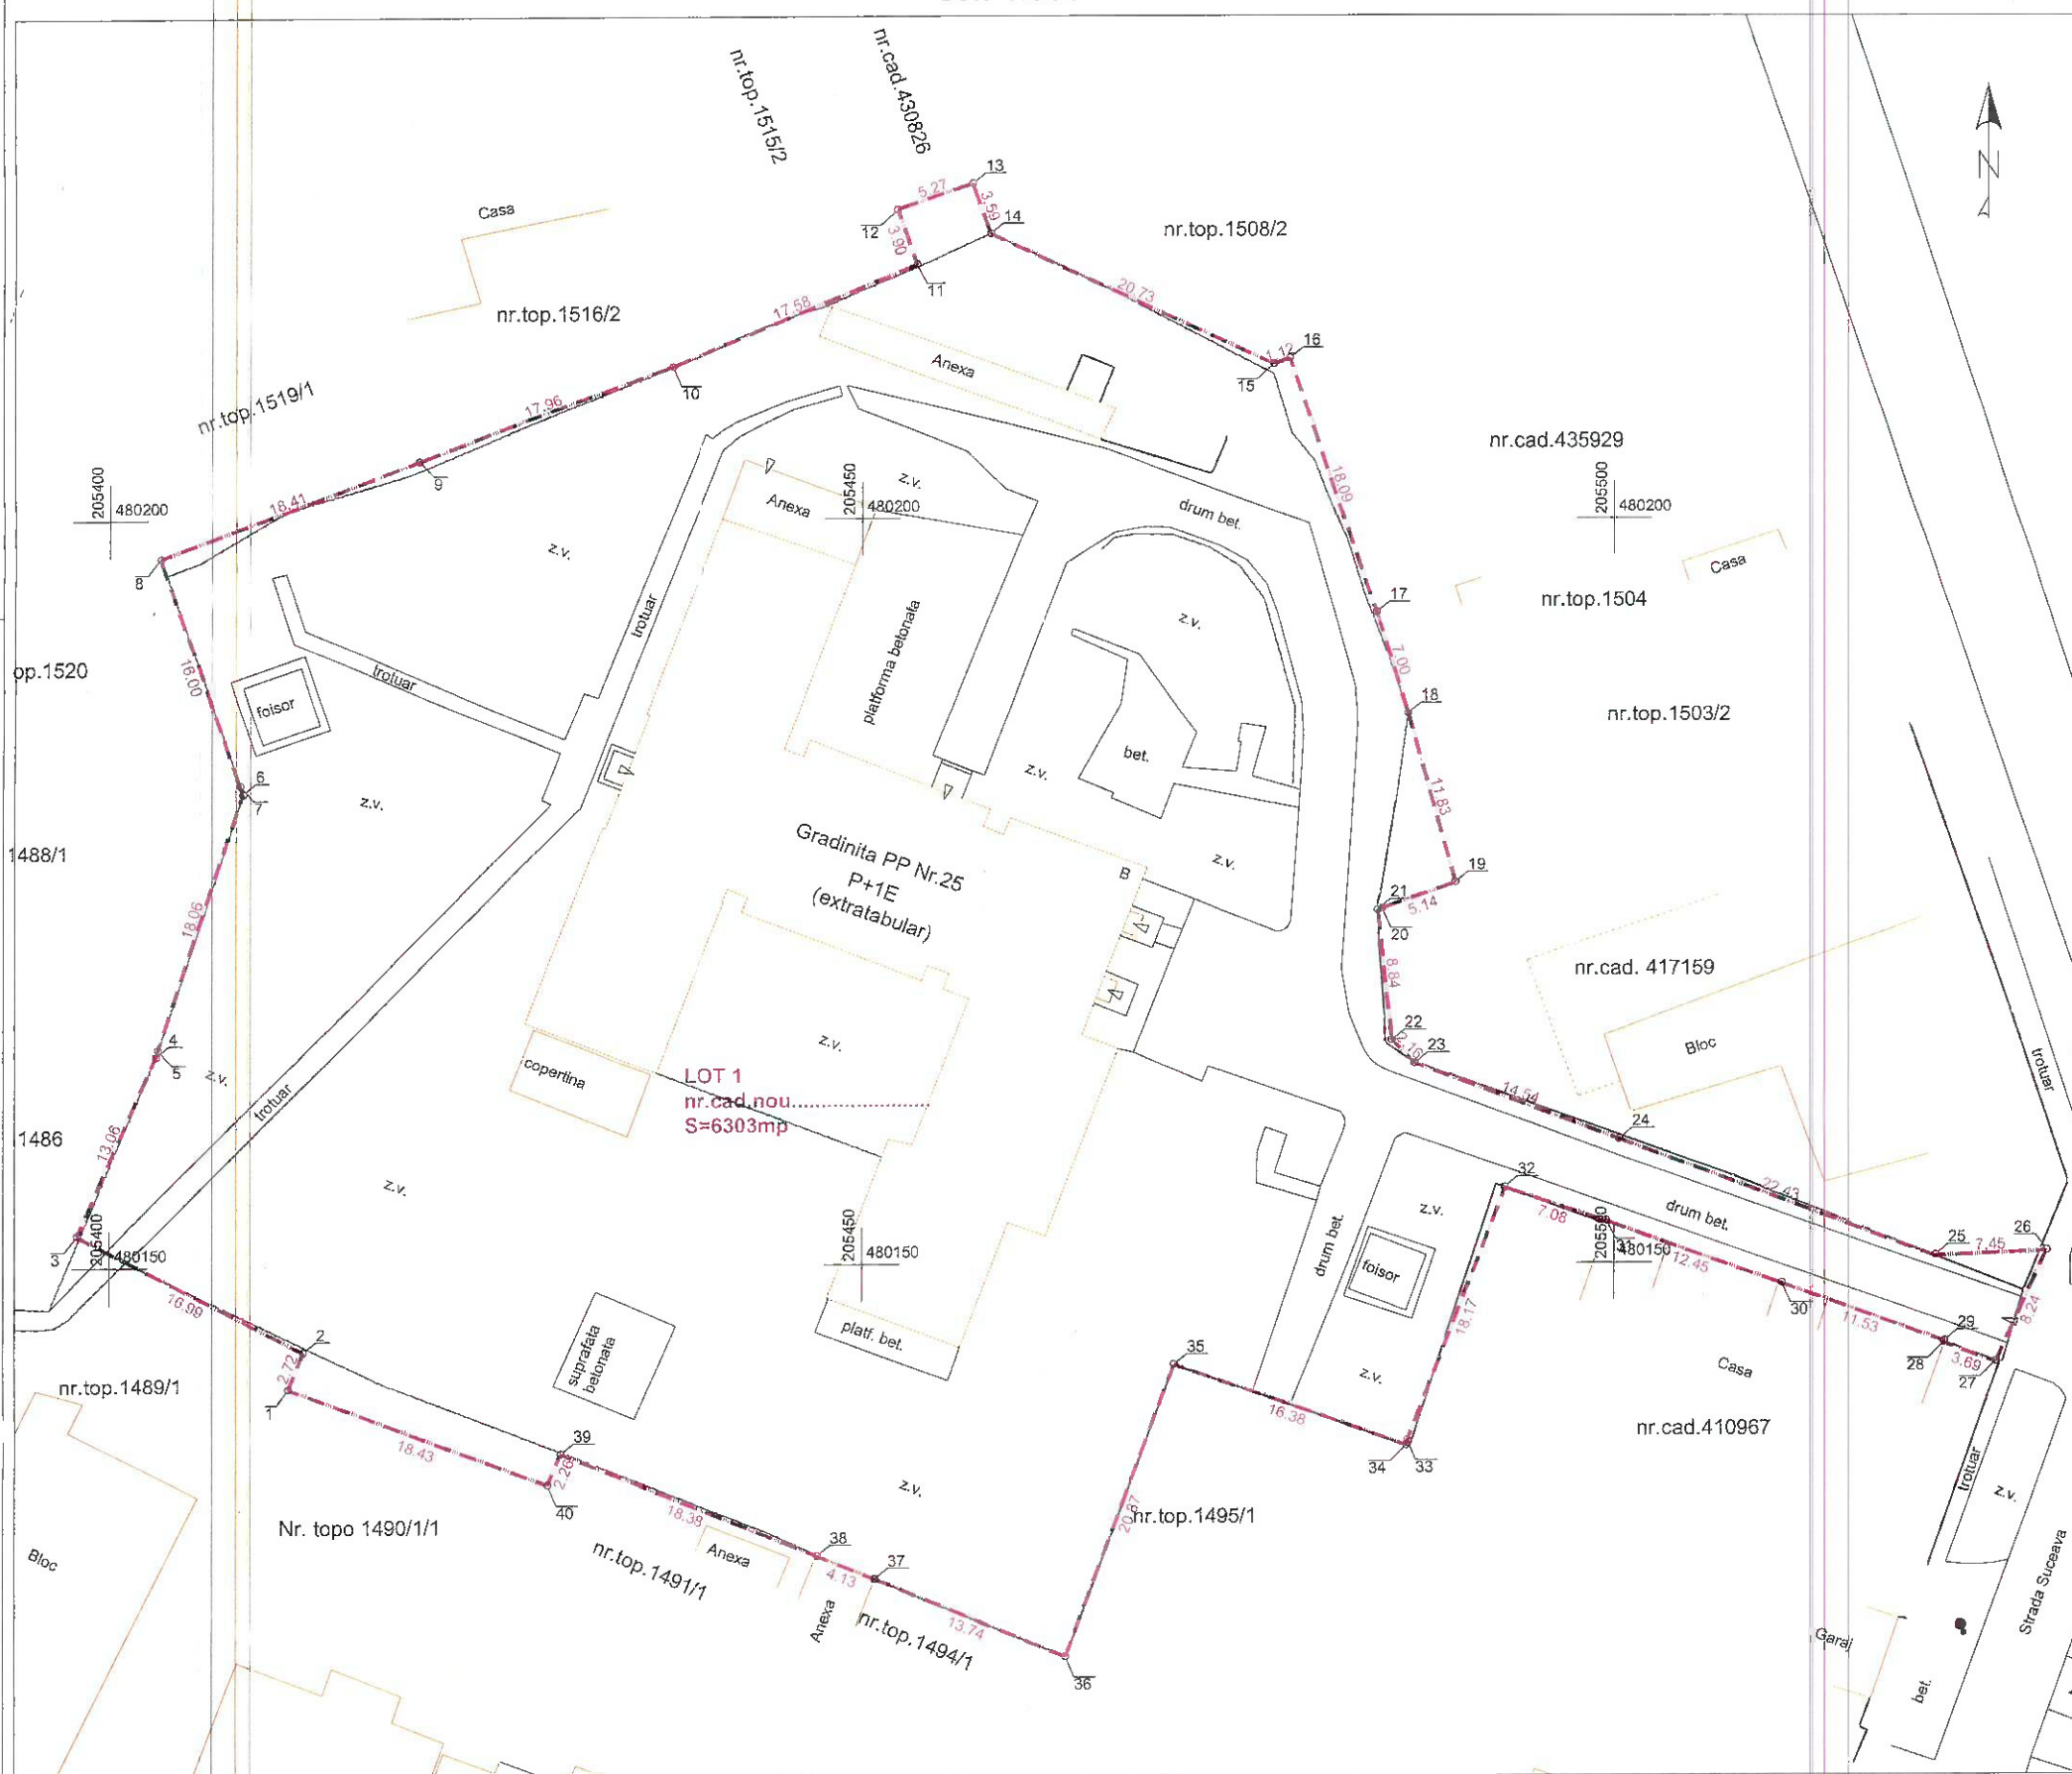

A. Date referitoare la teren			
Nr. parcelă	Categorie de folosință	Suprafața (mp)	Mentiuni
1	CC	6303	imobil împrejmuit cu gard sarna/metalic si gard beton
TOTAL		6303	

B. Date referitoare la construcții			
Cod	Destinația	Suprafața construită la sol (mp)	Mentiuni
-	-	-	-
Total			

Suprafața totală măsurată a imobilului = 6303 mp
Suprafața din act = 6303 mp

Executant: SC BLACK LIGHT SRL ing. Loredana BEZNOSZKA Confirm executarea măsurătorilor la teren, corectitudinea întocmirii documentației cadastrale și corespondența acestora cu realitatea din teren <i>[Signature]</i> DATA: 02.2020	Inspector Confirm introducerea imobilului în baza de date integrată și atribuirea numărului cadastral Semnătura și parafa 38222 / 28 FEB. 2020 BOBA IONUT-DA CONSILIER CADAST
---	--