


PUZ - ZONA LOCUINTE COLECTIVE SI FUNCTIUNI COMPLEMENTARE
Mun. Timisoara, jud. Timis, str. Carei, nr. 1B/1,1B/2

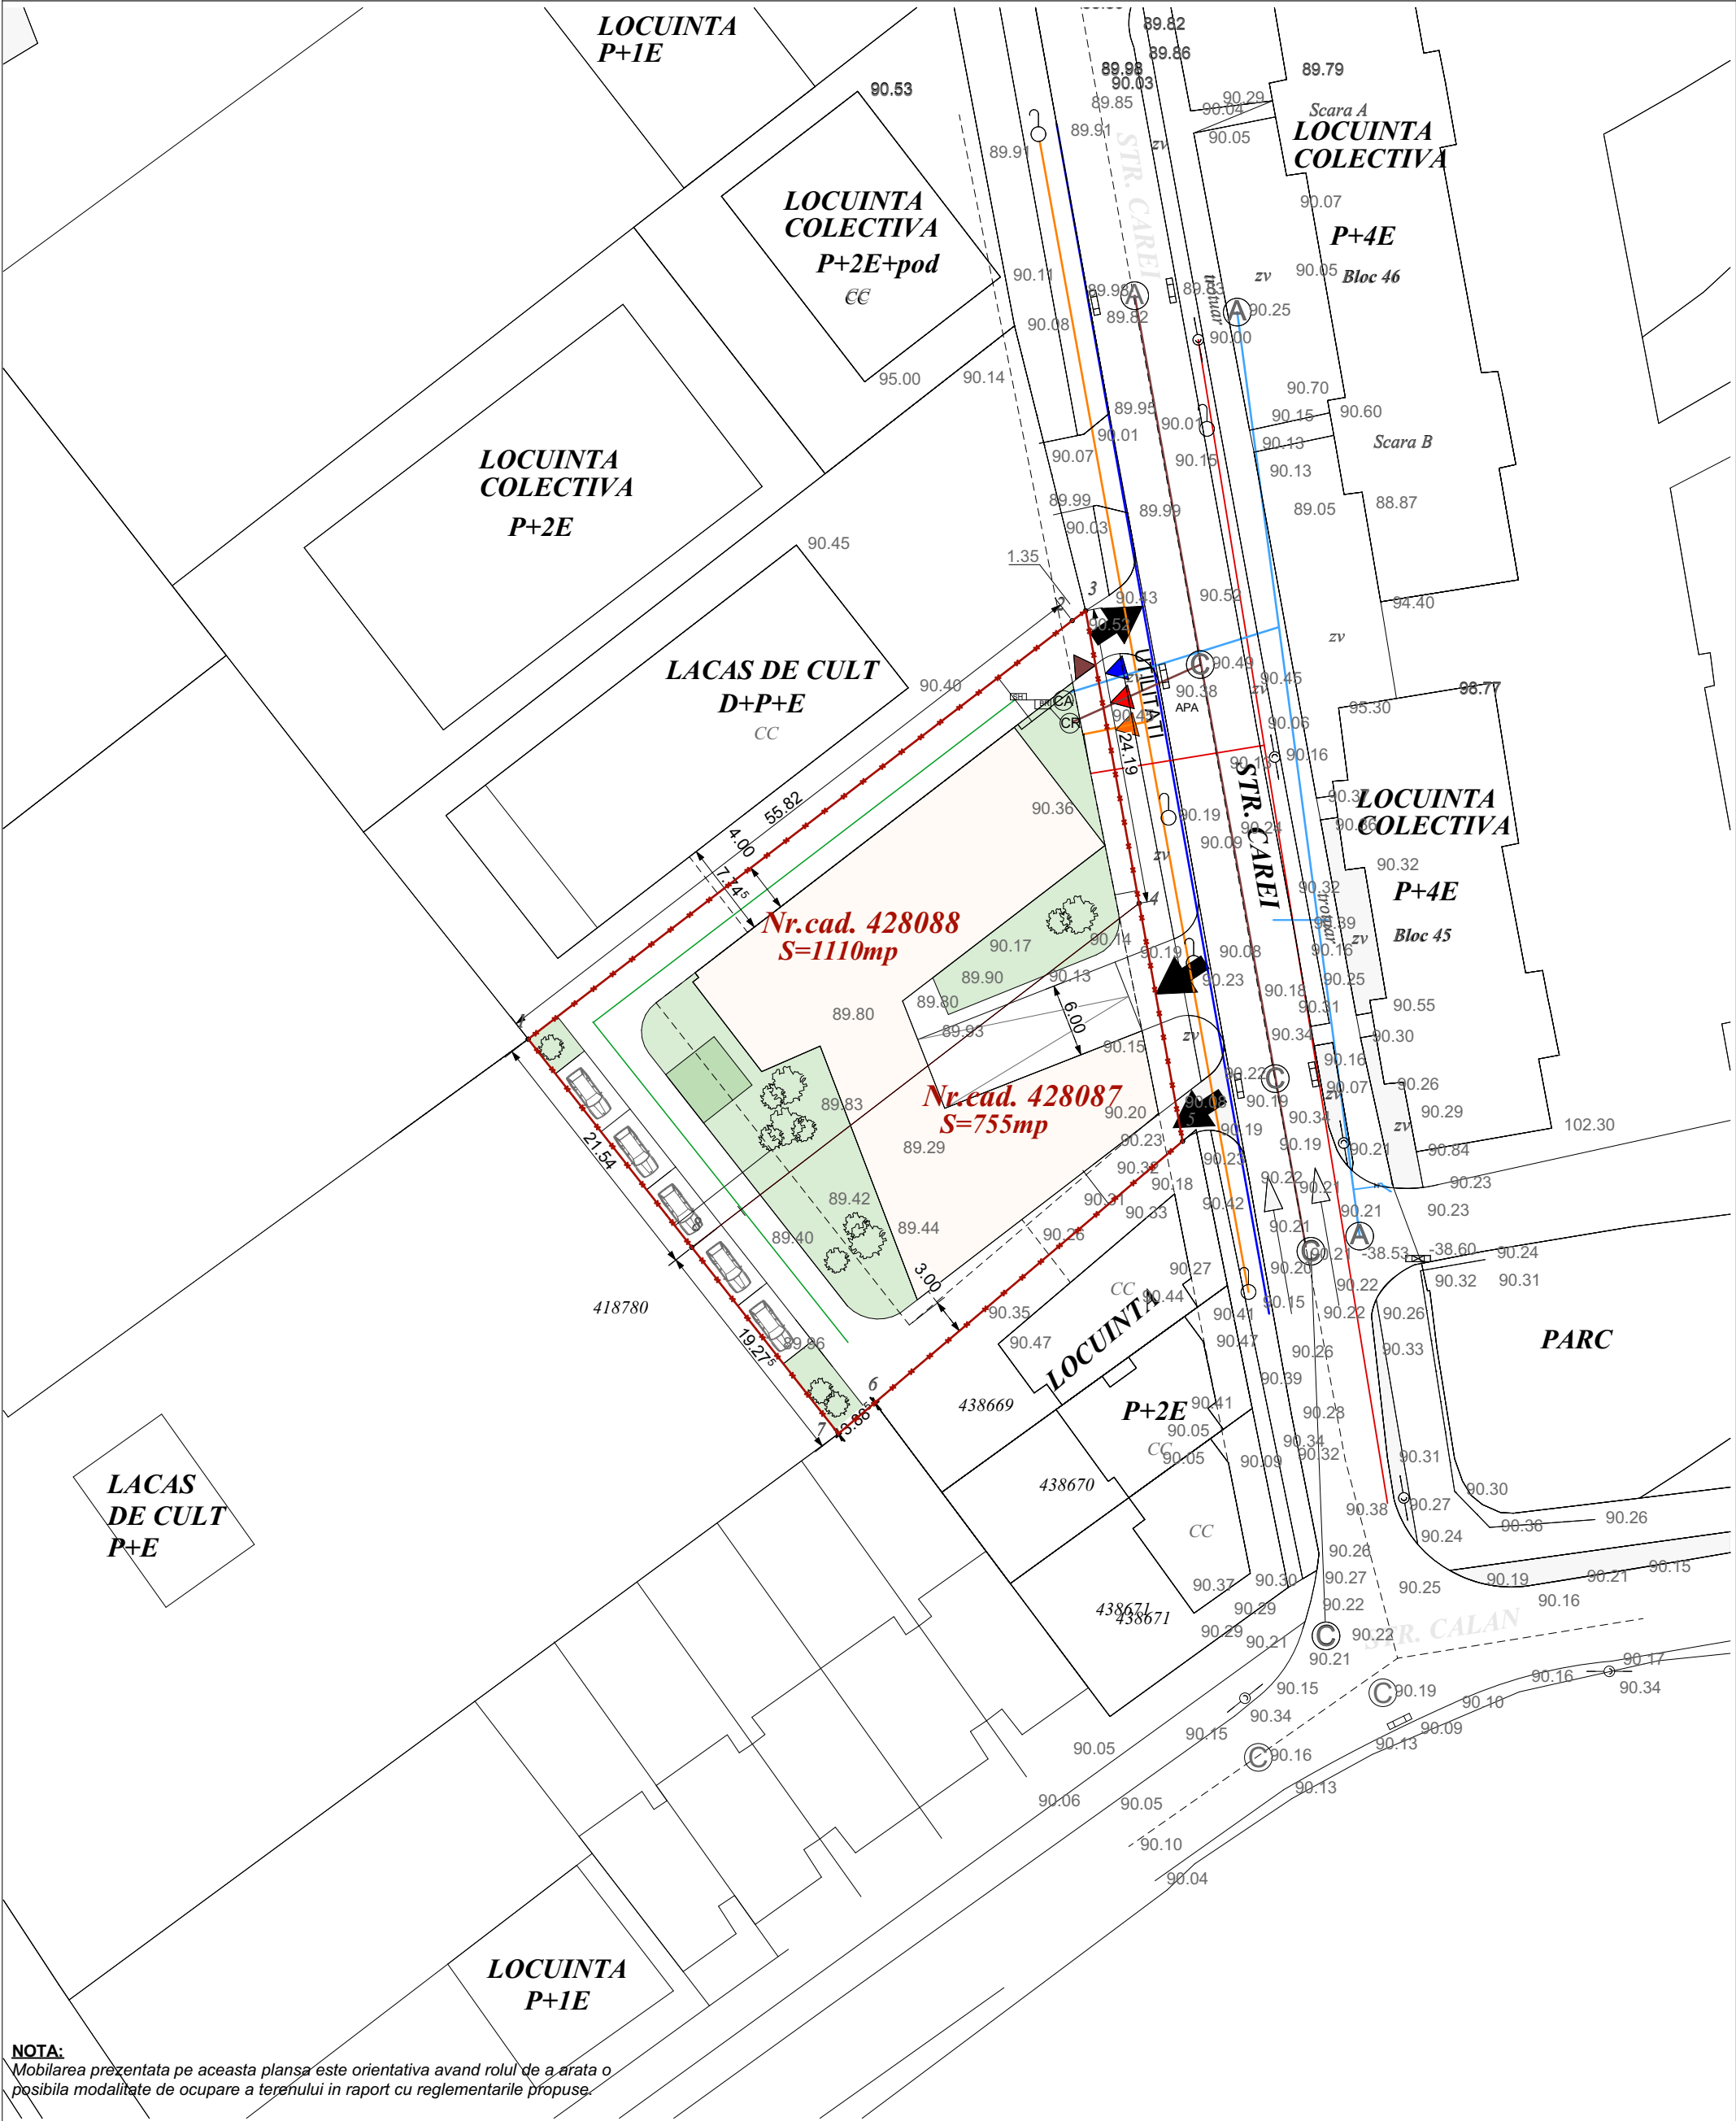

NOTA:
Mobilarea prezentata pe aceasta plansa este orientativa avand rolul de a arata o
posibila modalitate de ocupare a terenului in raport cu reglementarile propuse.

LEGENDA

- HP Hidrant de incendiu
- Retea apa rece
- Retea apa pluviala
- Retea canal menajer
- Retea gaze naturale
- Retea energie electrica
- Retea telecomunicatii
- BR Bazin de retentie
- GV Gura de varsare
- CV Camin de vizitare
- SH Separator de hidrocarburi

	Proiectant general: SC MODSIGN PROJECT ARTSIDE SRL jud. Timis, com. Dumbravita, str. Freziei nr 7 Tel. : 0752291918		Beneficiar: LUPAU PETRICA SI SIMA DANUT		
	Specialist RUR: Sef proiect:		Denumire proiect: PUZ - CONSTRUIRE CLADIRE LOCUINTE COLECTIVE CU SAD LA PARTER, AMENAJARI EXTERIOARE IN INCINTA, RACORD LA DRUMUL PUBLIC Mun. Timisoara, jud. Timis, str. Carei, nr. 1B/1,1B/2		
	Proiectant:		Denumire plansa:		
Desenat:	arh. DIANA MARIA GAGA		Nr. proiect: 01-P/2018	REGLEMENGTA RI EDILITARE	Scara:
	arh. OANA IORDACHE - MANESCU		Faza: PUZ		Nr. plansa:
	arh. OANA IORDACHE - MANESCU		Data: 01.03.2020		03