


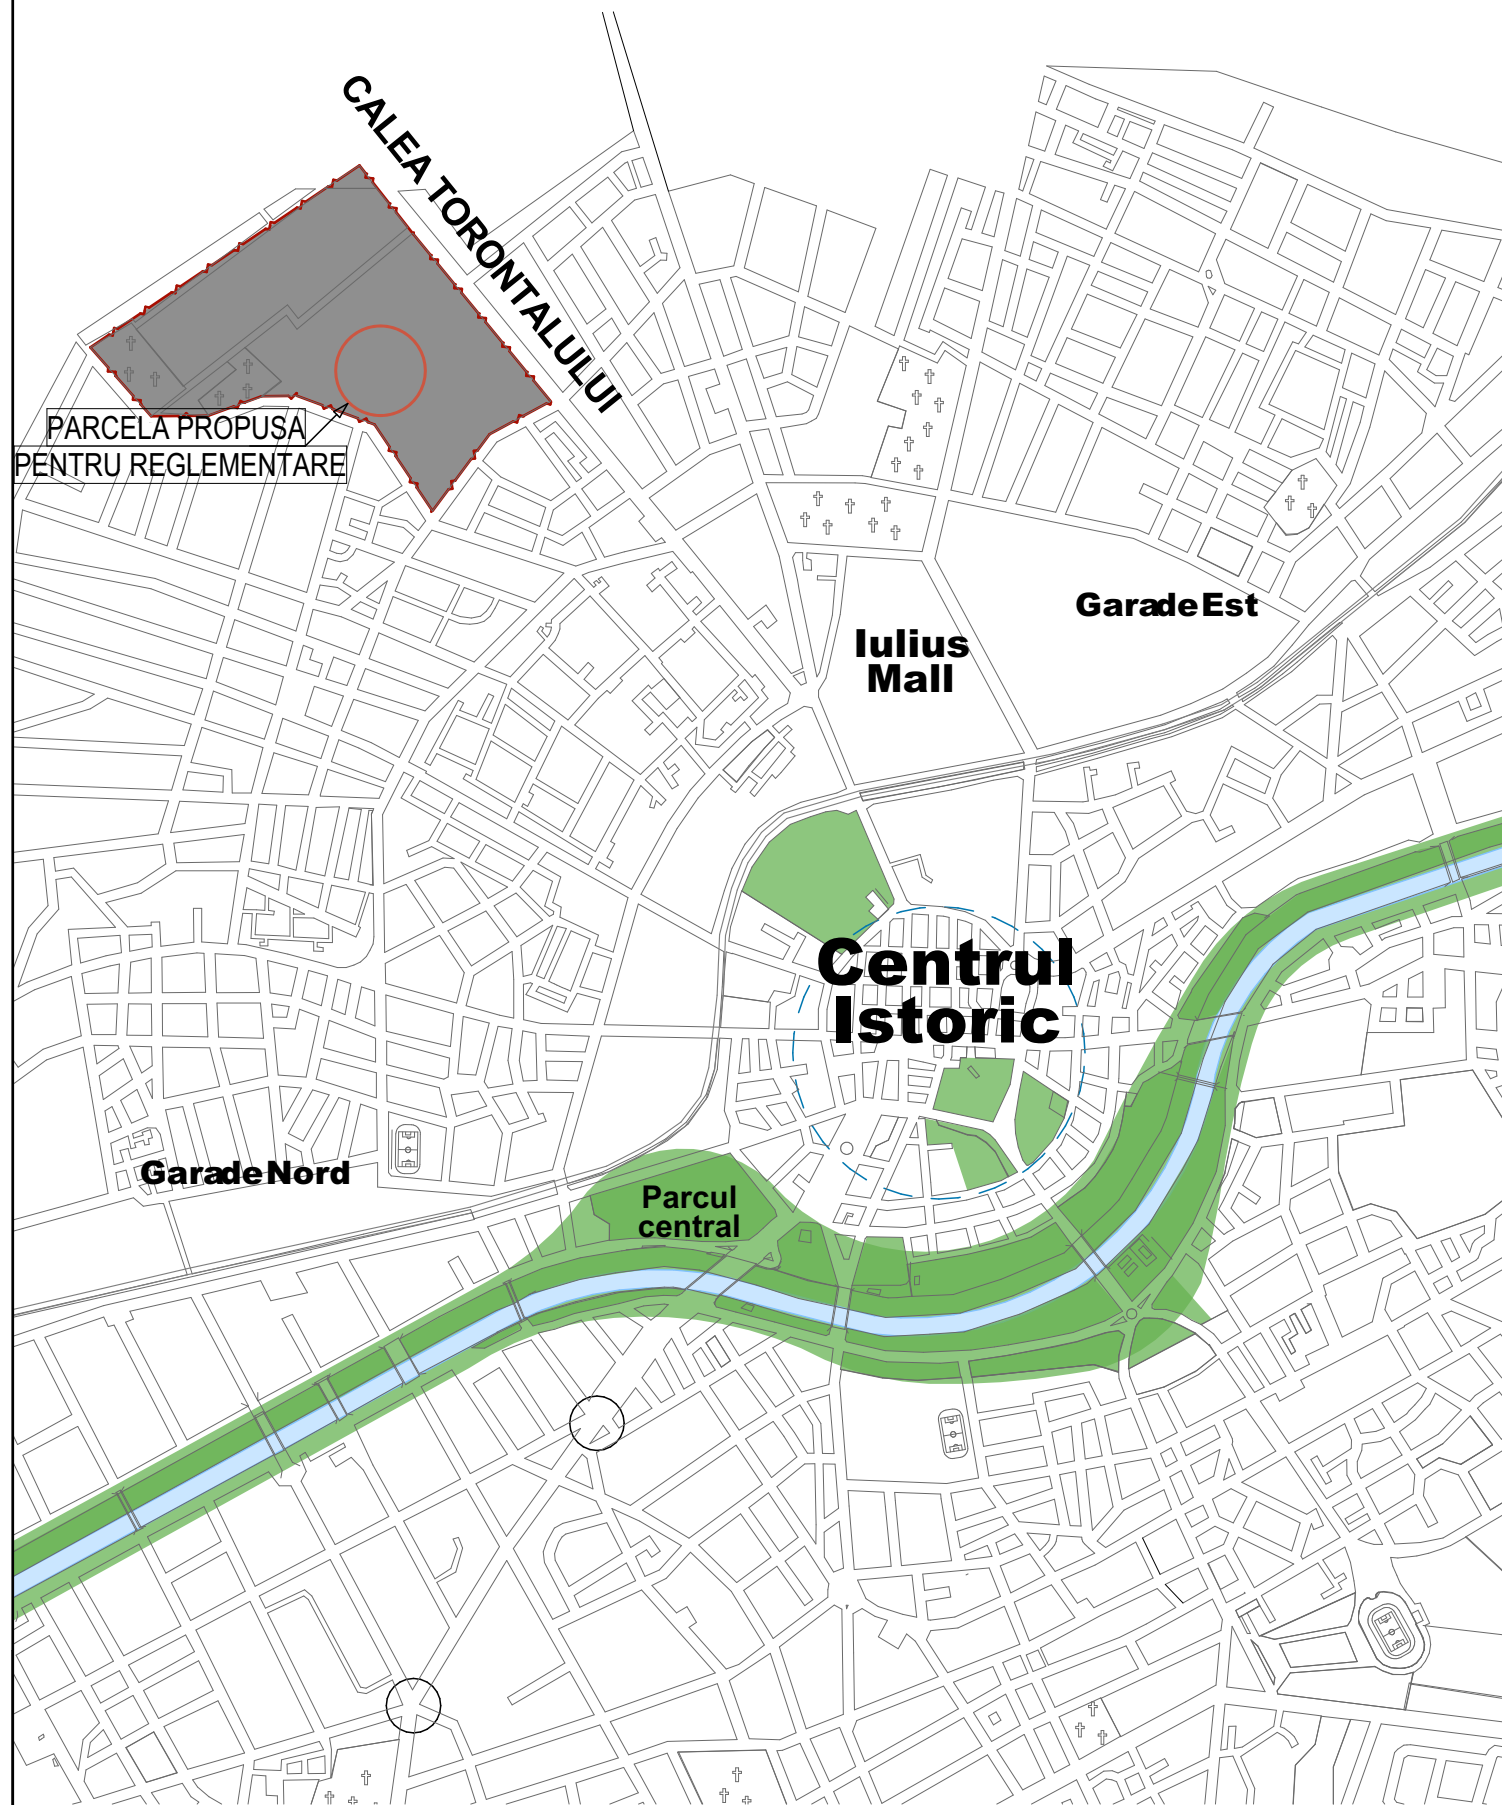


PUZ CONSTRUIRE LOCUINTE COLECTIVE IN REGIM S+P+3E SI ETAJ RETRAS

LEGENDA

- ZONA DE STUDIU PROPUSA
- LIMITA PARCELA STUDIATA PROPUSA PENTRU REGLEMENTARE

DETALIU INCADRARE U.T.R. NR. 18
EXTRAS PUG TIMISOARA 2002, PRELUNGIT 2017

UTR 18

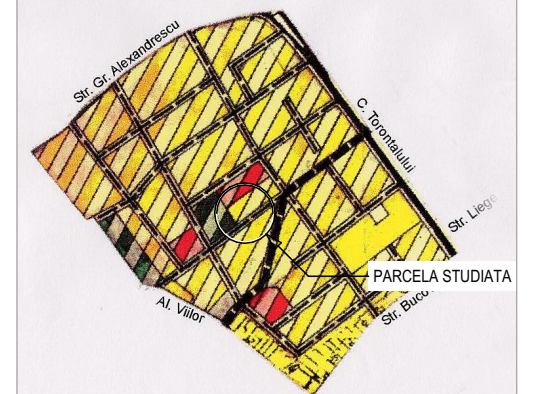

REGLEMENTARI ZONIFICAREA TERITORIULUI

LEGENDA

- LIMITE**
 - LIMITA TERITORIULUI ADMINISTRATIV
 - LIMITA TERITORIULUI INTRAVILAN EXISTENT
 - LIMITA TERITORIULUI INTRAVILAN PROPUȘ
 - LIMITA ZONEI CENTRALE
 - LIMITA UNITATILOR TERITORIALE DE REFERINTA
- ZONIFICARE FUNCTIONALA**
 - ZONA CENTRALA SI ALTE ZONE CU FUNCTIUNI COMPLEXE DE INTERES GENERAL
 - ZONE PENTRU LOCUINTE SI FUNCTIUNI COMPLEMENTARE (P - P+2) / (PESTE P+2)
 - ZONA INSTITUTII SI SERVICII PUBLICE



UP STUDIO PROJECT RO 29883600 Sebes, jud. Alba str. Mihai Eminescu nr.24 tel.0742 068582 www.upstudioproject.com				Beneficiar: CUT TEODOR Amplasament: Str. AUREL POP, nr. 13B, CF nr. 434773 (CF vechi 146503, nr. CAD vechi A541/3/6) nr. CAD 434773		Proiect nr.: 128/2018
Titlu proiectului: CONSTRUIRE LOCUINTE COLECTIVE IN REGIM S+P+3 SI ETAJ RETRAS				Faza: PUZ		Format: A3
Titlu plansei: INCADRAREA IN ZONA				Planșa nr. A.2.1		
Specificatie: SEF PROIECT PROIECTAT INTOCMIT	Titlu/Nume: Arh. Apostol Ozana Arh. Enacopol Razvan Arh. Enacopol Razvan	Semnatura: 	Scara: 	Data: AUGUST 2018		

Acest desen si informatiile cuprinse in el nu pot fi copiate, reproduse sau utilizate, partial sau in intregime, decat cu acordul scris al UP STUDIO PROJECT si nu pot fi folosite in alt scop decat cel pentru care au fost elaborate. Plansele autentice poarta in original semnatura si stampila UP STUDIO PROJECT