




POLITICA 2 - CRESTEREA PONDERII IMM IN ECONOMIA LOCALA

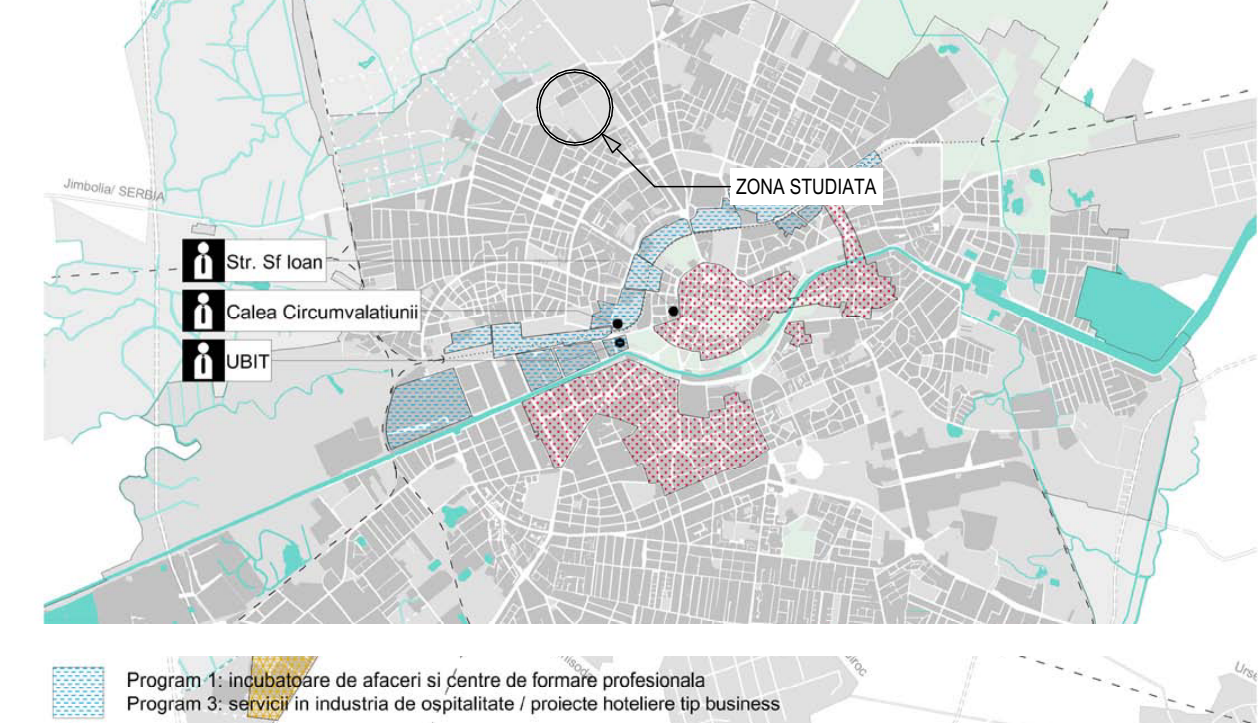


POLITICA 4 - ASIGURAREA INFRASTRUCTURII EDILITARE, A MOBILITĂȚII ȘI A INFRASTRUCTURII DE COMUNICARE

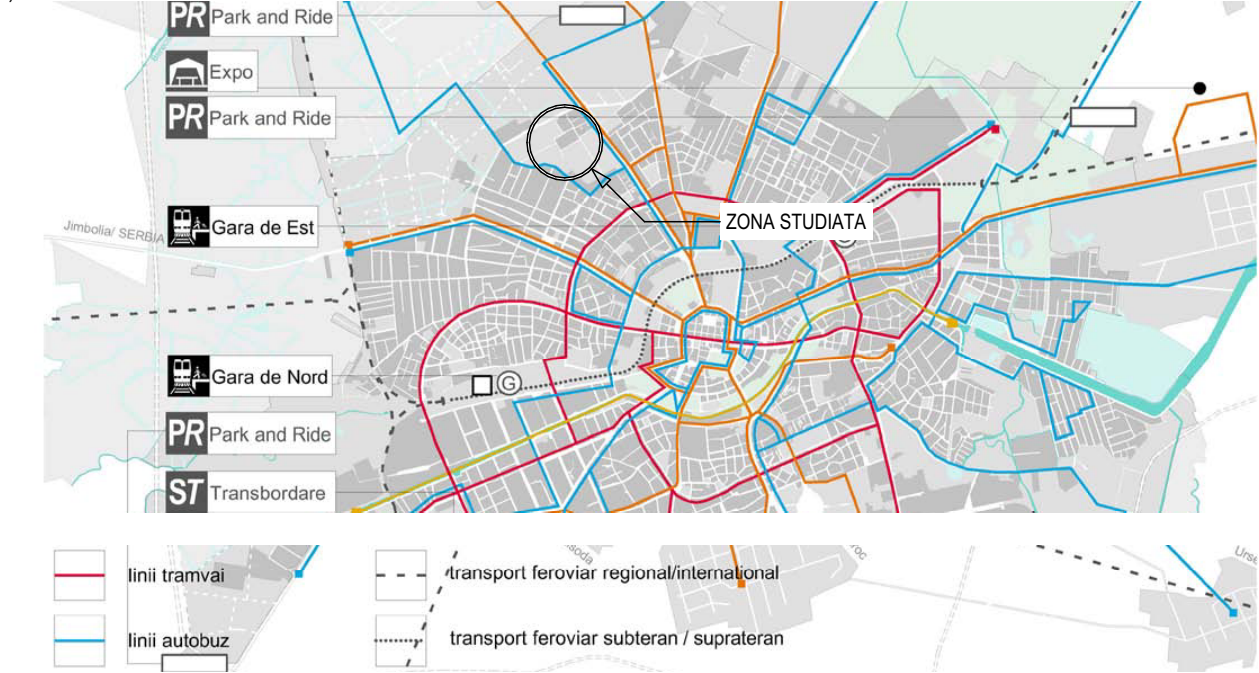


POLITICA 4 - ASIGURAREA INFRASTRUCTURII EDILITARE, A MOBILITĂȚII ȘI A INFRASTRUCTURII DE COMUNICARE

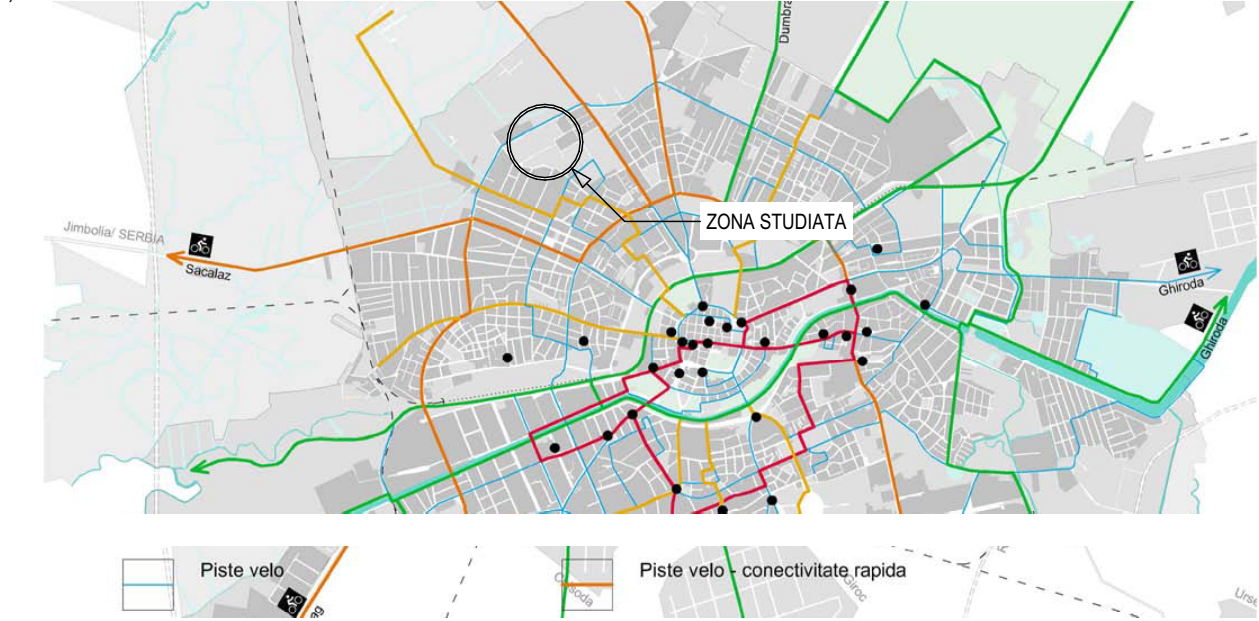


POLITICA 6 - CREȘTEREA CALITĂȚII LOCUIRII

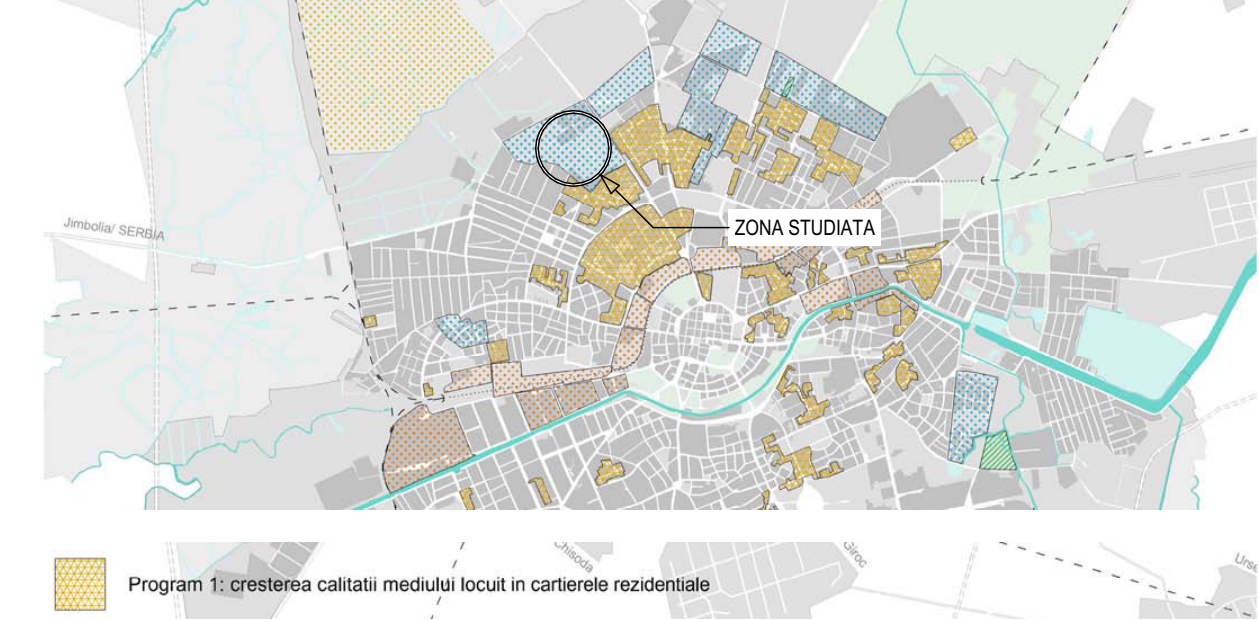


POLITICA 3 - DEZVOLTAREA UNEI INFRASTRUCTURI ECONOMICE URBANE COMPETITIVE

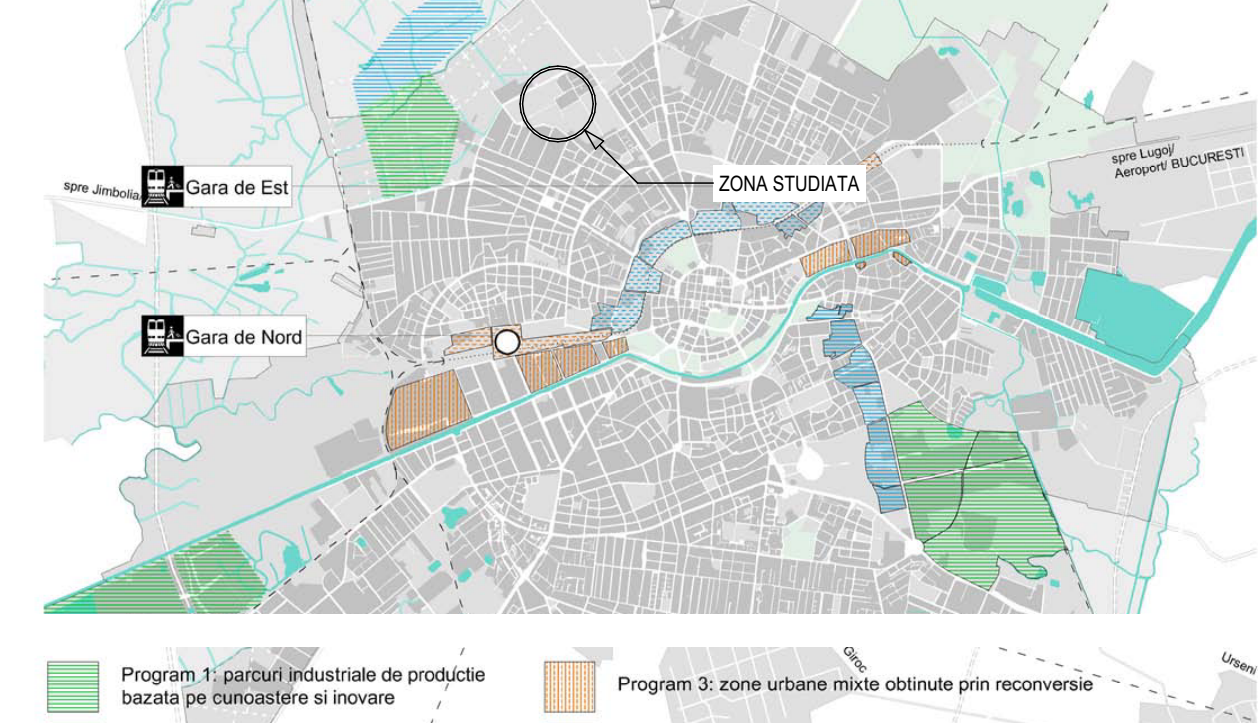


POLITICA 4 - ASIGURAREA INFRASTRUCTURII EDILITARE, A MOBILITĂȚII ȘI A INFRASTRUCTURII DE COMUNICARE

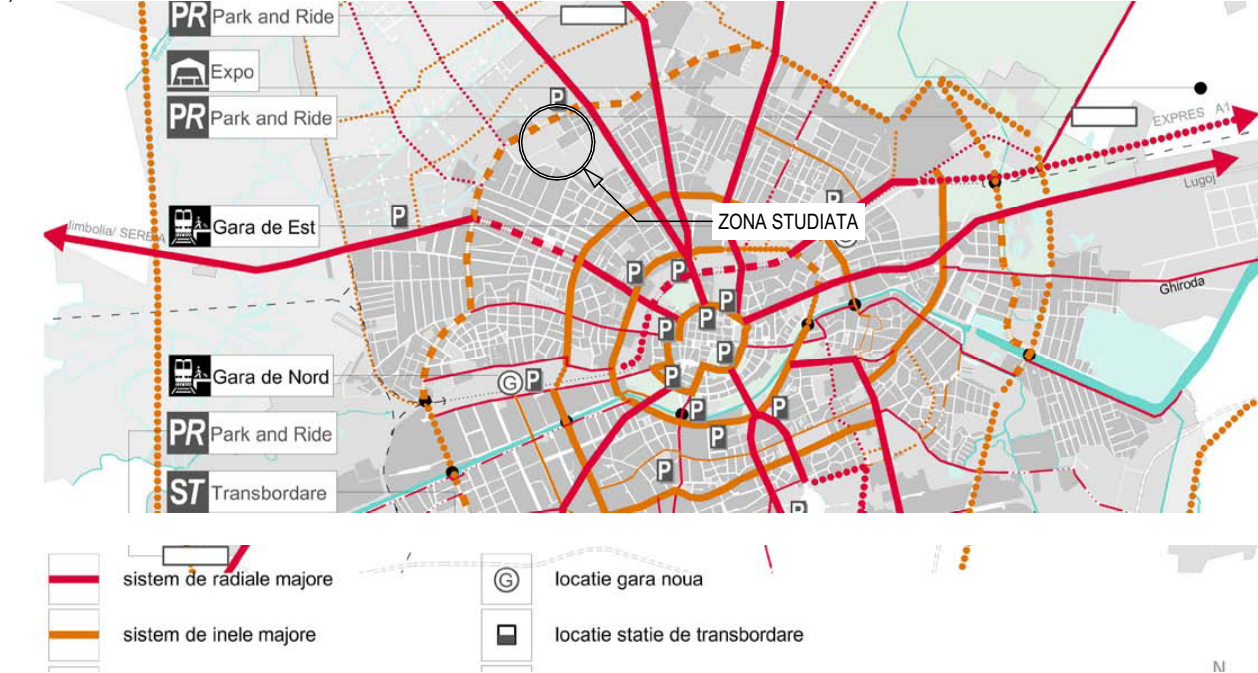

POLITICA 5 - ÎMBUNĂȚĂȚIREA CALITĂȚII DOMENIULUI PUBLIC

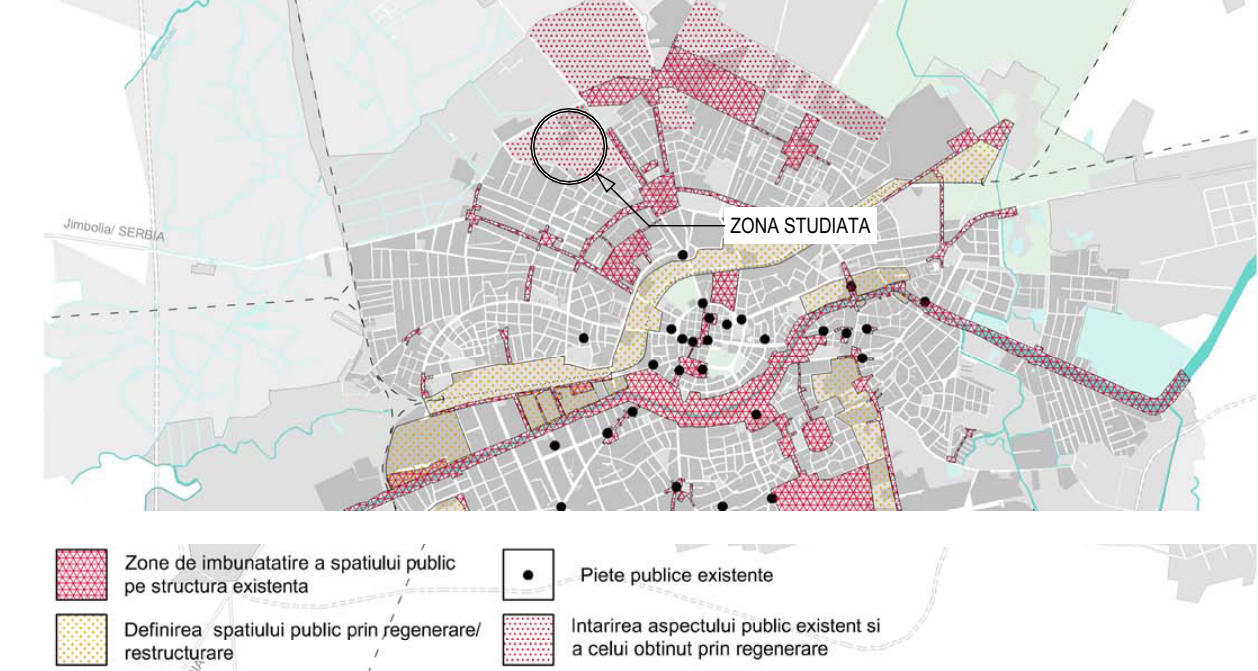



POLITICA 5 - ÎMBUNĂȚĂȚIREA CALITĂȚII DOMENIULUI PUBLIC

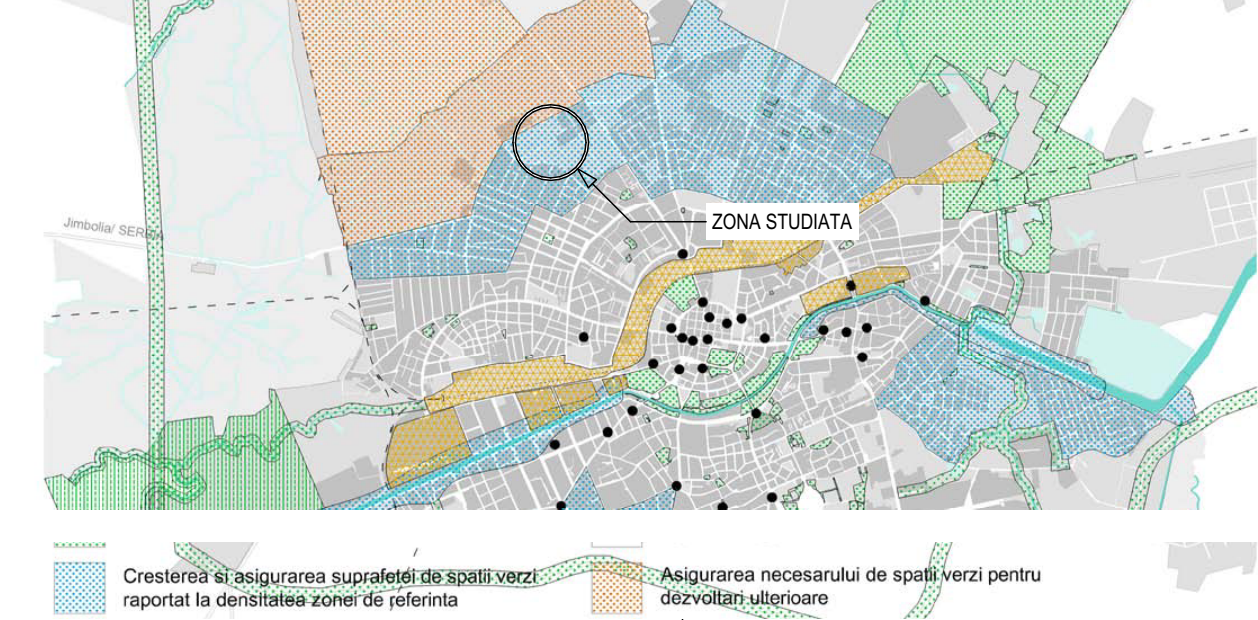

INCADRARE IN MASTERPLAN
CONSTRUIRE LOCUINTE COLECTIVE IN REGIM S+P+3E SI
ETAJ RETRAS

INCADRARE IN PREVEDERILE MASTERPLAN PROPUNERILOR RELIMINARE
CE VOR FI SUPUSE SPRE AVIZARE - ETAPA A 3-A ELABORARE PUG
TIMISOARA, APROPBATE PRIN HCL NR. 428 / 30.07.2013

VIZIUNEA DE DEZVOLTARE MAJORA

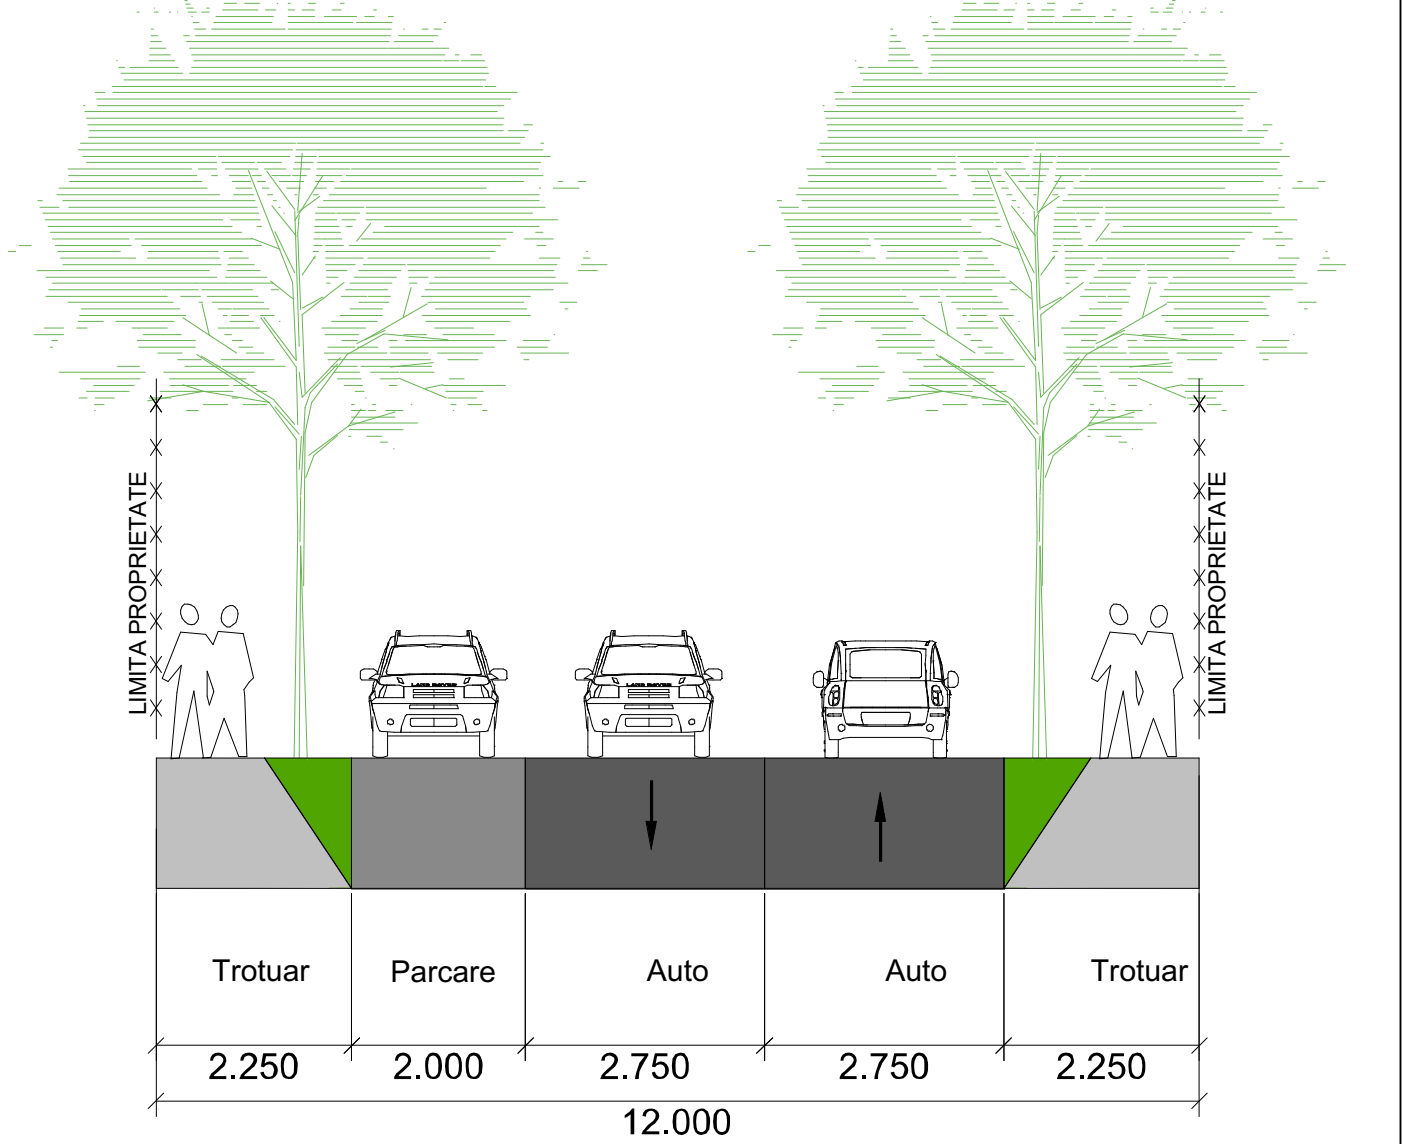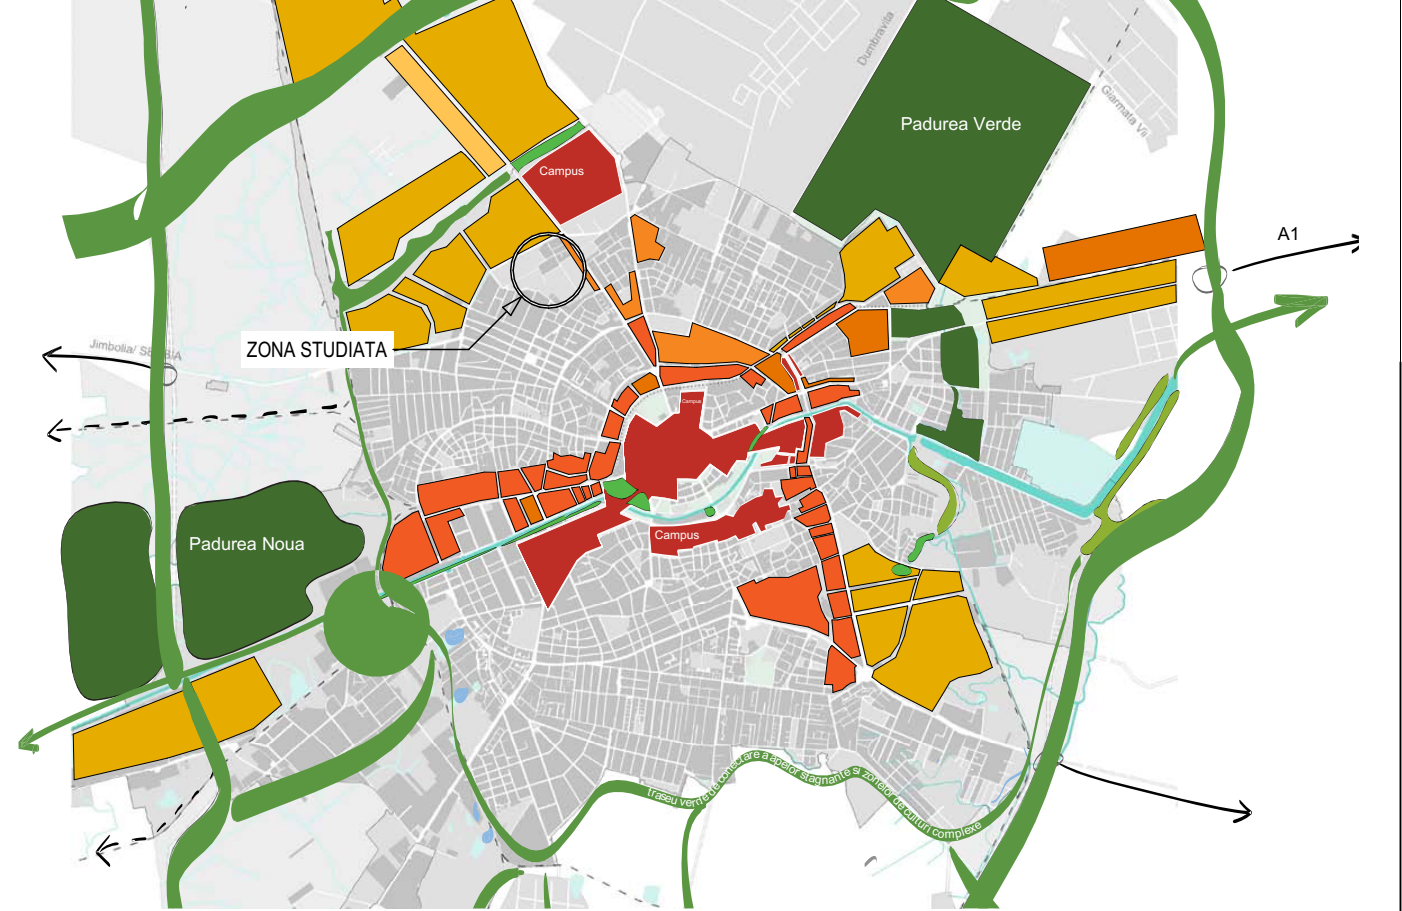

PROFIL STRADAL PROPUS STRADA PROPUSA SPRE LARGIRE- DRUM APROBAT CONFORM HCL 418-2018

INCADRARE IN MASTERPLAN			
UPSTUDIO PROJECT			
Beneficiar: CĂTĂTEODOR			
Amplasament: Str. AUREL POP, nr. 13B, CF nr. 434773 (CF vechi 146503, nr. CAD vechi A541/3/6) nr. CAD 434773			
Titlul proiectului: CONSTRUIRE LOCUINTE COLECTIVE IN REGIM S+P+3E SI ETAJ RETRAS			
Titlul planșei: INCADRAREA IN MASTERPLAN			
Specificatie:	Titlu/Num:	Semnatura:	Scara:
SEF PROIECT	Arh. Apostol Ozana		
PROIECTAT	Arh. Enacopol Razvan		
INTOCMIT	Arh. Enacopol Razvan		
Data:		August 2018	
Proiect deosebit si informatia cuprinsa in el nu pot fi copiate, reproduse sau utilizate, partial sau in integralitate, decat cu acordul scris al UPSTUDIO PROJECT si nu pot fi folosite in alt scop decat cel pentru care au fost elaborate. Plansele autentice poarta in original semnatura si stampila UPSTUDIO PROJECT		Proiect nr.: 128/2018	
		Faza: Puz	
		Format: A2	
		Planșă nr. A.2.3	