


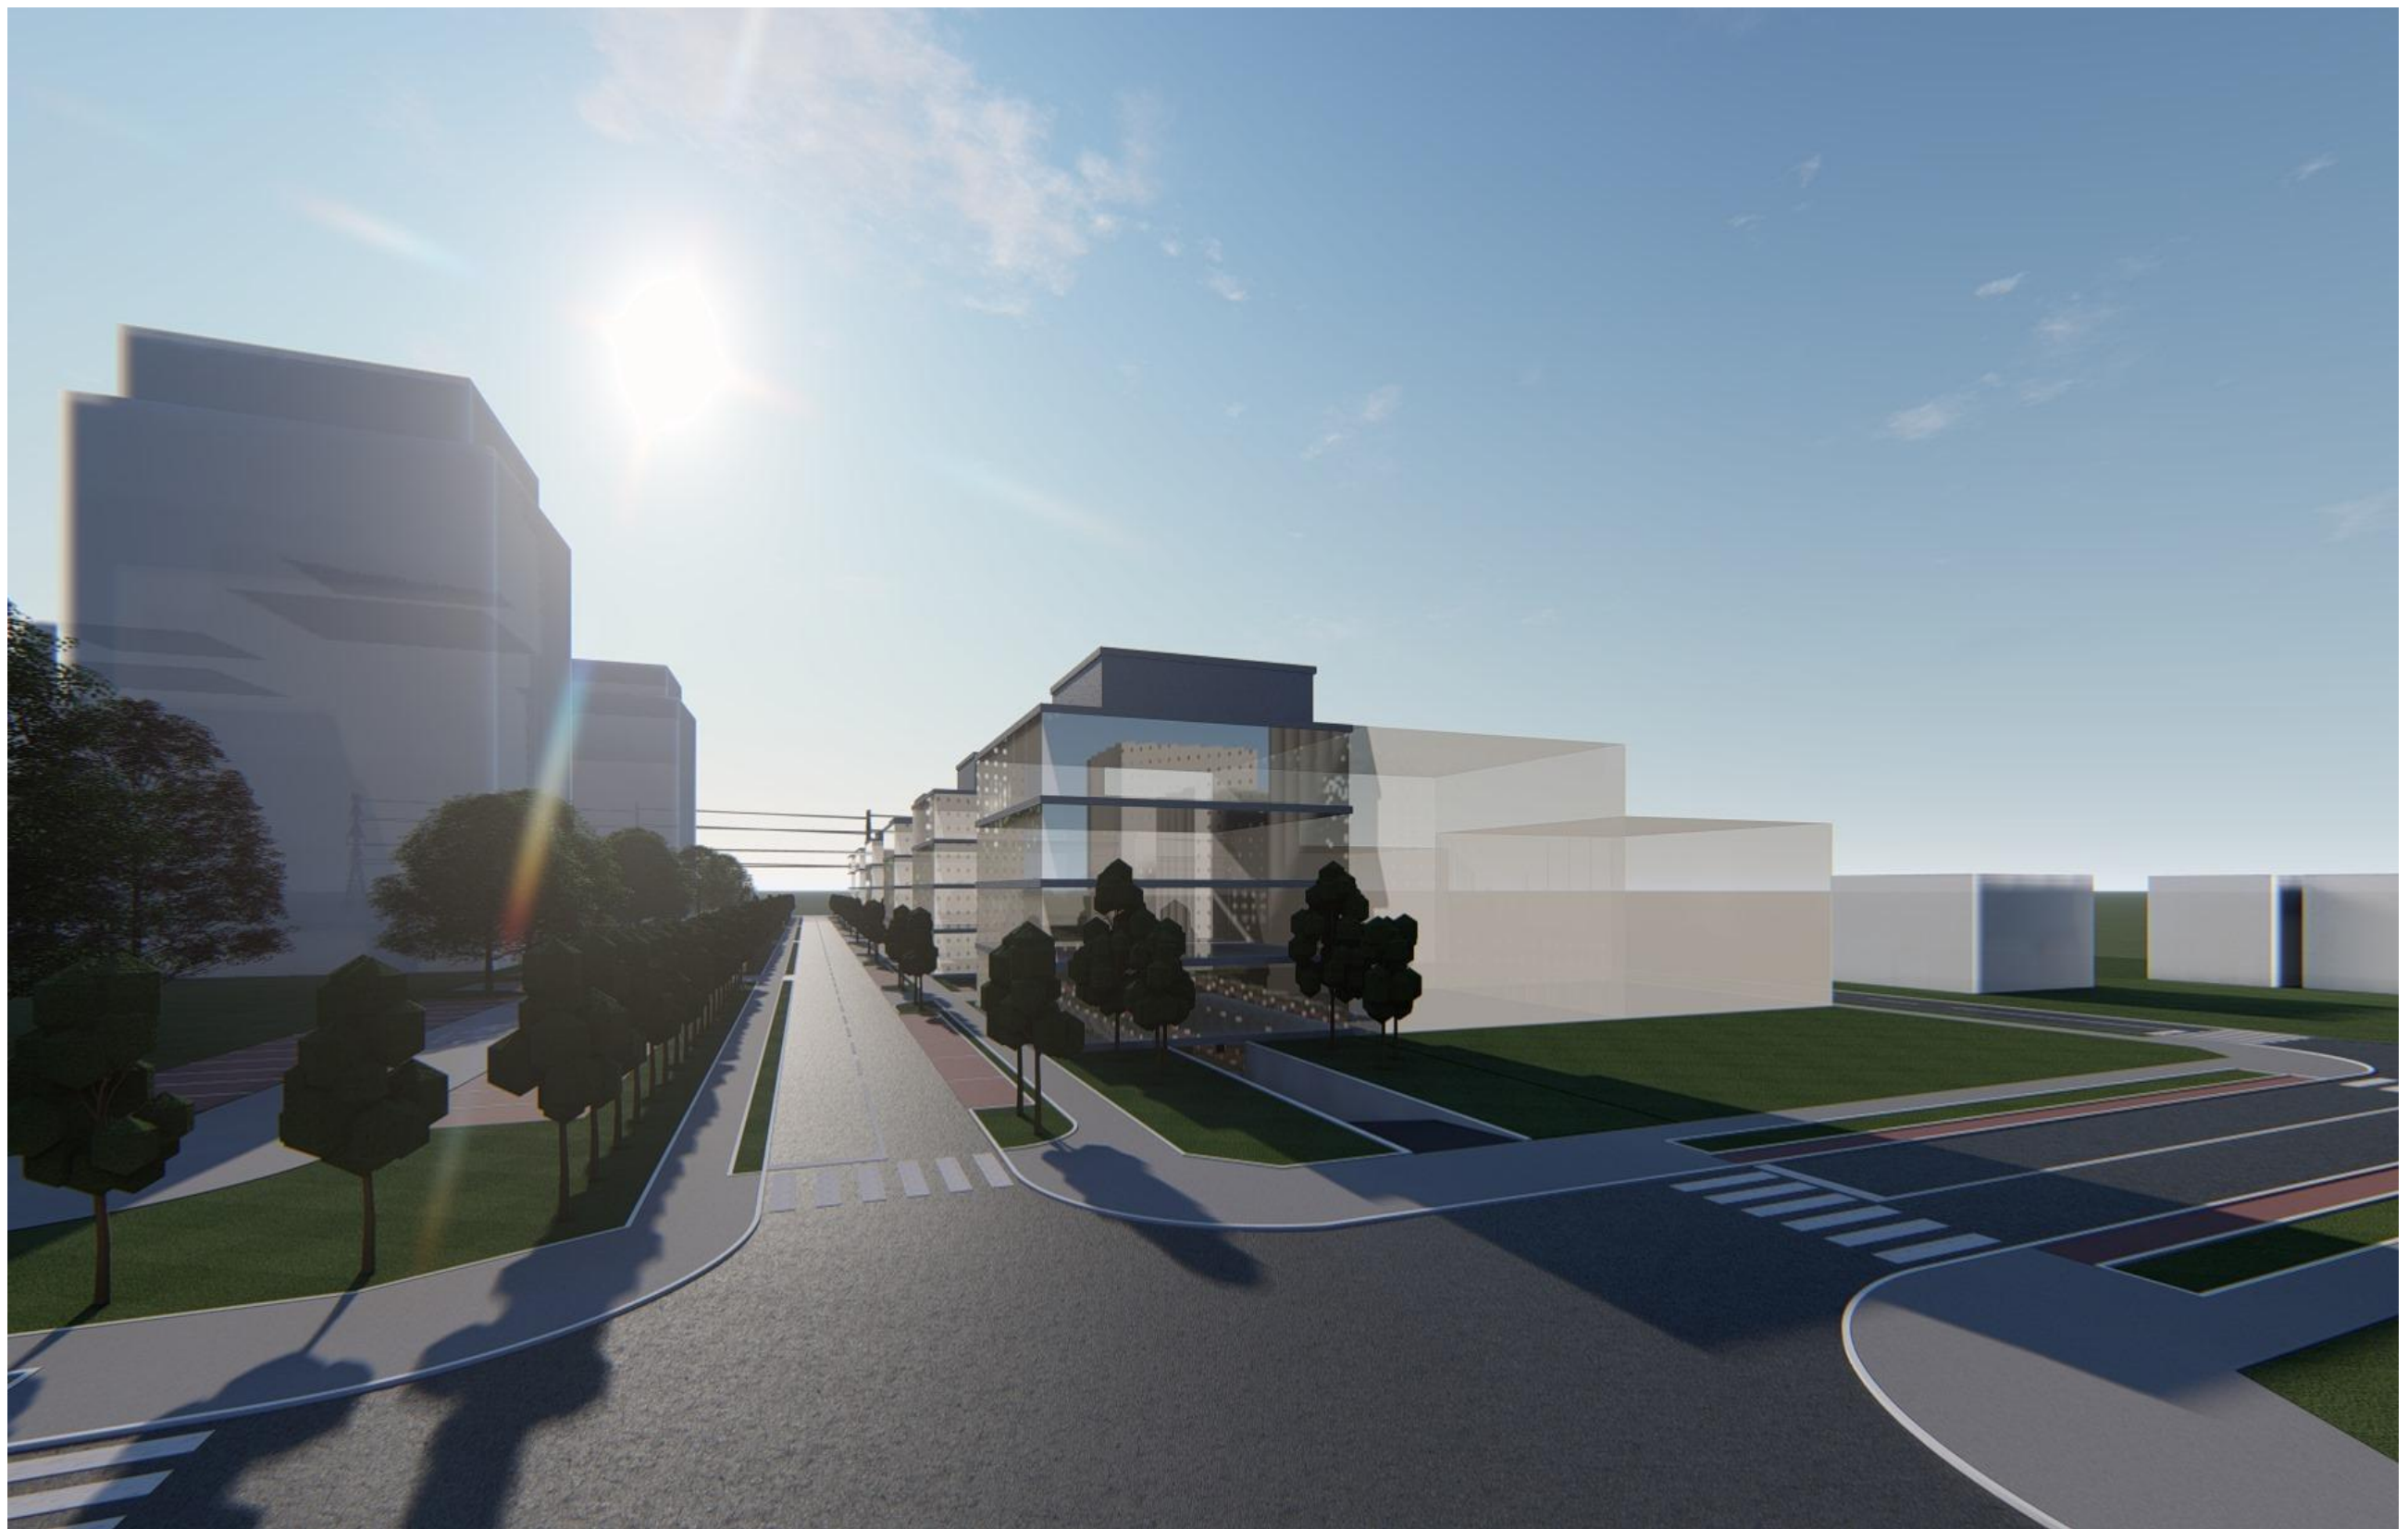

				Beneficiar: CUT TEODOR Amplasament: Str. AUREL POP, nr. 13B, CF nr. 434773 (CF vechi 146503, nr. CAD vechi A541/3/6) nr. CAD 434773		Proiect nr.: 128/2018
RO 29883600 Sebes, jud. Alba str.Mihai Eminescu nr.24 tel.0742 068582 www.upstudioproject.com						Faza:
Specificatie:		Titlu/ Nume:		Semnatura:		PUZ
SEF PROIECT		Arh. Apostol Ozana		Scara:		Format:
PROIECTAT		Arh. Enacopol Razvan		Data:		PANS
INTOCMIT		Arh. Enacopol Razvan		AUGUST 2018		Plansa nr.
				Titlul proiectului: CONSTRUIRE LOCUINTE COLECTIVE IN REGIM S+P+3 SI ETAJ RETRAS		A.2.8
				Titlul plansei: PERSPECTIVA AEREA NA		

Acest desen si informatiile cuprinse in el nu pot fi copiate, reproduse sau utilizate, partial sau in intregime, decat cu acordul scris al UP STUDIO PROJECT si nu pot fi folosite in alt scop decat cel pentru care au fost elaborate. Plansele autentice poarta in original semnatura si stampila UP STUDIO PROJECT