


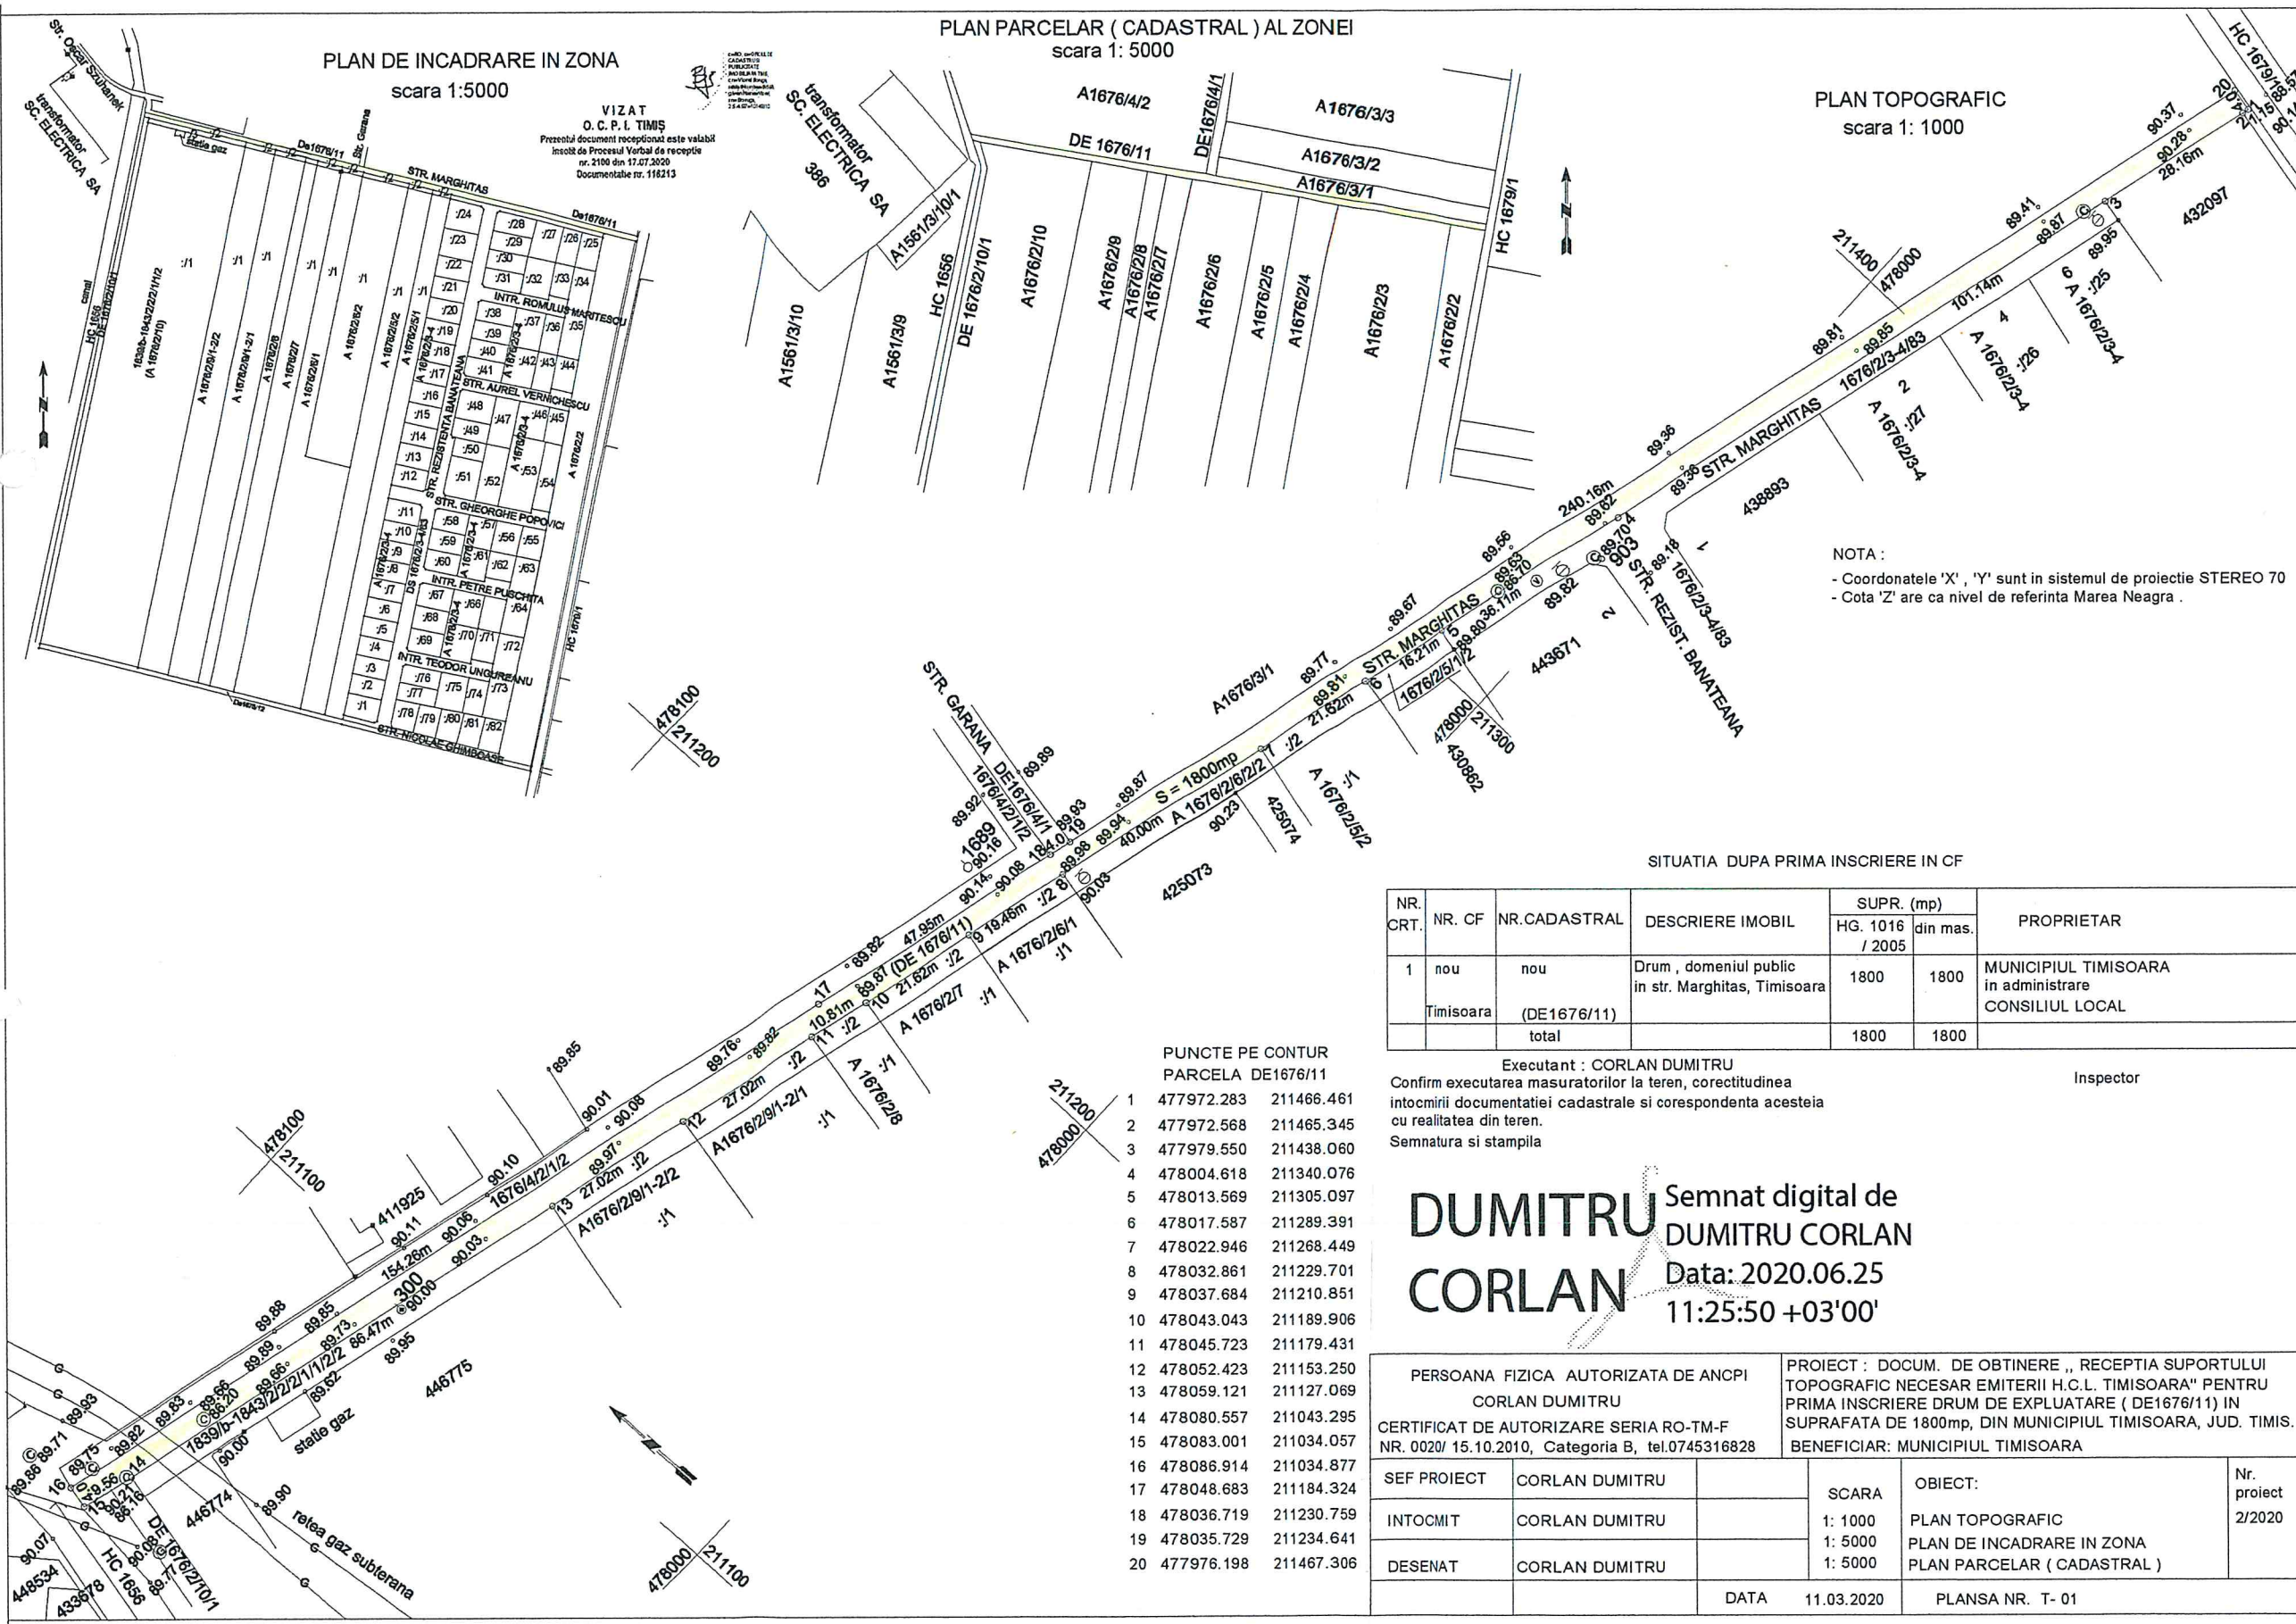

PLAN DE INCADRARE IN ZONA
scara 1:5000

PLAN PARCELAR (CADASTRAL) AL ZONEI
scara 1: 5000

PLAN TOPOGRAFIC
scara 1: 1000

VIZAT
O. C. P. I. TIMIS
Prezentul document receptionat este valabil
insotit de Procesul Verbal de receptie
nr. 2100 din 17.07.2020
Documentatie nr. 116213

NOTA :
- Coordonatele 'X' , 'Y' sunt in sistemul de proiectie STEREO 70
- Cota 'Z' are ca nivel de referinta Marea Neagra .

SITUATIA DUPA PRIMA INSCRIERE IN CF

NR. CRT.	NR. CF	NR.CADASTRAL	DESCRIERE IMOBIL	SUPR. (mp)		PROPRIETAR
				HG. 1016 / 2005	din mas.	
1	nou	nou	Drum , domeniul public in str. Marghitas, Timisoara	1800	1800	MUNICIPIUL TIMISOARA in administrare CONSILIUL LOCAL
	Timisoara	(DE1676/11)				
		total		1800	1800	

Executant : CORLAN DUMITRU
Confirm executarea masuratorilor la teren, corectitudinea intocmirii documentatiei cadastrale si corespondenta acesteia cu realitatea din teren.
Semnatura si stampila

Inspector

DUMITRU CORLAN Semnat digital de
DUMITRU CORLAN
Data: 2020.06.25
11:25:50 +03'00'

- PUNCTE PE CONTUR
PARCELA DE1676/11
- | | | |
|----|------------|------------|
| 1 | 477972.283 | 211466.461 |
| 2 | 477972.568 | 211465.345 |
| 3 | 477979.550 | 211438.060 |
| 4 | 478004.618 | 211340.076 |
| 5 | 478013.569 | 211305.097 |
| 6 | 478017.587 | 211289.391 |
| 7 | 478022.946 | 211268.449 |
| 8 | 478032.861 | 211229.701 |
| 9 | 478037.684 | 211210.851 |
| 10 | 478043.043 | 211189.906 |
| 11 | 478045.723 | 211179.431 |
| 12 | 478052.423 | 211153.250 |
| 13 | 478059.121 | 211127.069 |
| 14 | 478080.557 | 211043.295 |
| 15 | 478083.001 | 211034.057 |
| 16 | 478086.914 | 211034.877 |
| 17 | 478048.683 | 211184.324 |
| 18 | 478036.719 | 211230.759 |
| 19 | 478035.729 | 211234.641 |
| 20 | 477976.198 | 211467.306 |

PERSOANA FIZICA AUTORIZATA DE ANCP CORLAN DUMITRU CERTIFICAT DE AUTORIZARE SERIA RO-TM-F NR. 0020/ 15.10.2010, Categoria B, tel.0745316828		PROIECT : DOCUM. DE OBTINERE „ RECEPTIA SUPORTULUI TOPOGRAFIC NECESAR EMITERII H.C.L. TIMISOARA" PENTRU PRIMA INSCRIERE DRUM DE EXPLOATARE (DE1676/11) IN SUPRAFATA DE 1800mp, DIN MUNICIPIUL TIMISOARA, JUD. TIMIS. BENEFICIAR: MUNICIPIUL TIMISOARA	
SEF PROIECT	CORLAN DUMITRU	SCARA	OBIECT:
INTOCMIT	CORLAN DUMITRU	1: 1000	PLAN TOPOGRAFIC
DESENAT	CORLAN DUMITRU	1: 5000	PLAN DE INCADRARE IN ZONA
		1: 5000	PLAN PARCELAR (CADASTRAL)
DATA		11.03.2020	PLANSA NR. T- 01