


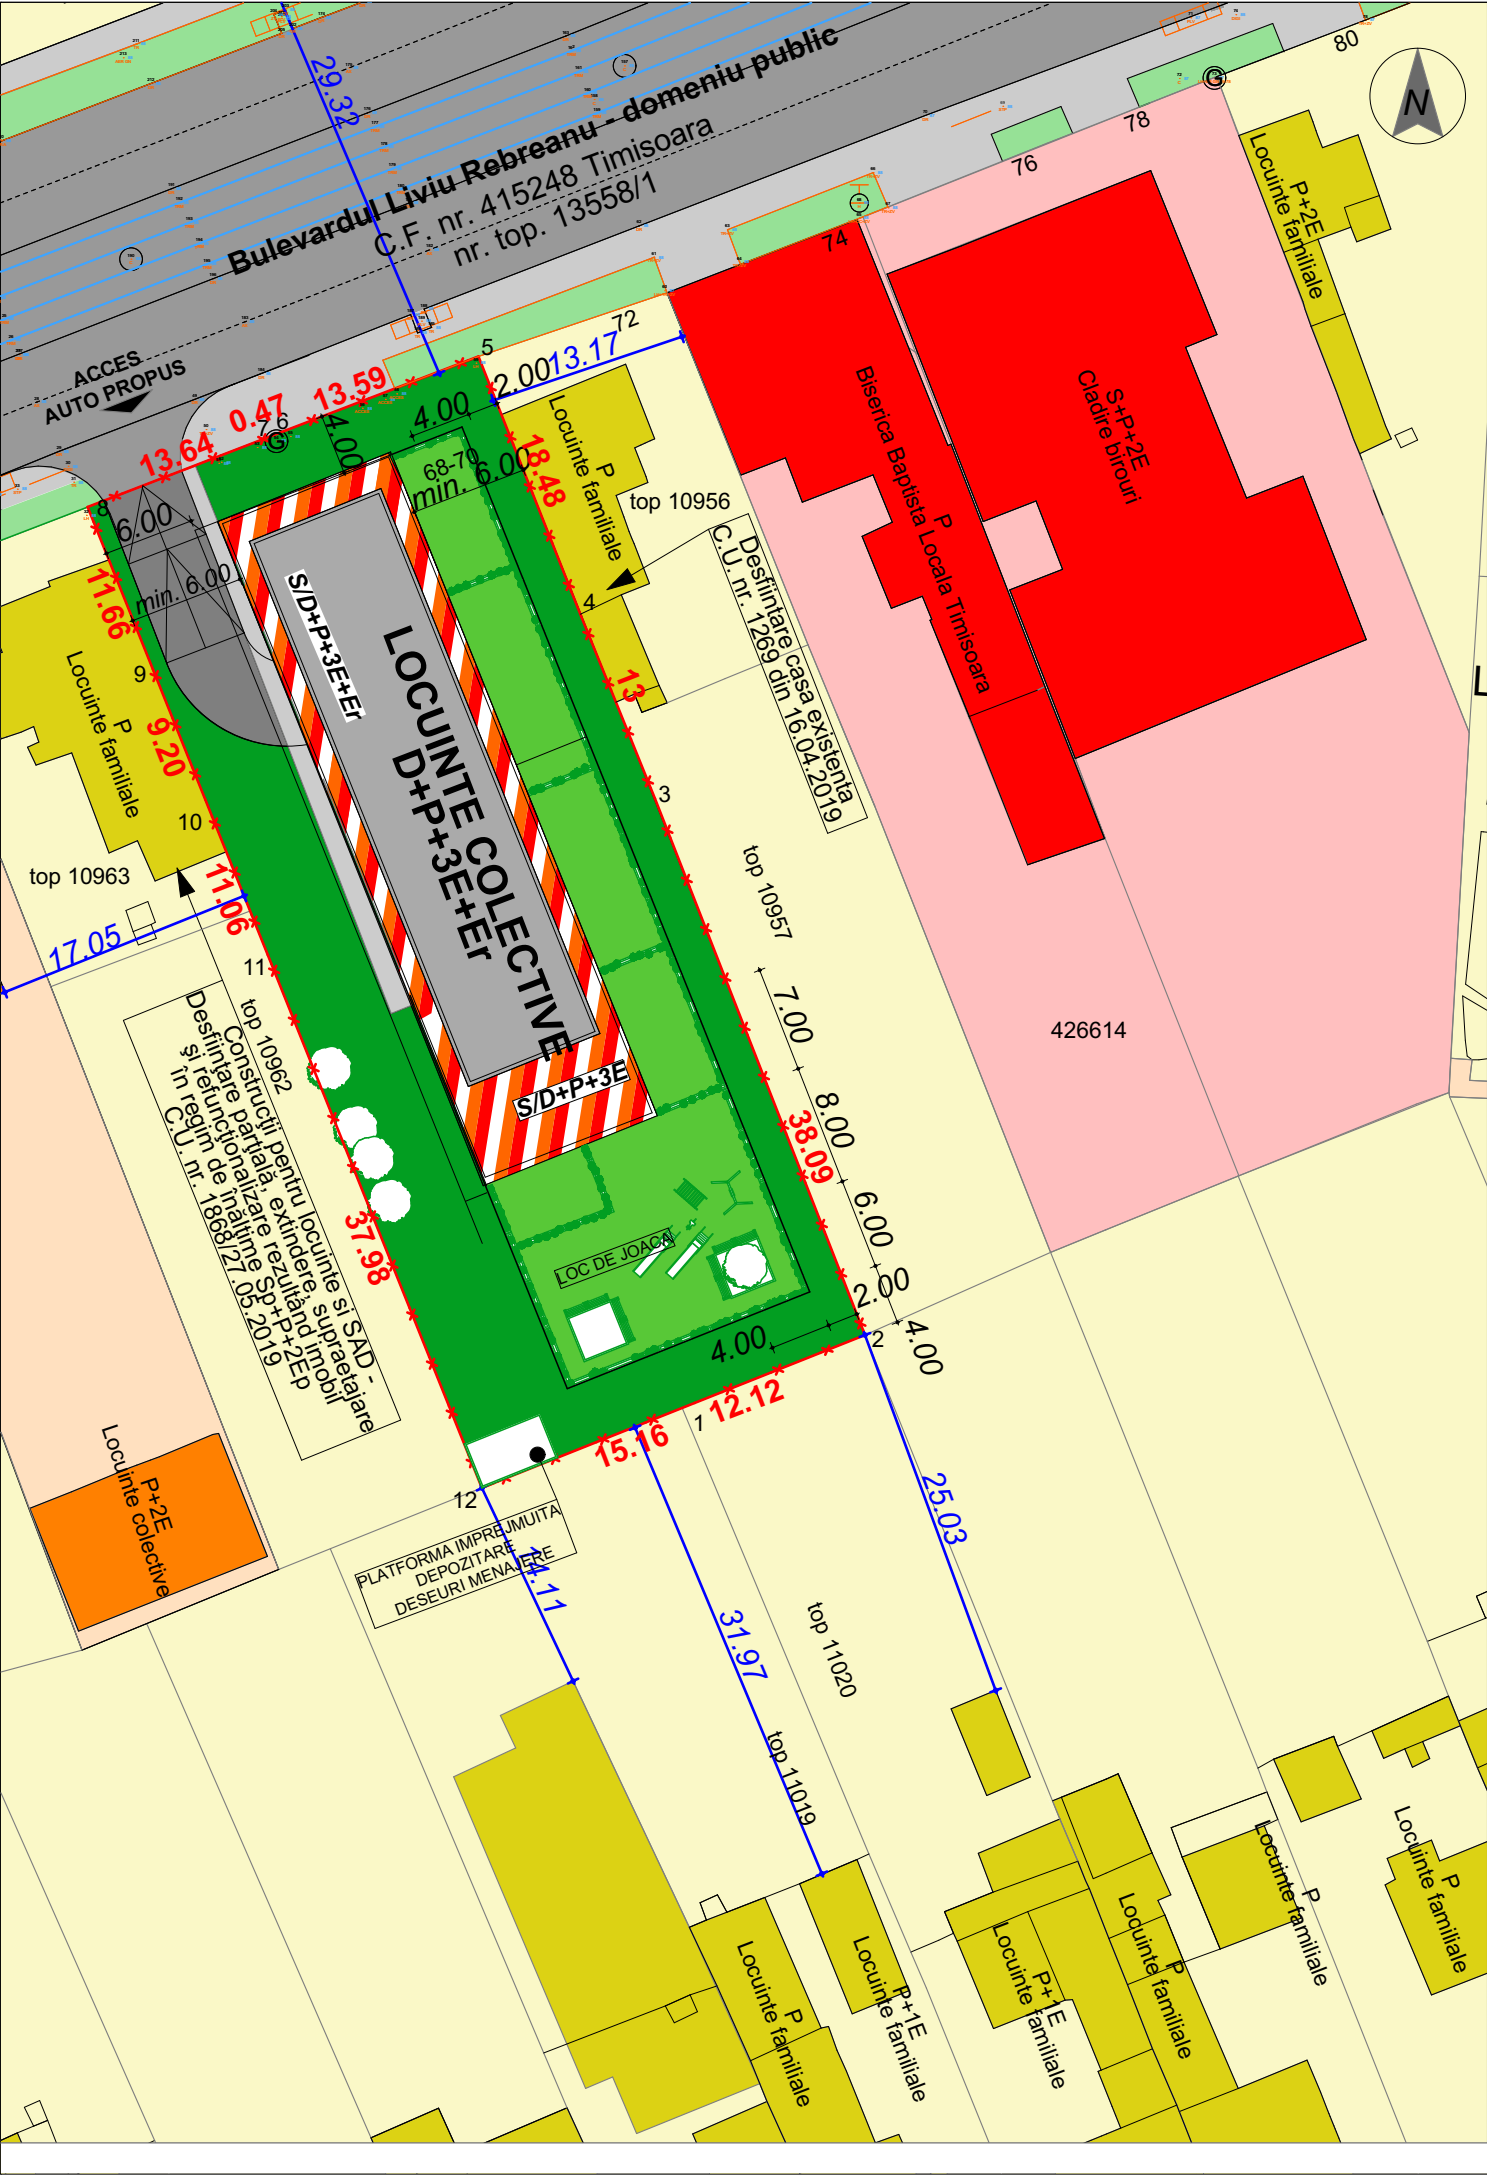

P.U.Z. - CLADIRE PENTRU LOCUINTE COLECTIVE

LEGENDA

- Limita teren reglementat
- Zona locuinte / constructii pt maxim 2 familii
- Zona locuinte colective / constructii pt locuinte colective
- Zona servicii / constructii pt servicii si comert
- Locuinte cu servicii la parter
- Circulatii auto existente cu imbracaminte asfaltica
- Linii tramvai
- Circulatii pietonale existente
- Zona verde de aliniament
- Cladire pentru locuinte colective cu servicii la parter- propusa
- Zona verde - propusa
- Circulatii auto - propusa
- Circulatii pietonale - propusa

5U STAMP proiectare complexa in constructii civile si industriale			S.C. 5U STAMP S.R.L. Timisoara, Str. Bucovinei Nr.63a, Reg.Com.J35/2504/2011 C.I.F. 29340981 E-mail: 5ustampm@gmail.com			Beneficiar: Meszaros Sebastian Iulian Amplasament: Bdul Liviu Rebreanu nr. 68-70, mun. Timisoara Titlu proiect:			Proiect nr.: 03-REB-19		
	Nume	Semnatura	Scara:	P.U.Z. - CLADIRE PENTRU LOCUINTE COLECTIVE				Faza:	PUZ		
Sef proiect	Arh. Baia Dragos		1:500								
Proiectat	Arh. Baia Dragos Arh. Folea Doru/Arh. Craciun Novella		Data:	Titlu plansa:				Plansa nr:			
Desenat	Arh. Craciun Novella		August 2020	PROPUNERE DE MOBILARE URBANISTICA					06		