


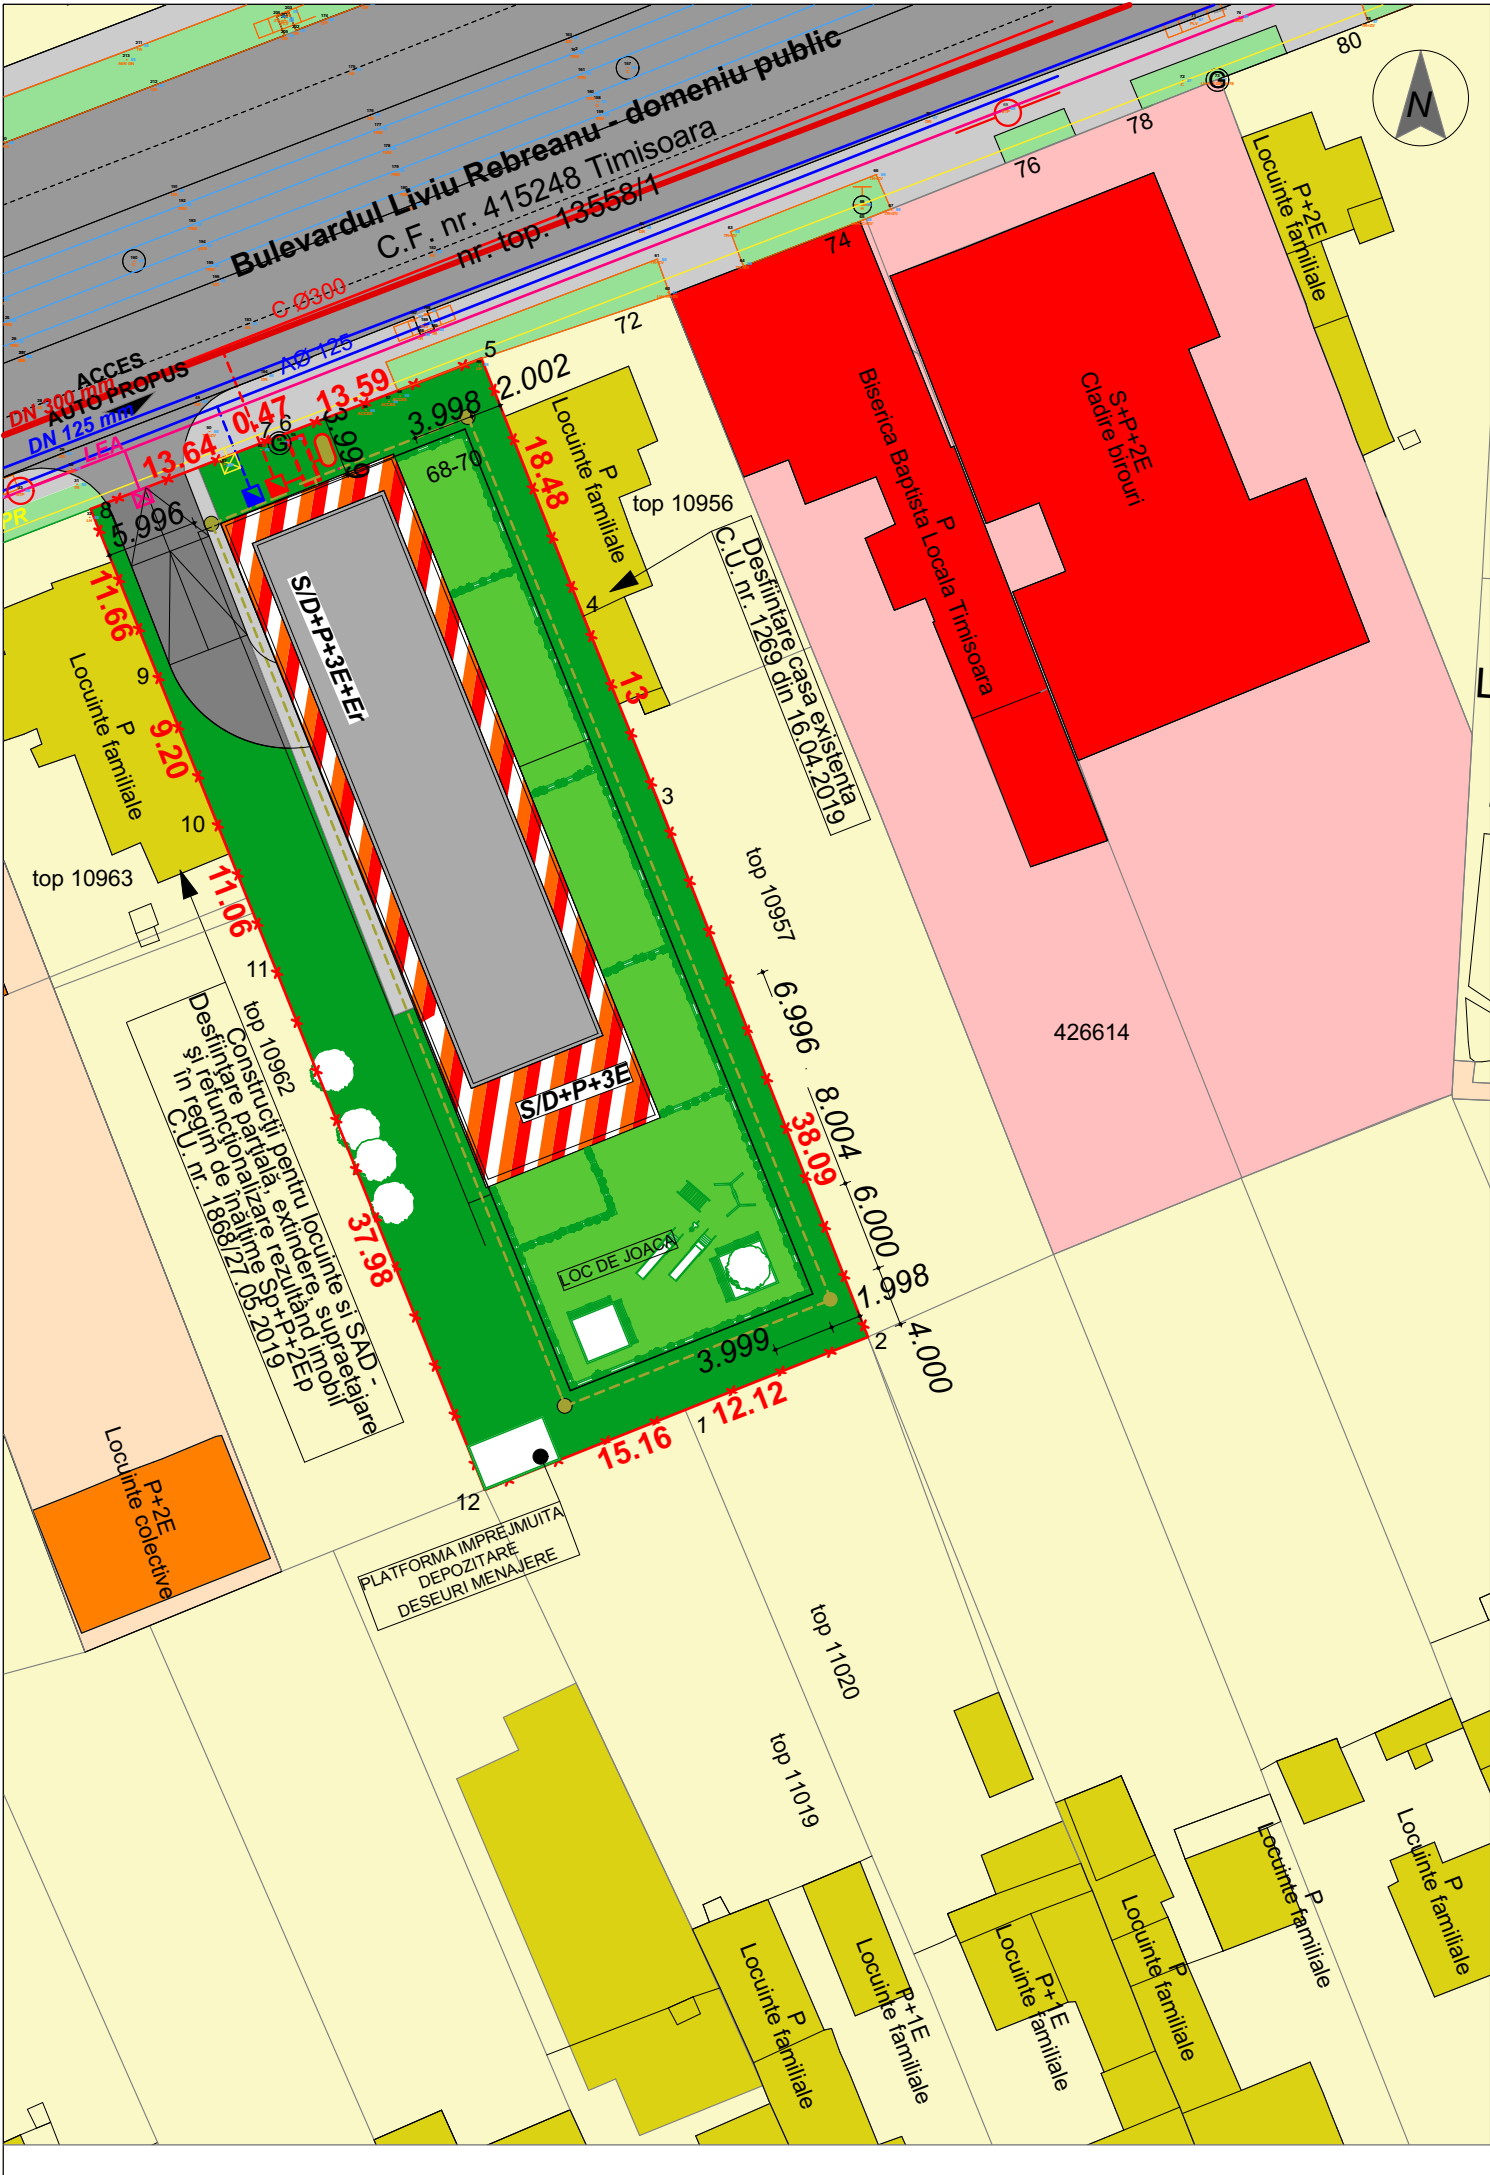

P.U.Z. - CLADIRE PENTRU LOCUINTE COLECTIVE

- Retea gaze naturale presiune redusa montaj subteran - existenta
- Post de reglare masurare gaze naturale - proiectat
- Conducta apa - existenta
- Bransament, camin apometru - proiectat
- Conducta canalizare - existenta
- Racord, camin canalizare - proiectat
- Rezervor atmosferic ape pluviale - proiectat
- Separator de hidrocarburi - proiectat
- Canalizare pluviala conventional curata - proiectata
- Camin canalizare pluviala conventional curata - proiectata
- LEA JT - existenta
- Firida de distributie si contorizare - proiectata

5U STAMP proiectare complexa in constructii civile si industriale				Beneficiar: Meszaros Sebastian Iulian Amplasament: Bdul Liviu Rebreanu nr. 68-70, mun. Timisoara Titlu proiect: P.U.Z. - CLADIRE PENTRU LOCUINTE COLECTIVE		Proiect nr.: 03-REB-19
Sef proiect		Arh. Baia Dragos	Semnatura	Scara: 1:50	Faza: PUZ	
Proiectat		Ing. Orlescu Cristian	Data: August 2020		Titlu plansa: REGLEMENTARI EDILITARE	
Desenat		Arh. Craciun Novella			Plansa nr: 01 ED	