



PUZ - LOCUINTE COLECTIVE, COMERT, SERVICII

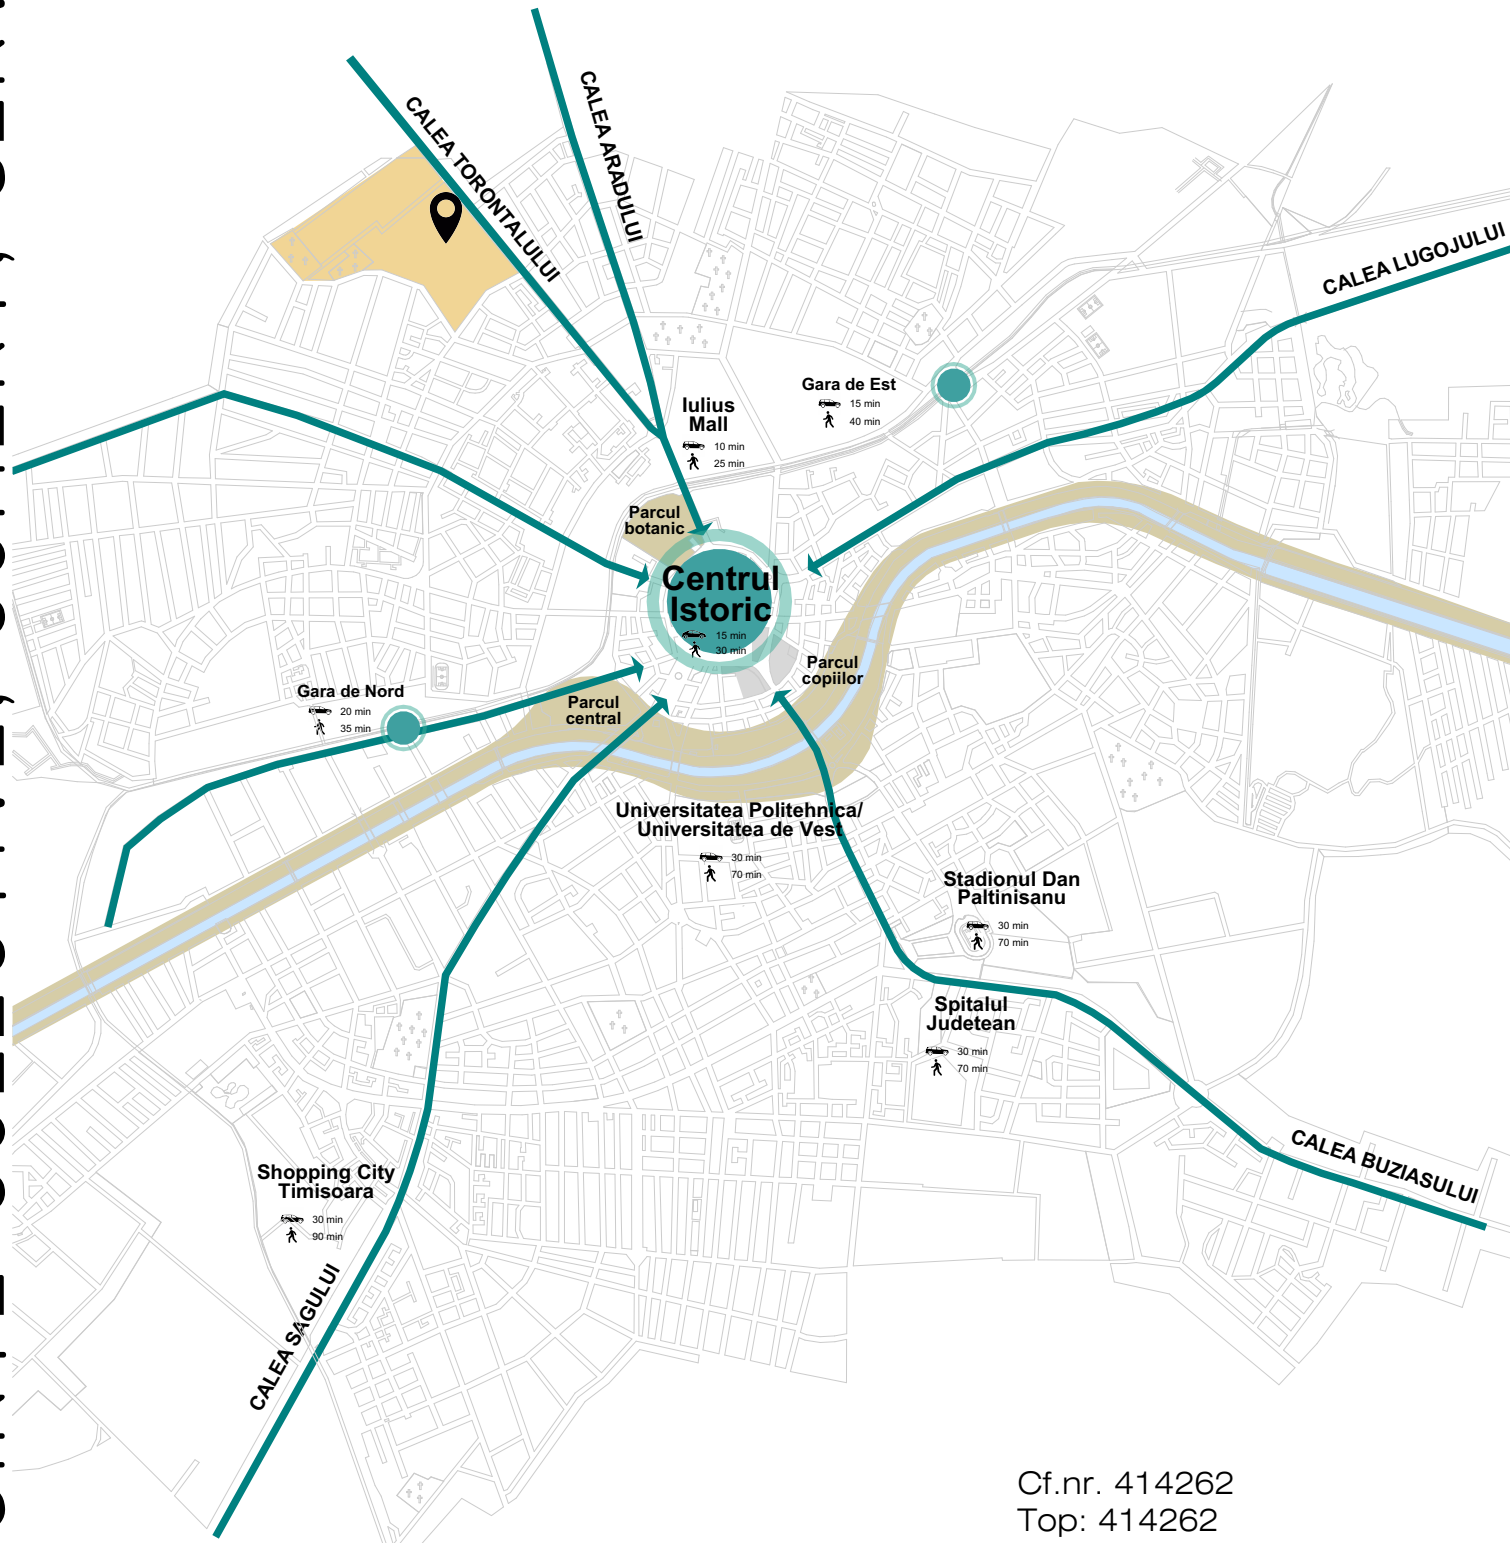

Cf.nr. 414262
Top: 414262
Suprafata teren = 4754 mp

LEGENDA :

- LOCALIZARE PUZ: CONSTRUIRE CLADIRE PENTRU PARCAJE
- ZONA STUDIATA
- TRASEE AUTO PRINCIPALE
- TRASEE CALE FERATA
- ZONA VERDE AMENAJATA
- CANAL BEGA

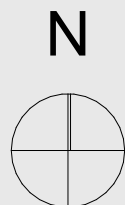

LEGENDA

- LIMITE
- LIMITA TERITORIULUI ADMINISTRATIV
- LIMITA TERITORIULUI INTRAVILAN EXISTENT
- LIMITA TERITORIULUI INTRAVILAN PROPU
- LIMITA ZONEI CENTRALE
- LIMITA UNITATILOR TERITORIALE DE REFERINTA
- ZONIFICARE FUNCTIONALA
- ZONA CENTRALA SI ALTE ZONE CU FUNCTIUNI COMPLEXE DE INTERES GENERAL
- ZONE PENTRU LOCUINTE SI FUNCTIUNI COMPLEMENTARE (P - P+2) / (PESTE P+2)
- ZONA INSTITUTII SI SERVICII PUBLICE
- ZONA UNITATI INDUSTRIALE
- ZONA DEPOZITARE, PRESTARI SERVICII
- ZONA UNITATI AGRICOLE
- ZONA DE SPATII VERZI AMENAJATE, PLANTATII DE PROTECTIE
- ZONA DE SPORT - AGREMENT
- ZONA GOSPODARIE COMUNALA / CIMITIRE
- ZONA CONSTRUCTII AFERENTE LUCRARILOR EDILITARE
- ZONA CIRCULATIE RUTIERA SI CONSTRUCTII AFERENTE
- ZONA CIRCULATIE FERROVIARA SI CONSTRUCTII AFERENTE
- ZONA CIRCULATIE NAVALA SI CONSTRUCTII AFERENTE
- APE, OGLINZI DE APA / PORT
- PADURE PARC
- TERENURI CU DESTINATIE SPECIALA
- DEZVOLTARE PE TERITORIUL ALTOR LOCALITATI
- DRUMURI NATIONALE, JUDETENE, COMUNALE
- CENTURA OCULITOARE - INEL V / LEGATURA AUTOSTRADA
- STRAZI PRINCIPALE / SECUNDARE
- MODERNIZARI DE TRASEE / DESCHIDERI DE STRAZI
- TRASEE PIETONALE MAJORE
- INTERSECTII PROPUSE PENTRU MODERNIZARE
- PODURI EXISTENTE / PROPUSE, LARGIRE
- PASAJE DENIVELATE RUTIERE / CU C.F.
- REGLEMENTARI
- ZONE PROTEJATE CU VALOARE ISTORICA, ARHITECTURALA
- ZONE PROTEJATE CU VALOARE PEISAGISTICA
- ZONE PROTEJATE PE BAZA NORMELOR SANITARE
- ZONA DE PROTECTIE C.F.
- ZONA DE PROTECTIE A PLATFORMELOR METEU
- ZONA DE PROTECTIE SI SERVICIUTE A CULOARELOR DE UTILITATI GENERALE DE RISCURI TEHNOLOGICE
- INTERDICTIE TEMPORARA DE CONSTRUIRE PANA LA APROBARE PUZ / SCHIMBARE DE FUNCTIUNE
- INTERDICTIE DEFINITIVA DE CONSTRUIRE
- INTERDICTIE TEMPORARA DE CONSTRUIRE PANA LA APROBARE PUZ / PUD
- INTERDICTIE DEFINITIVA DE CONSTRUIRE

STUDIOARCA

Timisoara, strada Tosca nr.14, J35/234/99, e-mail office@studioarca.ro

SEF PROIECT	arh. Radu GOLUMBA		scara: 1:10000
PROIECTAT	arh. Mihaela RUSULET		
	arh. Felix PANTALICI		
DESEANAT	arh. Mihaela RUSULET		iulie 2020
	arh. Felix PANTALICI		
VERIFICAT	arh. Luminita PASCU		

beneficiar: HOTEL VESTEM TRANSILVANIA S.R.L.
den. lucrare: P.U.Z.- Locuinte colective, comert, servicii
adresa: Timisoara, str. Aurel Pop, nr. 26 (nr. provizoriu), CF 414262, nr. cad 414262

pr. nr. 428/2017

plansa: PLAN INCADRARE IN TERITORIU
INCADRARE CONFORM PUG

faza P.U.Z.
plansa nr. 01A

format A3